



**ГИПРОСВЯЗЬ**

ОПЫТ МАСШТАБ ПЕРСПЕКТИВА

Публичное акционерное общество «ГИПРОСВЯЗЬ»  
Северо-Западный филиал

Рег. №079 СРО-П-043-06112009

Заказ 597-20.8117/26-МД-ВОЛС//6794

Инв. № \_\_\_\_\_

Экз. № \_\_\_\_\_

## **ПРОЕКТ МЕЖЕВАНИЯ ТЕРРИТОРИИ**

**Расширение и модернизация сети ПАО «Ростелеком».  
Строительство ВОЛС на участке  
РМ УС Серегово - РМ УС Емва**

**597-20-0-ПМТ**

**2021**



**ГИПРОСВЯЗЬ**

ОПЫТ МАСШТАБ ПЕРСПЕКТИВА

Публичное акционерное общество «ГИПРОСВЯЗЬ»  
Северо-Западный филиал

Рег. №079 СРО-П-043-06112009

Заказ 597-20.8117/26-МД-ВОЛС//6794

## ПРОЕКТ МЕЖЕВАНИЯ ТЕРРИТОРИИ

Расширение и модернизация сети ПАО «Ростелеком».  
Строительство ВОЛС на участке  
РМ УС Серегово - РМ УС Емва

597-20-0-ПМТ

Заместитель  
генерального директора



  
В.О. Пяттаев

Главный инженер проекта

  
В.В. Павлова

Номер раздела	Содержание раздела
1	2
Основная часть проекта межевания территории	
Раздел 1	Текстовая часть
Раздел 2	Чертеж межевания территории. Графическая часть.
Материалы по обоснованию проекта межевания территории	
Раздел 3	Материалы по обоснованию проекта межевания территории. Графическая часть.

Инва.№ подл.	Подп. и дата	Взам.инв.№

Изм.	Кол.уч.	Лист	Лодж.	Подпись	Дата

Основная часть проекта межевания территории.  
Текстовая часть

Лист

3

## СОДЕРЖАНИЕ

№ п/п	Наименование	Стр.
1	2	3
	Состав проекта	3
	Содержание	4
<b>1. Основная часть проекта межевания территории</b>		
1.1	Перечень и сведения о площади образуемых земельных участков, в том числе возможные способы их образования	6
1.2	Перечень и сведения о площади образуемых земельных участков, которые будут отнесены к территориям общего пользования или имуществу общего пользования, в том числе в отношении которых предполагаются резервирование и (или) изъятие для государственных или муниципальных нужд	8
1.3	Вид разрешенного использования образуемых земельных участков в соответствии с проектом планировки территории в случаях, предусмотренных Градостроительным Кодексом РФ	8
1.4	Целевое назначение лесов, вид (виды) разрешенного использования лесного участка, количественные и качественные характеристики лесного участка, сведения о нахождении лесного участка в границах особо защитных участков лесов	9
1.5	Сведения о границах территории, в отношении которой утвержден проект межевания	30
<b>2. Чертеж межевания территории. Графическая часть.</b>		
2.1	Чертеж межевания территории	31
<b>3. Материалы по обоснованию проекта межевания территории.</b>		
3.1	Чертеж по обоснованию проекта межевания территории	46

Инва.№ подл.	Подп. и дата	Взам.инв.№

						Основная часть проекта межевания территории. Текстовая часть	Лист 4
Изм.	Код уч.	Лист	№ док.	Подпись	Дата		



## 1. Основная часть проекта межевания территории

Документация по планировке территории (проект межевания территории) подготовлена в целях строительства объекта: «Расширение и модернизация сети ПАО «Ростелеком». Строительство ВОЛС на участке РМ УС Серегово-РМ УС Емва», в соответствии с договором, заключенным с ПАО «Ростелеком» и заданием на проектирование к нему.

Проект межевания территории разработан на территорию под объект: «Расширение и модернизация сети ПАО «Ростелеком». Строительство ВОЛС на участке РМ УС Серегово-РМ УС Емва» в целях определения местоположения границ образуемых частей земельных участков. А так же определения площади земельных участков, необходимых для строительства объекта, установления зон с особыми условиями использования территории (если это необходимо в соответствии с законодательством РФ).

Проект межевания территории разработан в соответствии со следующей законодательно-нормативной и методической документацией и исходными данными:

- Градостроительный кодекс Российской Федерации (№ 190-ФЗ от 29.12.2004 г.);
- Земельный кодекс РФ (№ 136-ФЗ от 25.10.2001 г.);
- СП 42.13330.2016 Градостроительство. Планировка и застройка городских и сельских поселений. Актуализированная редакция СНиП 2.07.01-89\* (с Изменениями N 1, 2);
- СНиП 1-04-2003 «Инструкция о порядке разработки, экспертизы и утверждения градостроительной документации»;
- СанПиН 2.2.1/2.1.1.1200-03 «Санитарно-защитные зоны и санитарная классификация предприятий, сооружений и иных объектов»;
- Постановление Правительства РФ от 9 июня 1995 года N 578 «Об утверждении Правил охраны линий и сооружений связи Российской Федерации»;
- Лесной кодекс РФ от 04.12.2006 N 200-ФЗ (ред. от 04.02.2021);
- СНиП 11-04-2003 «Инструкция о порядке разработки, согласования, экспертизы и утверждения градостроительной документации»;
- СанПиН 2.2.1/2.1.1.1200-03 «Санитарно-защитные зоны и санитарная классификация предприятий, сооружений и иных объектов»;
- Сведения ЕГРН, выданные филиалом ФГБУ «ФКП Росреестра» по Республике Коми.

Инов.№ подл.	Подп. и дата	Взам.инв.№	<div>- СНиП 11-04-2003 «Инструкция о порядке разработки, согласования, экспертизы и утверждения градостроительной документации»;</div> <div>- СанПиН 2.2.1/2.1.1.1200-03 «Санитарно-защитные зоны и санитарная классификация предприятий, сооружений и иных объектов»;</div> <div>- Сведения ЕГРН, выданные филиалом ФГБУ «ФКП Росреестра» по Республике Коми.</div>					
Изм.	Код.уч.	Лист	№докум.	Подпись	Дата	Основная часть проекта межевания территории. Текстовая часть		Лист 5

### **1.1. Перечень и сведения о площади образуемых земельных участков, в том числе возможные способы их образования**

Требуемая площадь отвода земель под строительство объектов определена в соответствии с требованиями действующих норм и правил проектирования и решений по организации строительства, Постановлением Правительства Российской Федерации от 9 июня 1995 г. N 578.

Ширина полосы отвода составляет 6 метров. Земельные участки, предоставляемые для размещения ВОЛС, выделяются из состава земель в краткосрочное пользование на период строительства линии связи и представляет собой территорию запроектированной трассы, необходимую для выполнения комплекса подготовительных, земляных и строительно-монтажных работ, ограниченные условными линиями, проведенными параллельно оси линии связи.

Объект строительства расположен:

- в кадастровом квартале 11:10:0801001, на территории «Железнодорожное лесничество», Кытловского участкового лесничества, квартала №№ 1, 14, 29, 45, Княжпогостского участкового лесничества, квартала №№ 159, 160, 180, 147, 137.

Проектные решения по межеванию территории отражены на чертеже межевания территории.

Координаты поворотных точек границ земельных участков в системе координат МСК-11 зона 4, приводятся на чертеже межевания территории.

Земельные участки под объект: «Расширение и модернизация сети ПАО «Ростелеком». Строительство ВОЛС на участке РМ УС Серегово-РМ УС Емва» образуются путем образования частей земельных участков с кадастровыми номерами 11:10:0801001:3290, 11:10:0801001:3306, 11:10:0801001:3177, 11:10:0801001:3164, 11:10:0801001:3162, 11:10:0801001:3178.

Границы, условные номера сформированных земельных участков показаны на чертеже проекта межевания. Сведения о площади образуемых частей земельных участков, правообладателе, виде права исходных земельных участков отражены в таблице 1.

Общая площадь используемых земель по всем видам угодий составляет: 16,4191 га.

Инв.№ подл.	Подп. и дата	Взам.инв.№	<p>границы, условные номера сформированных земельных участков показаны на чертеже проекта межевания. Сведения о площади образуемых частей земельных участков, правообладателе, виде права исходных земельных участков отражены в таблице 1.</p> <p>Общая площадь используемых земель по всем видам угодий составляет: 16,4191 га.</p>					
Изм.	Кол.уч.	Лист	№докум.	Подпись	Дата	Основная часть проекта межевания территории. Текстовая часть		Лист 6

Таблица 1.

№ п/п	Обозначение образуемого ЗУ на чертеже межевания	Площадь, га	Кадастровый номер исходного земельного участка	Правообладатель, вид права
«Расширение и модернизация сети ПАО «Ростелеком». Строительство ВОЛС на участке РМ УС Серегово - РМ УС Емва», 11:10:0801001:3290/чзу1				
1	11:10:0801001:3290/чзу1	4,9617	11:10:0801001:3290	Российская Федерация, Собственность
Итого:		4,9617		
«Расширение и модернизация сети ПАО «Ростелеком». Строительство ВОЛС на участке РМ УС Серегово - РМ УС Емва», 11:10:0801001:3290/чзу2				
2	11:10:0801001:3290/чзу2	0,1252	11:10:0801001:3290	Российская Федерация, Собственность
Итого:		0,1252		
«Расширение и модернизация сети ПАО «Ростелеком». Строительство ВОЛС на участке РМ УС Серегово - РМ УС Емва», 11:10:0801001:3290/чзу3				
3	11:10:0801001:3290/чзу3	4,3724	11:10:0801001:3290	Российская Федерация, Собственность
Итого:		4,3724		
«Расширение и модернизация сети ПАО «Ростелеком». Строительство ВОЛС на участке РМ УС Серегово - РМ УС Емва», 11:10:0801001:3306/чзу1				
4	11:10:0801001:3306/чзу1	1,7622	11:10:0801001:3306	Российская Федерация, Собственность
Итого:		1,7622		
«Расширение и модернизация сети ПАО «Ростелеком». Строительство ВОЛС на участке РМ УС Серегово - РМ УС Емва», 11:10:0801001:3177/чзу1				
5	11:10:0801001:3177/чзу1	1,9142	11:10:0801001:3177	Российская Федерация, Собственность
Итого:		1,9142		
«Расширение и модернизация сети ПАО «Ростелеком». Строительство ВОЛС на участке РМ УС Серегово - РМ УС Емва», 11:10:0801001:3164/чзу1				
6	11:10:0801001:3164/чзу1	0,1277	11:10:0801001:3164	Российская Федерация, Собственность
Итого:		0,1277		
«Расширение и модернизация сети ПАО «Ростелеком». Строительство ВОЛС на участке РМ УС Серегово - РМ УС Емва», 11:10:0801001:3162/чзу1				
7	11:10:0801001:3162/чзу1	0,0782	11:10:0801001:3162	Российская Федерация, Собственность
Итого:		0,0782		
«Расширение и модернизация сети ПАО «Ростелеком». Строительство ВОЛС на участке РМ УС Серегово - РМ УС Емва», 11:10:0801001:3178/чзу1				
8	11:10:0801001:3178/чзу1	1,6242	11:10:0801001:3178	Российская Федерация, Собственность
Итого:		1,6242		
«Расширение и модернизация сети ПАО «Ростелеком». Строительство ВОЛС на участке РМ УС Серегово - РМ УС Емва», 11:10:0801001:3306/чзу2				
9	11:10:0801001:3306/чзу2	1,2760	11:10:0801001:3306	Российская Федерация, Собственность
Итого:		1,2760		
«Расширение и модернизация сети ПАО «Ростелеком». Строительство ВОЛС на участке РМ УС Серегово - РМ УС Емва», 11:10:0801001:3306/чзу3				
10	11:10:0801001:3306/чзу3	0,1773	11:10:0801001:3306	Российская Федерация, Собственность
Итого:		0,1773		
Всего:		16,4191	-	

На период строительства объекта («Расширение и модернизация сети ПАО «Ростелеком». Строительство ВОЛС на участке РМ УС Серегово-РМ УС Емва») проектом предусмотрено формирование частей земельных участков общей площадью 16,4191 га, в том числе:

- земли лесного фонда – 16,4191 га.

Граница зоны с особыми условиями использования территорий по проектируемым объектам не устанавливаются.

Инва.№ подл.	Подп. и дата	Взам.инв.№

Изм.	Кол.уч.	Лист	№ док.	Подпись	Дата	Основная часть проекта межевания территории. Текстовая часть	Лист
							7

В границах проектируемой территории объекты культурного наследия отсутствуют.

Непосредственно на территории расположения объекта строительства и на ближайшей сопредельной территории ООПТ отсутствуют.

На территории проектируемого объекта родовые угодья, территории традиционного природопользования коренных малочисленных народов севера местного значения отсутствуют.

**1.2. Перечень и сведения о площади образуемых земельных участков, которые будут отнесены к территориям общего пользования или имуществу общего пользования, в том числе в отношении которых предполагаются резервирование и (или) изъятие для государственных или муниципальных нужд**

Изъятие земельных участков для государственных и муниципальных нужд для размещения проектируемого объекта не требуется.

**1.3. Вид разрешенного использования образуемых земельных участков в соответствии с проектом планировки территории в случаях, предусмотренных Градостроительным Кодексом РФ**

Объект: «Расширение и модернизация сети ПАО «Ростелеком». Строительство ВОЛС на участке РМ УС Серегово-РМ УС Емва», расположен:

- в кадастровом квартале 11:10:0801001, на территории «Железнодорожное лесничество», Кыловского участкового лесничества, квартала №№ 1, 14, 29, 45, Княжпогостского участкового лесничества, квартала №№ 159, 160, 180, 147, 137.

Вид разрешенного использования земельного участка:

- строительство, реконструкция, эксплуатация линейных объектов – для образуемых частей земельных участков (согласно Лесному кодексу РФ № 200-ФЗ от 04.12.2006 г.).

Инв.№ подл.	Подп. и дата	Взам.инв.№							Основная часть проекта межевания территории. Текстовая часть	Лист
										8
			Изм.	Код.уч.	Лист	№ док.	Подпись	Дата		

**1.4. Целевое назначение лесов, вид (виды) разрешенного использования лесного участка, количественные и качественные характеристики лесного участка, сведения о нахождении лесного участка в границах особо защитных участков лесов**

**1. Местоположение, границы и площадь проектируемого лесного участка**

Субъект Российской Федерации	Республика Коми
Муниципальное образование	МО МР «Княжпогостский»
Категория земель	Земли лесного фонда
Лесничество (лесопарк)	Железнодорожное лесничество
Целевое назначение лесов, категория защитных лесов	Защитные, ценные леса, нерестоохраняемые полосы лесов; Защитные полосы вдоль автомобильных и железных дорог; Защитные леса, расположенные в 1 и 2 зонах санитарной охраны курортов
Участковое лесничество, урочище (при наличии)	Кылтовское
Квартал	1
Лесотаксационный выдел/часть лесотаксационного выдела	38,39,40,30,20,21,22,14,13,11,10,4,82,3
Квартал	14
Лесотаксационный выдел/часть лесотаксационного выдела	83,78,88,70,65,53,42,32,31,30,7,6,141
Квартал	29
Лесотаксационный выдел/часть лесотаксационного выдела	90,44,46,49,34,35,114,26,29,18,19,20,21,15,75,12,7,6,5,4,66
Квартал	45
Лесотаксационный выдел/часть лесотаксационного выдела	1
Участковое лесничество, урочище (при наличии)	Княжпогостское
Квартал	159

Инва.№ подл.	Взам.инв.№	Подп. и дата
--------------	------------	--------------

Лесотаксационный выдел/часть лесотаксационного выдела	62,66,64,46,30,20,12,2,76
Квартал	160
Лесотаксационный выдел/часть лесотаксационного выдела	1,4,5
Квартал	180
Лесотаксационный выдел/часть лесотаксационного выдела	7,9,10
Квартал	147
Лесотаксационный выдел/часть лесотаксационного выдела	38,22,15,23,14,18,19,2,24
Квартал	137
Лесотаксационный выдел/часть лесотаксационного выдела	39,38,37,26,15
Площадь проектируемого лесного участка, га	16,4191 га

Местоположение и границы лесного участка указаны на схеме расположения проектируемого лесного участка.

## 2. Целевое назначение лесов

В соответствии с приказом Федерального агентства лесного хозяйства от  
09 12. 2008 № 381 < Об определении количества лесничеств на территории Республики Коми и установлении их границ  
Об определении количества лесничеств (лесопарков) установления их границ  
на территории Республики Коми  
(наименование субъекта Российской Федерации)

Кылтовское,  
Княжпогостское участковые лесничества входят в состав Железнодорожного лесничества  
(наименование) (наименование)  
(лесопарка).  
На момент проектирования лесного участка, на территории Железнодорожного  
(наименование)  
лесничества (лесопарка) распространяется действие лесохозяйственного регламента, утвержденного  
Приказ министерства промышленности, природных ресурсов,  
энергетики и транспорта  
Республики Коми от 15.12.2017 № 2809/1  
(наименование решения  
и органа государственной власти, органа местного самоуправления)

Инва.№ подл.	Подп. и дата	Взам.инв.№							Основная часть проекта межевания территории. Текстовая часть	Лист 10
			Изм.	Код уч.	Лист	№ док.	Подпись	Дата		

Леса на территории \_\_\_\_\_ Республики Коми \_\_\_\_\_ в соответствии со статьей 8 Федерального закона  
(наименование субъекта  
Российской Федерации)

от 04.12.2006 № 201-ФЗ «О введении в действие Лесного кодекса Российской Федерации»

отнесены к \_\_\_\_\_ Защитным, \_\_\_\_\_ лесам, что отражено в Лесном плане \_\_\_\_\_ Республики Коми \_\_\_\_\_ ,  
(указать целевое (наименование субъекта  
назначение лесов) Российской Федерации)

утвержденном \_\_\_\_\_ Распоряжением главы \_\_\_\_\_ от « 01 » \_\_\_\_\_ 05.2020 \_\_\_\_\_ , и лесохозяйственном  
(наименование решения  
и органа государственной власти,  
органа местного самоуправления)

регламенте \_\_\_\_\_ Железнодорожного \_\_\_\_\_ лесничества (лесопарка).  
(наименование)

Согласно указанным документам лесного планирования квартала \_\_\_\_\_ 1, 14, 29, 45 \_\_\_\_\_ -  
(номер(а)) (наименование)

урочища (при наличии) \_\_\_\_\_ Кытловского \_\_\_\_\_ участкового лесничества,  
(наименование)

квартала \_\_\_\_\_ 159, 160, 180, 147, 137 \_\_\_\_\_ -  
(номер(а)) (наименование)

урочища (при наличии) \_\_\_\_\_ Княжпогостского \_\_\_\_\_ участкового лесничества, в которых расположены

проектируемые части лесных участков, относится \_\_\_\_\_ к защитным \_\_\_\_\_ лесам, категории защитных  
(указать целевое  
назначение лесов)

лесов – \_\_\_\_\_ нерестоохранные полосы лесов – 14,4961 га,  
защитные полосы вдоль автодорог – 1,8197 га,  
защитные леса, расположенные в 1 и 2 зонах  
санитарной охраны курортов – 0,1033 га

### 3. Количественные и качественные характеристики проектируемого лесного участка

Количественные и качественные характеристики проектируемого лесного участка составляют на основании данных государственного лесного реестра \_\_\_\_\_ Железнодорожного  
(наименование)

лесничества (лесопарка) и необходимости натурного обследования.

Таблица 1. Распределение земель

Общая площадь, га	в том числе									
	лесные земли					нелесные земли				
	занятые лесными насаждениями - всего	в том числе покрытые лесными культурами	лесные питомники, плантации	не занятые лесными насаждениями	итого	просеки	болото	пашня	линия связи	итого
1	2	3	4	5	6	7	8	9	10	11
16,4191	15,5745	0,6211	-	-	15,5745	0,0014	0,6483	0,1801	0,0148	0,8446

Основная часть проекта межевания территории.  
Текстовая часть

Лист

11

Изм. Код уч. Лист № док. Подпись Дата

Таблица 2. Характеристика насаждений проектируемого лесного участка

Участковое лесничество/ урочище (при наличии)	Номер квартала	Номер выдела	Состав насаждения или характеристика лесного участка при отсутствии насаждения	Площадь (га)/ запас древесины при наличии (куб. м)	в том числе по группам возраста древостоя (га/куб. м)			
					Молодняки	средне- возрастные	Приспе- вающие	спелые и перестойные
1	2	3	4	5	6	7	8	9
Кылтовское	«Расширение и модернизация сети ПАО «Ростелеком». Строительство ВОЛС на участке РМ УС Серегово - РМ УС Емва», 11:10:0801001:3290/чзу1							
	45	1	10С	0,1033/14	-	0,1033/14	-	-
	29	90	10С	0,2413/1	0,2413/1	-	-	-
		44	10С	0,1603/6	0,1603/6	-	-	-
		46	Культуры лесные 10С	0,1297/9	-	0,1297/9	-	-
		49	7СЗС	0,1515/18	-	-	0,1515/18	-
		34	10С+Б	0,1906/21	-	0,1906/21	-	-
		35	9С1Б	0,0752/10	-	0,0752/10	-	-
		114	7С2Б10С	0,1821/27	-	0,1821/27	-	-
		26	4С2ЕЗБ10С+ОЛС	0,1721/19	-	0,1721/19	-	-
		29	6СЗЕ1Б	0,1511/30	-	0,1511/30	-	-
		18	3СЗЕ2Б20С	0,2341/37	-	-	0,2341/37	-
		19	7Б20С1С	0,0971/14	-	0,0971/14	-	-
		20	5Е1П1С2Б10С	0,1848/39	-	-	0,1848/39	-
		21	4Б20С2С2Е	0,0942/14	-	0,0942/14	-	-
		15	7С2Е1Б	0,2946/68	-	0,2946/68	-	-
		75	4Б20С4С	0,0864/17	-	0,0864/17	-	-
		12	5Б20С3С	0,4410/66	-	0,4410/66	-	-
		7	5СЗЕ2Б	0,0460/9	-	-	0,0460/9	-
		6	6Б4С	0,1330/23	-	0,1330/23	-	-
		5	4Б40С2С	0,0437/7	-	0,0437/7	-	-
		4	5С4С1Б	0,2216/31	0,2216/31	-	-	-
		66	Просеки квартальные	0,0004/-	-	-	-	-
	14	83	8С1Б10С	0,3171/63	-	-	0,3171/63	-
		78	5СЗБ20С+Е	0,0586/13	-	-	0,0586/13	-
		88	7С2Б10С	0,1905/44	-	-	0,1905/44	-
		70	6Б10С1С2Е	0,5412/124	-	-	0,5412/124	-
		65	5Б20С2С1Е	0,2357/42	-	-	0,2357/42	-
		53	7СЗС	0,1845/6	0,1845/6	-	-	-
	Итого:			4,9617/772	0,8077/44	2,1941/339	1,9595/389	-
	«Расширение и модернизация сети ПАО «Ростелеком». Строительство ВОЛС на участке РМ УС Серегово - РМ УС Емва», 11:10:0801001:3290/чзу2							
	14	53	7СЗС	0,1252/4	0,1252/4	-	-	-
	Итого:			0,1252/4	0,1252/4	-	-	-
	«Расширение и модернизация сети ПАО «Ростелеком». Строительство ВОЛС на участке РМ УС Серегово - РМ УС Емва», 11:10:0801001:3290/чзу3							
	14	53	7СЗС	0,3443/10	0,3443/10	-	-	-
		42	8С2Б	0,1619/21	-	-	0,1619/21	-
		32	10С	0,1406/3	0,1406/3	-	-	-
		31	10С	0,4084/49	-	-	0,4084/49	-
		30	8С2С	0,1442/3	0,1442/3	-	-	-
		7	10С	0,6030/66	-	0,6030/66	-	-
		6	10С	0,0914/3	0,0914/3	-	-	-
		141	Просеки квартальные	0,0003/-	-	-	-	-
	1	38	7СЗС	0,1028/4	0,1028/4	-	-	-
		39	10С+Б	0,1805/36	-	0,1805/36	-	-
		40	Болото	0,1573/-	-	-	-	-
		30	Культуры лесные10С	0,3571/7	0,3571/7	-	-	-
		20	6СЗС1Б	0,0864/16	-	0,0864/16	-	-
		21	Болото	0,1216/-	-	-	-	-
		22	4Б40С1С1Е+ОЛС	0,2598/23	-	0,2598/23	-	-

Основная часть проекта межевания территории.  
Текстовая часть

Лист

12

Взам.инв.№

Подп. и дата

Инв.№ подл.

Изм. Код уч. Лист № док. Подпись Дата



Кылтовское	1	14	5C1E1OC3Б	0,1863/37	-	-	0,1863/37	-
		13	5B3C2E	0,5066/51	0,5066/51	-	-	-
		11	4B2B2OC2E	0,0890/10	-	0,0890/10	-	-
		10	7C2B1OC	0,2560/46	-	0,2560/46	-	-
		4	Линия связи	0,0148/-	-	-	-	-
		82	9C1Б	0,0529/7	0,0529/7	-	-	-
		3	8C2Б	0,1072 /6	0,1072 /6	-	-	-
	Итого:			4,3724/398	1,8471/94	1,4747/197	0,7566/107	
Княжпогостское	«Расширение и модернизация сети ПАО «Ростелеком». Строительство ВОЛС на участке РМ УС Серегово - РМ УС Емва», 11:10:0801001:3306/чзу1							
	159	62	10C	0,1856/6	0,1856/6	-	-	-
		66	10C	0,3186/13	0,3186/13	-	-	-
		64	Культуры лесные 10C	0,1343/4	0,1343/4	-	-	-
		46	8C2Б	1,1237/34	1,1237/34	-	-	-
	Итого:			1,7622/57	1,7622/57	-	-	-
	«Расширение и модернизация сети ПАО «Ростелеком». Строительство ВОЛС на участке РМ УС Серегово - РМ УС Емва», 11:10:0801001:3177/чзу1							
	159	30	Болото	0,0436/-	-	-	-	-
		20	Болото	0,3258/-	-	-	-	-
		12	10C	0,3266/13	-	0,3266/13	-	-
		2	10C	0,8849/35	-	0,8849/35	-	-
		76	Просеки квартальные	0,0003/-	-	-	-	-
	160	1	Пашня	0,1801/-	-	-	-	-
		4	10C	0,0846/15	-	-	0,0846/15	-
		5	10C	0,0683/8	-	-	0,0683/8	-
	Итого:			1,9142/71	-	1,2115/48	0,1529/23	-
	«Расширение и модернизация сети ПАО «Ростелеком». Строительство ВОЛС на участке РМ УС Серегово - РМ УС Емва», 11:10:0801001:3164/чзу1							
	180	7	5B2OC3ИВД	0,1277/0	0,1277/0	-	-	-
	Итого:			0,1277/0	0,1277/0	-	-	-
	«Расширение и модернизация сети ПАО «Ростелеком». Строительство ВОЛС на участке РМ УС Серегово - РМ УС Емва», 11:10:0801001:3162/чзу1							
	180	9	4B2OC2C1E1П	0,0608/2	0,0608/2	-	-	-
		10	5C2E2Б1OC	0,0174/4	0,0174/4	-	-	-
	Итого:			0,0782/6	0,0782/6	-	-	-
	«Расширение и модернизация сети ПАО «Ростелеком». Строительство ВОЛС на участке РМ УС Серегово - РМ УС Емва», 11:10:0801001:3178/чзу1							
	147	38	6E4Б	0,3385/41	-	-	0,3385/41	-
		22	5E5Б	0,5429/76	-	-	0,5429/76	-
		15	5B2OC3C	0,2517/25	-	0,2517/25	-	-
		23	6E1C3Б	0,2438/34	-	-	-	0,2438/34
		14	6E2П2Б	0,2473/30	-	-	-	0,2473/30
	Итого:			1,6242/206	-	0,2517/25	0,8814/117	0,4911/64
	«Расширение и модернизация сети ПАО «Ростелеком». Строительство ВОЛС на участке РМ УС Серегово - РМ УС Емва», 11:10:0801001:3306/чзу2							
	147	18	5B3OC2E	0,1311/1	0,1311/1	-	-	-
		19	6B2OC2E	0,0800/5	-	0,0800/5	-	-
		2	6C4Б	0,4038/36	-	0,4038/36	-	-
		24	Просеки квартальные	0,0004/-	-	-	-	-
	137	39	9C1Б	0,1665/18	-	0,1665/18	-	-
		38	7C3Б	0,1053/6	-	0,1053/6	-	-
		37	5C5Б	0,1366/14	-	0,1366/14	-	-
		26	5C5Б	0,2523/15	-	0,2523/15	-	-
	Итого:			1,2760/95	0,1311/1	1,1445/94	-	-

Инва.№ подл.	Подп. и дата	Взам.инв.№

Изм.	Кол.уч.	Лист	Лодок	Подпись	Дата

Основная часть проекта межевания территории.  
Текстовая часть



## 5. Сведения об обременениях проектируемого лесного участка

По данным государственного лесного реестра квартал	1	38,39,40,30,20,21,22,14,13,11,10,4,82,3	выдел/часть выдела
		(номер)	
По данным государственного лесного реестра квартал	14	83,78,88,70,65,53,42,32,31,30,7,6,141	выдел/часть выдела
		(номер)	
По данным государственного лесного реестра квартал	29	90,44,46,49,34,35,114,26,29,18,19,20,21,15,75,12,7,6,5,4,66	выдел/часть выдела
		(номер)	
По данным государственного лесного реестра квартал	45	1	выдел/часть выдела
		(номер)	
_____ - урочища (при наличии) <u>Кылтовское</u> участковое лесничество			
По данным государственного лесного реестра квартал	159	62,66,64,46,30,20,12,2,76	выдел/часть выдела
		(номер)	
По данным государственного лесного реестра квартал	160	1,4,5	выдел/часть выдела
		(номер)	
По данным государственного лесного реестра квартал	180	7,9,10	выдел/часть выдела
		(номер)	
По данным государственного лесного реестра квартал	147	38,22,15,23,14,18,19,2,24	выдел/часть выдела
		(номер)	
По данным государственного лесного реестра квартал	137	39,38,37,26,15	выдел/часть выдела
		(номер)	
_____ - урочища (при наличии) <u>Княжпогостское</u> участковое лесничество			
_____ лесничества (лесопарка) имеет обременения по		Не имеет	
(наименование)		(наименование документа, реквизиты)	

## 6. Сведения об ограничениях использования лесов

С учетом целевого назначения и правового режима лесов, установленного лесным законодательством Российской Федерации, лесохозяйственным регламентом Железнодорожного

(наименование)

лесничества (лесопарка)

предусмотрены следующие ограничения в использовании лесов (защитные леса):

Защитные, ценные леса, нерестовоохранные полосы лесов – проведение сплошных рубок лесных насаждений, за исключением случаев, предусмотренных частью 4 статьи 17, частью 5.1 статьи 21 Лесного кодекса РФ. Размещение объектов капитального строительства, за исключением линейных объектов и гидротехнических сооружений.

Запрещено:

- использование лесов для создания лесоперерабатывающей инфраструктуры;
- выращивание лесных плодовых, ягодных, декоративных растений, лекарственных растений;
- проведение подсоски;
- создание лесных плантаций и их эксплуатация;
- использование токсичных химических препаратов для охраны и защиты лесов, в том числе в научных целях.
- размещение объектов капитального строительства, за исключением линейных объектов, гидротехнических сооружений и объектов, связанных с выполнением работ по геологическому изучению и разработкой месторождений углеводородного сырья.

Выборочные рубки лесных насаждений ведутся очень слабой, слабой и умеренной интенсивности, за

Взам.инв.№	Подп. и дата	<u>Защитные, ценные леса, нерестоохранные полосы лесов</u> – проведение сплошных рубок лесных насаждений, за исключением случаев, предусмотренных <u>частью 4 статьи 17, частью 5.1 статьи 21</u> Лесного кодекса РФ. Размещение объектов капитального строительства, за исключением линейных объектов и гидротехнических сооружений.						
		<u>Запрещено:</u> - использование лесов для создания лесоперерабатывающей инфраструктуры; - выращивание лесных плодовых, ягодных, декоративных растений, лекарственных растений; - проведение подсорочки; - создание лесных плантаций и их эксплуатация; - использование токсичных химических препаратов для охраны и защиты лесов, в том числе в научных целях. - размещение объектов капитального строительства, за исключением линейных объектов, гидротехнических сооружений и объектов, связанных с выполнением работ по геологическому изучению и разработкой месторождений углеводородного сырья.						
Инв.№ подл.	Выборочные рубки лесных насаждений ведутся очень слабой, слабой и умеренной интенсивности, за							
							Основная часть проекта межевания территории.	Лист
	Изм.	Код.уч.	Лист	№ док.	Подпись	Дата	Текстовая часть	15

исключением санитарных рубок.

Защитные полосы вдоль автомобильных и железных дорог – запрещается проведение сплошных рубок, за исключением случаев, если выборочные рубки не обеспечивают замену лесных насаждений, утрачивающих свои средообразующие, водоохранные, санитарно-гигиенические, оздоровительные и иные полезные функции, на лесные насаждения, обеспечивающие сохранение целевого назначения защитных лесов и выполняемых ими полезных функций. Выборочные рубки проводятся только в целях вырубki погибших и поврежденных лесных насаждений.

Запрещается:

- использование лесов для создания лесоперерабатывающей инфраструктуры;
- создание лесных плантаций;
- проведение подсочки;
- выращивание лесных плодовых, ягодных, декоративных растений, лекарственных растений.

Защитные леса, расположенные в 1 и 2 зонах санитарной охраны курортов - леса, выполняющие функции защиты природных и иных объектов. Запрещается проведение сплошных рубок лесных насаждений, за исключением случаев, предусмотренных ч. 4 ст. 17, ч. 5.1 ст. 21 Лесного кодекса РФ, и случаев проведения сплошных рубок в зонах с особыми условиями использования территорий, на которых расположены соответствующие леса, если режим указанных зон предусматривает вырубку деревьев, кустарников.

## 7. Сведения о наличии зданий, сооружений, объектов, связанных с созданием лесной инфраструктуры и объектов, не связанных с созданием лесной инфраструктуры на проектируемом лесном участке

Таблица 5

№ п/п	Участковое лесничество/ урочище (при наличии)	Номер квартала	Номер выдела	Площадь объекта (га)	Наименование объекта
1	2	3	4	5	6
-	-	-	-	-	-

## 8. Сведения о наличии на проектируемом лесном участке особо защитных участков лесов, особо охраняемых природных территорий, зон с особыми условиями использования территорий

Согласно данным государственного лесного реестра на проектируемом лесном участке присутствуют особо защитные участки лесов (ОЗУ), особо охраняемые природные территории (ООПТ), зоны с особыми условиями использования территорий.

Таблица 6

№ п/п	Наименование участкового лесничества/урочища (при наличии)	Номер квартала	Номер выдела	Виды ОЗУ, наименование ООПТ, виды зон с особыми условиями использования территорий	Общая площадь, га
1	2	3	4	5	6
1	Кылтовское	45	1	Участки леса вокруг лагерей, здоровительных учреждений	0,1033
2		29	90	Берегозащитные участки леса	0,2413
3			44		0,1603
4			46		0,1297
5			49		0,1515
6			34		0,1906
7			35		0,0752
8			114		0,1821
9			26		0,1721
10			29		0,1511

Основная часть проекта межевания территории.  
Текстовая часть

Лист

16

Инва.№ подл.	Подп. и дата	Взам.инв.№

11	Кылтовское	29	18	Берегозащитные участки леса	0,2341
12			19		0,0971
13			20		0,1848
14			21		0,0942
15			15		0,2946
16			75		0,0864
17			12		0,4410
18			7		0,0460
19			6		0,1330
20			5		0,0437
21			4		0,2216
22		14	83		0,3171
23			78		0,0586
24			88		0,1905
25			70		0,5412
26			65		0,2357
27			53		0,6540
30			42		0,1619
31			32		0,1406
32			31		0,4084
33			30		0,1442
34			7		0,6030
35		1	6		0,0914
36			38		0,1028
37			39		0,1805
38			40		0,1573
39			30		0,3571
40			20		0,0864
41			21		0,1216
42			22		0,2598
43			14		0,1863
44			13		0,5066
45			11		0,0890
46			10		0,2560
47			82		0,0529
48			3		0,1072
49	Княжпогостское	159	62		0,1856
50			66		0,3186
51			64		0,1343
52		160	1		0,1801
53			4		0,0846
54			5		0,0683
55		147	38		0,3385
56			22		0,5429
57			15		0,2517
58			23		0,2438

						Основная часть проекта межевания территории. Текстовая часть	Лист
Изм.	Кол.уч.	Лист	Люд.ж.	Подпись	Дата		17

59	Княжпогостское	147	14	Берегозащитные участки леса	0,2473
60			18		0,1311
61			19		0,0800
62			2		0,4038
63		137	39		0,1665
64			38		0,1053
65			37		0,1366
66			26		0,2523
67			26		0,1568
68			15		0,0205

### 9. Проектирование вида использования лесов лесного участка

Согласно лесохозяйственному регламенту

Железнодорожного

лесничества (лесопарка),

(наименование)

квартал	<u>1</u>	выдел	38,39,40,30,20,21,22,14,13, 11,10,4,82,3	-	урочища (при наличии),
	номер		(номер)	(наименование)	
квартал	<u>14</u>	выдел	83,78,88,70,65,53,42,32,31, 30,7,6,141	-	урочища (при наличии),
	номер		(номер)	(наименование)	
квартал	<u>29</u>	выдел	90,44,46,49,34,35,114,26,2 9,18,19,20,21,15,75,12,7,6, 5,4,66	-	урочища (при наличии),
	номер		(номер)	(наименование)	
квартал	<u>45</u>	выдел	1	-	урочища (при наличии),
	номер		(номер)	(наименование)	

Кылтовского  
наименование

участкового лесничества, в границах которого расположен проектируемый лесной участок, относится к зоне планируемого освоения лесов – строительство, реконструкция, эксплуатация линейных объектов  
наименование вида использования лесов

квартал	<u>159</u>	выдел	62,66,64,46,30,20,12,2,76	-	урочища (при наличии),
	номер		(номер)	(наименование)	
квартал	<u>160</u>	выдел	1,4,5	-	урочища (при наличии),
	номер		(номер)	(наименование)	
квартал	<u>180</u>	выдел	7,9,10	-	урочища (при наличии),
	номер		(номер)	(наименование)	
квартал	<u>147</u>	выдел	38,22,15,23,14,18,19,2,24	-	урочища (при наличии),
	номер		(номер)	(наименование)	
квартал	<u>137</u>	выдел	39,38,37,26,15	-	урочища (при наличии),
	номер		(номер)	(наименование)	

Княжпогостского  
наименование

участкового лесничества, в границах которого расположен проектируемый лесной участок, относится к зоне планируемого освоения лесов – строительство, реконструкция, эксплуатация линейных объектов  
наименование вида использования лесов

Изм.	Код.уч.	Лист	№ док.	Подпись	Дата	Основная часть проекта межевания территории. Текстовая часть	Лист
Интв.№ подл.							
Подп. и дата		<u>Княжпогостского</u> наименование  участкового лесничества, в границах которого расположен проектируемый лесной участок, относится к зоне планируемого освоения лесов – <u>строительство, реконструкция, эксплуатация линейных объектов</u> наименование вида использования лесов					
Взам.инв.№	квартал	180	выдел	7,9,10	-	урочища (при наличии),	
	номер		(номер)		(наименование)		
	квартал	147	выдел	38,22,15,23,14,18,19,2,24	-	урочища (при наличии),	
	номер		(номер)		(наименование)		
	квартал	137	выдел	39,38,37,26,15	-	урочища (при наличии),	
	номер		(номер)		(наименование)		

Геоданные

№№ точек	Координаты (WGS-84)					
	Широта			Долгота		
	гр	мин	сек	гр	мин	сек
кв.ст.0	62	19	32,8051	50	42	40,1157
1	62	19	27,7032	50	42	35,7984
2	62	19	28,056	50	42	35,8488
3	62	19	28,524	50	42	36,612
4	62	19	29,8632	50	42	39,294
5	62	19	29,802	50	42	39,7332
6	62	19	33,1212	50	42	46,2564
7	62	19	33,5532	50	42	47,4732
8	62	19	36,2496	50	42	52,8516
9	62	19	37,4916	50	42	55,0728
10	62	19	38,3664	50	42	56,6388
11	62	19	38,7732	50	42	57,384
12	62	19	39,756	50	42	59,4972
13	62	19	41,6928	50	43	3,6624
14	62	19	42,834	50	43	6,114
15	62	19	44,2776	50	43	10,524
16	62	19	46,3224	50	43	16,7844
17	62	19	47,1396	50	43	19,2972
18	62	19	48,2556	50	43	23,8548
19	62	19	50,9628	50	43	35,7456
20	62	19	52,3668	50	43	41,3256
21	62	19	53,4036	50	43	45,3036
22	62	19	55,3728	50	43	54,1128
23	62	19	56,2872	50	44	1,8348
24	62	19	57,99	50	44	5,8668
25	62	19	58,3644	50	44	6,882
26	62	19	59,52	50	44	9,0276
27	62	20	0,258	50	44	10,0248
28	62	20	6,54	50	44	19,4568
29	62	20	7,2672	50	44	20,8932
30	62	20	9,9168	50	44	25,3284
31	62	20	11,9076	50	44	27,996
32	62	20	12,0588	50	44	28,3776
33	62	20	12,066	50	44	28,8564
34	62	20	15,7236	50	44	37,644
35	62	20	16,1952	50	44	39,7968
36	62	20	21,6636	50	45	4,3956
37	62	20	26,556	50	45	25,3224
38	62	20	29,652	50	45	32,3964
39	62	20	36,0564	50	45	47,0088
40	62	20	42,5148	50	46	1,1856
41	62	20	43,5048	50	46	3,144
42	62	20	49,2144	50	46	15,2652
43	62	20	52,1556	50	46	22,2492
44	62	20	54,6936	50	46	28,2864
45	62	20	57,0372	50	46	33,87
46	62	20	58,4772	50	46	34,6368
47	62	21	0,162	50	46	35,0904
48	62	21	1,278	50	46	35,5296
49	62	21	2,2392	50	46	35,832
50	62	21	4,9968	50	46	36,1632
51	62	21	7,9416	50	46	33,42
52	62	21	9,6588	50	46	32,2824
53	62	21	17,9136	50	46	33,888
54	62	21	20,7396	50	46	37,7652

№№ точек	Координаты (WGS-84)					
	Широта			Долгота		
	гр	мин	сек	гр	мин	сек
55	62	21	23,0724	50	46	41,5452
56	62	21	24,678	50	46	44,1732
57	62	21	26,1144	50	46	45,3972
58	62	21	30,222	50	46	44,4072
59	62	21	35,0784	50	46	42,6612
60	62	21	37,206	50	46	41,9268
61	62	21	44,7984	50	46	38,7336
62	62	21	53,4348	50	46	34,5828
63	62	21	55,4976	50	46	33,6828
64	62	21	59,9508	50	46	27,7104
65	62	22	5,7648	50	46	19,74
66	62	22	5,9052	50	46	19,5204
67	62	22	8,2092	50	46	15,888
68	62	22	10,902	50	46	8,9616
69	62	22	12,8496	50	46	3,8784
70	62	22	14,5452	50	45	59,5044
71	62	22	15,9852	50	45	53,9172
72	62	22	17,6772	50	45	52,3944
73	62	22	23,1348	50	45	45,9936
74	62	22	25,7628	50	45	44,406
75	62	22	29,8272	50	45	41,8788
76	62	22	30,5148	50	45	41,4684
77	62	22	31,3788	50	45	40,6404
78	62	22	34,77	50	45	36,2232
79	62	22	37,1532	50	45	32,652
80	62	22	38,316	50	45	28,1196
81	62	22	41,6172	50	45	12,276
82	62	22	41,8548	50	45	12,1536
83	62	22	38,4888	50	45	28,3068
84	62	22	37,3008	50	45	32,94
85	62	22	34,878	50	45	36,576
86	62	22	31,4688	50	45	41,0148
87	62	22	30,5796	50	45	41,8644
88	62	22	29,8812	50	45	42,282
89	62	22	25,8168	50	45	44,8056
90	62	22	23,2068	50	45	46,3824
91	62	22	17,76	50	45	52,7724
92	62	22	16,122	50	45	54,2448
93	62	22	14,7072	50	45	59,742
94	62	22	13,0008	50	46	4,1448
95	62	22	11,0496	50	46	9,228
96	62	22	8,3424	50	46	16,194
97	62	22	6,0168	50	46	19,8552
98	62	22	5,8728	50	46	20,0856
99	62	22	0,0552	50	46	28,0596
100	62	21	55,5696	50	46	34,0788
101	62	21	53,4744	50	46	34,9932
102	62	21	44,838	50	46	39,1404
103	62	21	37,242	50	46	42,3372
104	62	21	35,1108	50	46	43,0716
105	62	21	30,2508	50	46	44,8176
106	62	21	26,0856	50	46	45,8256
107	62	21	24,5844	50	46	44,5404
108	62	21	22,9572	50	46	41,88
109	62	21	20,628	50	46	38,1072

Изн.№ подл.	Подп. и дата	Взам.инв.№

Изм.	Кол.уч.	Лист	Лодок	Подпись	Дата

Основная часть проекта межевания территории.  
Текстовая часть

Инв.№ подл.	Подп. и дата	Взам.инв.№	

№№ точек	Координаты (WGS-84)					
	Широта			Долгота		
	гр	мин	сек	гр	мин	сек
110	62	21	17,8488	50	46	34,2948
111	62	21	9,6804	50	46	32,7072
112	62	21	8,0064	50	46	33,8124
113	62	21	5,0328	50	46	36,5844
114	62	21	2,2176	50	46	36,246
115	62	21	1,2456	50	46	35,94
116	62	21	0,1332	50	46	35,5044
117	62	20	58,4412	50	46	35,0472
118	62	20	56,9328	50	46	34,2444
119	62	20	54,5496	50	46	28,5672
120	62	20	52,0116	50	46	22,5264
121	62	20	49,074	50	46	15,5532
122	62	20	43,3716	50	46	3,4464
123	62	20	42,3816	50	46	1,4844
124	62	20	35,9196	50	45	47,2968
125	62	20	29,5116	50	45	32,6844
126	62	20	26,394	50	45	25,5636
127	62	20	21,4908	50	45	4,5792
128	62	20	16,0188	50	44	39,9732
129	62	20	15,5616	50	44	37,8744
130	62	20	11,8752	50	44	29,022
131	62	20	11,8644	50	44	28,4316
132	62	20	9,8052	50	44	25,6704
133	62	20	7,1412	50	44	21,21
134	62	20	6,4176	50	44	19,7808
135	62	20	0,1536	50	44	10,3704
136	62	19	59,4048	50	44	9,366
137	62	19	58,224	50	44	7,17
138	62	19	57,8388	50	44	6,1368
139	62	19	56,1108	50	44	2,0364
140	62	19	55,1532	50	43	53,9292
141	62	19	53,4648	50	43	46,398
142	62	19	52,1976	50	43	41,5272
143	62	19	50,79	50	43	35,9328
144	62	19	48,0828	50	43	24,0456
145	62	19	46,9704	50	43	19,5168
146	62	19	46,164	50	43	17,0256
147	62	19	44,1192	50	43	10,7652
148	62	19	42,6864	50	43	6,3804
149	62	19	41,556	50	43	3,9576
150	62	19	39,6192	50	42	59,7924
151	62	19	38,64	50	42	57,69
152	62	19	38,2404	50	42	56,9556
153	62	19	37,3656	50	42	55,3932
154	62	19	36,1236	50	42	53,1648
155	62	19	33,4092	50	42	47,754
156	62	19	32,9772	50	42	46,5408
157	62	19	29,5788	50	42	39,8628
158	62	19	29,6544	50	42	39,348
159	62	19	28,5312	50	42	37,1448
160	62	22	41,754	50	45	11,6064
161	62	22	44,58	50	44	58,3836
162	62	22	44,8032	50	44	58,3332
163	62	22	41,9916	50	45	11,4912

№№ точек	Координаты (WGS-84)					
	Широта			Долгота		
	гр	мин	сек	гр	мин	сек
164	62	22	44,6808	50	44	57,912
165	62	22	44,9472	50	44	56,6772
166	62	22	46,7112	50	44	48,2712
167	62	22	47,4924	50	44	44,9772
168	62	22	48,648	50	44	41,5068
169	62	22	54,0084	50	44	26,592
170	62	22	59,1528	50	44	13,3332
171	62	23	1,23	50	44	9,672
172	62	23	2,7384	50	44	7,4004
173	62	23	3,4044	50	44	6,3924
174	62	23	5,8992	50	44	3,912
175	62	23	10,7808	50	43	59,1276
176	62	23	15,1656	50	43	54,966
177	62	23	22,8948	50	43	47,9388
178	62	23	28,1544	50	43	43,0644
179	62	23	31,5816	50	43	40,062
180	62	23	34,1916	50	43	37,3584
181	62	23	38,1192	50	43	33,7188
182	62	23	38,6808	50	43	33,1932
183	62	23	43,1556	50	43	29,0136
184	62	23	47,7672	50	43	24,4668
185	62	23	51,918	50	43	20,784
186	62	23	53,3328	50	43	20,2836
187	62	23	56,5584	50	43	20,3232
188	62	23	59,8596	50	43	20,946
189	62	24	1,3068	50	43	21,7308
190	62	24	6,5556	50	43	27,4728
191	62	24	12,2796	50	43	34,1796
192	62	24	18,5976	50	43	41,016
193	62	24	22,3128	50	43	45,2352
194	62	24	28,6524	50	43	52,0752
195	62	24	33,1344	50	43	57,432
196	62	24	36,9936	50	44	1,6116
197	62	24	39,24	50	44	2,1624
198	62	24	41,1228	50	44	2,22
199	62	24	42,9372	50	44	2,1984
200	62	24	47,844	50	44	1,9968
201	62	24	50,9472	50	44	1,8852
202	62	24	55,9872	50	44	1,9824
203	62	24	58,734	50	44	1,1868
204	62	24	59,4324	50	44	1,3416
205	62	25	2,3196	50	44	2,544
206	62	25	4,926	50	44	3,948
207	62	25	6,2796	50	44	4,9596
208	62	25	10,1028	50	44	9,7764
209	62	25	16,6836	50	44	17,448
210	62	25	21,468	50	44	23,4312
211	62	25	22,5408	50	44	23,9316
212	62	25	25,95	50	44	25,5552
213	62	25	28,0596	50	44	26,7576
214	62	25	33,3552	50	44	30,6636
215	62	25	36,2028	50	44	32,9928
216	62	25	41,7216	50	44	37,7988
217	62	25	45,624	50	44	39,9084



Инва.№ подл.

Подп. и дата

Взам.инв.№

№№ точек	Координаты (WGS-84)					
	Широта			Долгота		
	гр	мин	сек	гр	мин	сек
218	62	25	45,822	50	44	40,002
219	62	25	46,0236	50	44	40,038
220	62	25	46,2252	50	44	40,02
221	62	25	46,326	50	44	39,9912
222	62	25	56,0712	50	44	36,6468
223	62	25	56,5968	50	44	36,8232
224	62	26	1,6008	50	44	42,6444
225	62	26	2,2272	50	44	44,6352
226	62	26	6,0792	50	44	43,1556
227	62	26	10,5468	50	44	41,8524
228	62	26	13,992	50	44	39,8616
229	62	26	13,9524	50	44	40,3152
230	62	26	10,5864	50	44	42,2628
231	62	26	6,108	50	44	43,5696
232	62	26	2,1372	50	44	45,096
233	62	26	1,4676	50	44	42,9612
234	62	25	56,5356	50	44	37,2264
235	62	25	56,0676	50	44	37,068
236	62	25	46,3584	50	44	40,4016
237	62	25	46,2468	50	44	40,4376
238	62	25	46,1352	50	44	40,4556
239	62	25	46,02	50	44	40,4556
240	62	25	45,7968	50	44	40,416
241	62	25	45,5736	50	44	40,3116
242	62	25	41,6604	50	44	38,1984
243	62	25	36,1344	50	44	33,3816
244	62	25	33,2904	50	44	31,056
245	62	25	28,0056	50	44	27,1572
246	62	25	25,9032	50	44	25,962
247	62	25	22,5012	50	44	24,3384
248	62	25	21,396	50	44	23,8236
249	62	25	16,59	50	44	17,8116
250	62	25	10,0056	50	44	10,1436
251	62	25	6,186	50	44	5,3304
252	62	25	4,8972	50	44	4,3548
253	62	25	2,2764	50	44	2,9508
254	62	24	59,4036	50	44	1,7556
255	62	24	58,7376	50	44	1,608
256	62	24	55,998	50	44	2,4
257	62	24	50,9508	50	44	2,3028
258	62	24	47,8476	50	44	2,4144
259	62	24	42,9408	50	44	2,616
260	62	24	41,1228	50	44	2,6376
261	62	24	39,2292	50	44	2,58
262	62	24	36,936	50	44	2,0184
263	62	24	33,0444	50	43	57,7992
264	62	24	28,5624	50	43	52,446
265	62	24	22,2228	50	43	45,606
266	62	24	18,5076	50	43	41,3904
267	62	24	12,1896	50	43	34,5504
268	62	24	6,4656	50	43	27,84
269	62	24	1,2384	50	43	22,1232
270	62	23	59,8272	50	43	21,36
271	62	23	56,5476	50	43	20,7408

№№ точек	Координаты (WGS-84)					
	Широта			Долгота		
	гр	мин	сек	гр	мин	сек
272	62	23	53,3472	50	43	20,7048
273	62	23	51,972	50	43	21,1872
274	62	23	47,8428	50	43	24,852
275	62	23	43,2348	50	43	29,3952
276	62	23	38,76	50	43	33,5784
277	62	23	38,1948	50	43	34,1004
278	62	23	34,2708	50	43	37,74
279	62	23	31,6608	50	43	40,4436
280	62	23	28,2264	50	43	43,4496
281	62	23	22,9704	50	43	48,324
282	62	23	15,2412	50	43	55,3512
283	62	23	10,86	50	43	59,5092
284	62	23	5,982	50	44	4,2936
285	62	23	3,5016	50	44	6,756
286	62	23	1,3488	50	44	10,0032
287	62	22	59,2896	50	44	13,632
288	62	22	54,1596	50	44	26,8548
289	62	22	48,8028	50	44	41,7588
290	62	22	47,658	50	44	45,1968
291	62	22	46,8876	50	44	48,4512
292	62	22	45,1236	50	44	56,85
293	62	22	44,9076	50	44	57,8544
294	62	26	16,3068	50	44	38,5224
295	62	26	20,706	50	44	38,0256
296	62	26	23,01	50	44	38,6664
297	62	26	29,004	50	44	38,5908
298	62	26	32,4384	50	44	38,6376
299	62	26	33,8208	50	44	38,832
300	62	26	34,3752	50	44	38,8176
301	62	26	35,7072	50	44	38,796
302	62	26	39,588	50	44	38,7348
303	62	26	46,2588	50	44	39,0948
304	62	26	49,9596	50	44	39,3072
305	62	26	51,684	50	44	39,3432
306	62	26	54,7152	50	44	39,0768
307	62	26	56,454	50	44	39,5844
308	62	27	1,8936	50	44	43,2204
309	62	27	2,916	50	44	44,0484
310	62	27	4,1364	50	44	45,5676
311	62	27	4,6368	50	44	46,3092
312	62	27	5,0112	50	44	47,0076
313	62	27	5,67	50	44	48,4296
314	62	27	6,3612	50	44	50,3628
315	62	27	7,3656	50	44	53,2896
316	62	27	8,0172	50	44	55,464
317	62	27	9,2988	50	44	59,9208
318	62	27	12,582	50	45	17,5536
319	62	27	15,12	50	45	31,9896
320	62	27	15,966	50	45	37,2132
321	62	27	16,3044	50	45	41,3676
322	62	27	16,7472	50	45	46,0008
323	62	27	17,01	50	45	47,7108
324	62	27	17,5608	50	45	49,518

Инва.№ подл.	Подп. и дата	Взам.инв.№

№№ точек	Координаты (WGS-84)					
	Широта			Долгота		
	гр	мин	сек	гр	мин	сек
325	62	27	17,856	50	45	50,3784
326	62	27	17,9424	50	45	50,5584
327	62	27	21,348	50	45	57,7404
328	62	27	25,1244	50	46	5,6316
329	62	27	25,7616	50	46	7,8132
330	62	27	25,8696	50	46	8,1732
331	62	27	25,7256	50	46	8,4684
332	62	27	24,9732	50	46	5,898
333	62	27	21,2148	50	45	58,0428
334	62	27	17,8056	50	45	50,8572
335	62	27	17,712	50	45	50,6556
336	62	27	17,4024	50	45	49,7592
337	62	27	16,8336	50	45	47,8944
338	62	27	16,56	50	45	46,1088
339	62	27	16,1172	50	45	41,4468
340	62	27	15,7788	50	45	37,3176
341	62	27	14,94	50	45	32,1336
342	62	27	12,402	50	45	17,7048
343	62	27	9,126	50	45	0,108
344	62	27	7,8552	50	44	55,6908
345	62	27	7,2036	50	44	53,5308
346	62	27	6,2064	50	44	50,6148
347	62	27	5,526	50	44	48,7068
348	62	27	4,8816	50	44	47,3136
349	62	27	4,518	50	44	46,644
350	62	27	4,0356	50	44	45,924
351	62	27	2,8332	50	44	44,43
352	62	27	1,8324	50	44	43,6164
353	62	26	56,4144	50	44	39,9948
354	62	26	54,708	50	44	39,498
355	62	26	51,6876	50	44	39,7644
356	62	26	49,956	50	44	39,7284
357	62	26	46,2516	50	44	39,5124
358	62	26	39,5844	50	44	39,1524
359	62	26	35,7144	50	44	39,0768
360	62	26	34,3824	50	44	39,2352
361	62	26	33,8172	50	44	39,2496
362	62	26	32,4348	50	44	39,0552
363	62	26	29,004	50	44	39,0084
364	62	26	22,9956	50	44	39,084
365	62	26	20,6988	50	44	38,4432
366	62	26	16,3356	50	44	38,9364
367	62	27	26,7192	50	46	5,844
368	62	27	26,8596	50	46	5,5524
369	62	27	28,53	50	46	8,3748
370	62	27	29,0016	50	46	8,6844
371	62	27	29,394	50	46	8,9436
372	62	27	30,24	50	46	9,3576
373	62	27	33,048	50	46	10,776
374	62	27	47,7648	50	46	16,0716
375	62	27	50,2668	50	46	18,7644
376	62	27	51,7176	50	46	20,5392
377	62	27	52,2504	50	46	21,1476

№№ точек	Координаты (WGS-84)					
	Широта			Долгота		
	гр	мин	сек	гр	мин	сек
378	62	27	54,486	50	46	23,6964
379	62	27	57,3336	50	46	25,7808
380	62	27	59,8176	50	46	27,3288
381	62	28	3,18	50	46	29,55
382	62	28	3,4536	50	46	29,6508
383	62	28	10,7724	50	46	32,0988
384	62	28	13,8072	50	46	32,8944
385	62	28	16,4604	50	46	35,1732
386	62	28	19,902	50	46	38,2296
387	62	28	24,2436	50	46	42,5388
388	62	28	26,022	50	46	44,292
389	62	28	31,26	50	46	49,1736
390	62	28	34,14	50	46	52,1976
391	62	28	35,5692	50	46	54,2172
392	62	28	36,6708	50	46	56,5356
393	62	28	37,2072	50	46	58,2168
394	62	28	38,1396	50	47	2,4648
395	62	28	39,0396	50	47	8,7252
396	62	28	40,3608	50	47	16,9836
397	62	28	40,8864	50	47	20,688
398	62	28	41,1096	50	47	22,3332
399	62	28	43,23	50	47	35,7792
400	62	28	41,862	50	47	41,8992
401	62	28	41,7108	50	47	43,1988
402	62	28	40,9764	50	47	45,8664
403	62	28	39,2808	50	47	53,4732
404	62	28	39,0252	50	47	53,7684
405	62	28	39,1044	50	47	53,2968
406	62	28	40,8072	50	47	45,6684
407	62	28	41,5308	50	47	43,0368
408	62	28	41,6784	50	47	41,7552
409	62	28	43,0212	50	47	35,7504
410	62	28	40,926	50	47	22,4628
411	62	28	40,6992	50	47	20,8068
412	62	28	40,1772	50	47	17,1096
413	62	28	38,856	50	47	8,8548
414	62	28	37,9596	50	47	2,616
415	62	28	37,0416	50	46	58,4256
416	62	28	36,5196	50	46	56,8092
417	62	28	35,4468	50	46	54,5448
418	62	28	34,0464	50	46	52,5648
419	62	28	31,1772	50	46	49,5552
420	62	28	25,9428	50	46	44,6736
421	62	28	24,1644	50	46	42,9168
422	62	28	19,8228	50	46	38,6148
423	62	28	16,3848	50	46	35,562
424	62	28	13,7604	50	46	33,3012
425	62	28	10,7436	50	46	32,5128
426	62	28	3,4248	50	46	30,0648
427	62	28	3,1368	50	46	29,9568
428	62	27	59,7636	50	46	27,7284
429	62	27	57,276	50	46	26,1804
430	62	27	54,4104	50	46	24,0816

Инв.№ подл.	Подп. и дата	Взам.инв.№						

№№ точек	Координаты (WGS-84)					
	Широта			Долгота		
	гр	мин	сек	гр	мин	сек
431	62	27	52,1568	50	46	21,5148
432	62	27	51,624	50	46	20,9064
433	62	27	50,1768	50	46	19,1316
434	62	27	47,7036	50	46	16,4712
435	62	27	33,0084	50	46	11,1864
436	62	27	30,1968	50	46	9,7644
437	62	27	29,3436	50	46	9,3468
438	62	27	28,9476	50	46	9,0876
439	62	27	28,44	50	46	8,7528
440	62	27	26,874	50	46	6,1032
441	62	28	41,6676	50	48	27,108
442	62	28	42,0996	50	48	28,71
443	62	28	43,3992	50	48	30,9564
444	62	28	45,354	50	48	32,9184
445	62	28	46,4376	50	48	33,6528
446	62	28	46,9992	50	48	33,8148
447	62	28	47,6724	50	48	34,02
448	62	28	47,8632	50	48	34,272
449	62	28	47,8776	50	48	34,506
450	62	28	46,974	50	48	34,2288
451	62	28	46,3944	50	48	34,0632
452	62	28	45,282	50	48	33,3072
453	62	28	43,2984	50	48	31,3128
454	62	28	42,1428	50	48	29,3184
455	62	28	41,8476	50	48	28,5336
456	62	28	53,9616	50	48	48,4056
457	62	28	56,1396	50	48	59,0652
458	62	28	55,1352	50	48	55,1052
459	62	28	54,5016	50	48	51,8544
460	62	28	53,8572	50	48	48,9024
461	62	28	54,678	50	48	51,6852
462	62	28	57,5076	50	49	5,592
463	62	28	58,4148	50	49	9,498
464	62	28	59,5308	50	49	11,5356
465	62	29	5,9748	50	49	21,4356
466	62	29	15,1656	50	49	35,4072
467	62	29	27,4236	50	49	57,6012
468	62	29	36,1176	50	50	13,3908
469	62	29	42,45	50	50	25,1556
470	62	29	46,5864	50	50	32,9532
471	62	29	48,2496	50	50	35,97
472	62	29	48,3288	50	50	36,6648
473	62	29	50,928	50	50	41,2548
474	62	29	56,8824	50	50	50,7408
475	62	29	57,7212	50	50	51,9864
476	62	30	0,6264	50	50	56,3136
477	62	30	1,962	50	50	57,2172
478	62	30	1,9368	50	50	57,5592
479	62	30	1,7784	50	50	57,498
480	62	30	0,54	50	50	56,6916
481	62	29	57,6096	50	50	52,332
482	62	29	56,7708	50	50	51,0828
483	62	29	50,8092	50	50	41,586

№№ точек	Координаты (WGS-84)					
	Широта			Долгота		
	гр	мин	сек	гр	мин	сек
484	62	29	48,1524	50	50	36,8988
485	62	29	48,0768	50	50	36,2004
486	62	29	46,4604	50	50	33,27
487	62	29	42,324	50	50	25,4724
488	62	29	35,9916	50	50	13,7112
489	62	29	27,3012	50	49	57,9216
490	62	29	15,0468	50	49	35,7384
491	62	29	5,8632	50	49	21,7776
492	62	28	59,412	50	49	11,8668
493	62	28	58,26	50	49	9,7608
494	62	28	57,3348	50	49	5,7756
495	62	28	55,6284	50	48	57,6288
496	62	30	1,782	50	50	59,7768
497	62	30	1,6632	50	51	1,4904
498	62	30	22,6908	50	51	10,71
499	62	30	24,0048	50	51	10,8792
500	62	30	28,9764	50	51	13,8708
501	62	30	30,6612	50	51	13,9392
502	62	30	33,1272	50	51	12,8376
503	62	30	34,5924	50	51	12,0888
504	62	30	36,5004	50	51	9,8676
505	62	30	37,7856	50	51	8,7984
506	62	30	49,8564	50	51	1,7064
507	62	30	50,5512	50	51	1,0476
508	62	30	58,5	50	50	56,9364
509	62	31	1,794	50	50	55,32
510	62	31	2,0532	50	50	55,1904
511	62	31	5,4264	50	50	53,5308
512	62	31	7,3236	50	50	52,6956
513	62	31	7,3488	50	50	53,1096
514	62	31	5,4696	50	50	53,9376
515	62	31	2,0964	50	50	55,5972
516	62	31	1,8372	50	50	55,7268
517	62	30	58,5432	50	50	57,3432
518	62	30	50,616	50	51	1,4436
519	62	30	49,9212	50	51	2,1024
520	62	30	37,8468	50	51	9,198
521	62	30	36,5796	50	51	10,2492
522	62	30	34,6608	50	51	12,4848
523	62	30	33,1668	50	51	13,248
524	62	30	30,6792	50	51	14,3568
525	62	30	28,9476	50	51	14,2884
526	62	30	23,9724	50	51	11,2932
527	62	30	22,6692	50	51	11,1276
528	62	30	1,4436	50	51	1,8216
529	62	30	1,5912	50	50	59,7012
530	62	31	7,8096	50	50	52,4796
531	62	31	11,568	50	50	50,8488
532	62	31	12,5004	50	50	51,4032
533	62	31	16,8096	50	50	47,1696
534	62	31	16,8276	50	50	47,2056
535	62	31	17,022	50	50	47,418
536	62	31	12,5148	50	50	51,8496
537	62	31	11,5608	50	50	51,2808
538	62	31	8,0112	50	50	52,818

Инв.№ подл.	Подп. и дата	Взам.инв.№

Номера характерных точек	Направление румбы (азимуты) линий, °	Длина линий, метры
«Расширение и модернизация сети ПАО «Ростелеком». Строительство ВОЛС на участке РМ УС Серогово - РМ УС Емба», 11:10:0801001:3290/чзу1		
кв.ст.0 - 1	ЮЗ:20° 54'	170
1 - 2	СВ:03° 24'	11
2 - 3	СВ:36° 35'	18
3 - 4	СВ:42° 23'	57
4 - 5	ЮВ:73° 34'	7
5 - 6	СВ:41° 49'	139
6 - 7	СВ:52° 10'	22
7 - 8	СВ:42° 14'	114
8 - 9	СВ:39° 11'	50
9 - 10	СВ:39° 11'	35
10 - 11	СВ:39° 49'	17
11 - 12	СВ:44° 23'	43
12 - 13	СВ:44° 23'	85
13 - 14	СВ:44° 23'	50
14 - 15	СВ:54° 16'	78
15 - 16	СВ:54° 20'	110
16 - 17	СВ:54° 25'	44
17 - 18	СВ:61° 33'	74
18 - 19	СВ:63° 19'	191
19 - 20	СВ:60° 58'	91
20 - 21	СВ:60° 09'	66
21 - 22	СВ:63° 42'	141
22 - 23	СВ:75° 05'	115
23 - 24	СВ:47° 11'	78
24 - 25	СВ:50° 53'	19
25 - 26	СВ:40° 12'	47
26 - 27	СВ:31° 24'	27
27 - 28	СВ:34° 18'	237
28 - 29	СВ:41° 56'	31
29 - 30	СВ:37° 16'	104
30 - 31	СВ:31° 19'	73
31 - 32	СВ:48° 59'	7
32 - 33	СВ:87° 10'	7
33 - 34	СВ:47° 33'	170
34 - 35	СВ:64° 10'	34
35 - 36	СВ:63° 48'	392
36 - 37	СВ:62° 40'	337
37 - 38	СВ:46° 04'	140
38 - 39	СВ:46° 02'	289
39 - 40	СВ:44° 56'	286
40 - 41	СВ:41° 55'	42
41 - 42	СВ:43° 59'	248
42 - 43	СВ:47° 09'	136
43 - 44	СВ:47° 14'	117
44 - 45	СВ:47° 14'	108
45 - 46	СВ:13° 15'	46
46 - 47	СВ:06° 30'	53
47 - 48	СВ:09° 40'	35
48 - 49	СВ:07° 39'	30
49 - 50	СВ:02° 34'	86
50 - 51	СЗ:24° 06'	99
51 - 52	СЗ:17° 43'	56
52 - 53	СВ:04° 30'	257
53 - 54	СВ:31° 51'	104
54 - 55	СВ:36° 20'	90

Номера характерных точек	Направление румбы (азимуты) линий, °	Длина линий, метры
55 - 56	СВ:36° 35'	63
56 - 57	СВ:20° 58'	48
57 - 58	СЗ:07° 04'	128
58 - 59	СЗ:10° 09'	152
59 - 60	СЗ:09° 45'	67
60 - 61	СЗ:11° 43'	239
61 - 62	СЗ:13° 15'	274
62 - 63	СЗ:12° 07'	65
63 - 64	СЗ:32° 35'	162
64 - 65	СЗ:33° 09'	213
65 - 66	СЗ:36° 57'	5
66 - 67	СЗ:36° 50'	88
67 - 68	СЗ:50° 44'	130
68 - 69	СЗ:51° 06'	95
69 - 70	СЗ:50° 46'	82
70 - 71	СЗ:61° 40'	92
71 - 72	СЗ:23° 17'	57
72 - 73	СЗ:29° 14'	192
73 - 74	СЗ:16° 21'	85
74 - 75	СЗ:16° 44'	131
75 - 76	СЗ:16° 08'	22
76 - 77	СЗ:24° 40'	29
77 - 78	СЗ:31° 47'	123
78 - 79	СЗ:35° 31'	90
79 - 80	СЗ:61° 41'	74
80 - 81	СЗ:66° 29'	250
81 - 82	СЗ:13° 58'	8
82 - 83	ЮВ:66° 29'	254
83 - 84	ЮВ:61° 41'	76
84 - 85	ЮВ:35° 31'	91
85 - 86	ЮВ:31° 48'	123
86 - 87	ЮВ:24° 39'	30
87 - 88	ЮВ:16° 07'	22
88 - 89	ЮВ:16° 44'	131
89 - 90	ЮВ:16° 21'	84
90 - 91	ЮВ:29° 14'	192
91 - 92	ЮВ:23° 17'	55
92 - 93	ЮВ:61° 40'	90
93 - 94	ЮВ:50° 46'	82
94 - 95	ЮВ:51° 06'	95
95 - 96	ЮВ:50° 44'	131
96 - 97	ЮВ:36° 50'	89
97 - 98	ЮВ:36° 51'	6
98 - 99	ЮВ:33° 09'	213
99 - 100	ЮВ:32° 35'	164
100 - 101	ЮВ:12° 07'	66
101 - 102	ЮВ:13° 15'	274
102 - 103	ЮВ:11° 43'	240
103 - 104	ЮВ:09° 45'	67
104 - 105	ЮВ:10° 09'	153
105 - 106	ЮВ:07° 04'	130
106 - 107	ЮЗ:20° 59'	50
107 - 108	ЮЗ:36° 35'	63
108 - 109	ЮЗ:36° 20'	90
109 - 110	ЮЗ:31° 50'	102
110 - 111	ЮЗ:04° 30'	254
111 - 112	ЮВ:17° 43'	54
112 - 113	ЮВ:24° 06'	100

Изм.	Код уч.	Лист	№ док.	Подпись	Дата

Основная часть проекта межевания территории.  
Текстовая часть

Инв.№ подл.	Подп. и дата	Взам.инв.№

Номера характерных точек	Направление румбы (азимуты) линий, °	Длина линий, метры
113 - 114	ЮЗ:02° 34'	87
114 - 115	ЮЗ:07° 40'	30
115 - 116	ЮЗ:09° 40'	35
116 - 117	ЮЗ:06° 29'	53
117 - 118	ЮЗ:13° 15'	48
118 - 119	ЮЗ:47° 14'	110
119 - 120	ЮЗ:47° 15'	117
120 - 121	ЮЗ:47° 09'	135
121 - 122	ЮЗ:43° 59'	248
122 - 123	ЮЗ:41° 55'	42
123 - 124	ЮЗ:44° 56'	286
124 - 125	ЮЗ:46° 02'	289
125 - 126	ЮЗ:46° 04'	141
126 - 127	ЮЗ:62° 40'	338
127 - 128	ЮЗ:63° 48'	393
128 - 129	ЮЗ:64° 24'	33
129 - 130	ЮЗ:47° 31'	171
130 - 131	ЮЗ:87° 15'	9
131 - 132	ЮЗ:31° 19'	75
132 - 133	ЮЗ:37° 16'	104
133 - 134	ЮЗ:41° 56'	30
134 - 135	ЮЗ:34° 18'	237
135 - 136	ЮЗ:31° 25'	27
136 - 137	ЮЗ:40° 11'	48
137 - 138	ЮЗ:50° 53'	19
138 - 139	ЮЗ:47° 11'	80
139 - 140	ЮЗ:75° 05'	120
140 - 141	ЮЗ:63° 41'	120
141 - 142	ЮЗ:60° 09'	80
142 - 143	ЮЗ:60° 58'	92
143 - 144	ЮЗ:63° 19'	191
144 - 145	ЮЗ:61° 33'	74
145 - 146	ЮЗ:54° 26'	44
146 - 147	ЮЗ:54° 20'	110
147 - 148	ЮЗ:54° 16'	77
148 - 149	ЮЗ:44° 23'	49
149 - 150	ЮЗ:44° 23'	85
150 - 151	ЮЗ:44° 23'	43
151 - 152	ЮЗ:39° 51'	16
152 - 153	ЮЗ:39° 11'	35
153 - 154	ЮЗ:39° 10'	50
154 - 155	ЮЗ:42° 14'	115
155 - 156	ЮЗ:52° 09'	22
156 - 157	ЮЗ:41° 49'	143
157 - 158	СЗ:73° 35'	8
158 - 159	ЮЗ:41° 48'	47
159 - 1	ЮЗ:36° 35'	32
«Расширение и модернизация сети ПАО «Ростелеком». Строительство ВОЛС на участке РМ УС Серегово - РМ УС Емва», 11:10:0801001:3290/чзу2		
81 - 60	СЗ:66° 35'	10
160 - 161	СЗ:65° 55'	209
161 - 162	СЗ:06° 42'	7
162 - 163	ЮВ:65° 54'	208
163 - 160	ЮВ:13° 41'	8

Номера характерных точек	Направление румбы (азимуты) линий, °	Длина линий, метры
«Расширение и модернизация сети ПАО «Ростелеком». Строительство ВОЛС на участке РМ УС Серегово - РМ УС Емва», 11:10:0801001:3290/чзу3		
161 - 164	СЗ:65° 46'	7
164 - 165	СЗ:65° 46'	20
165 - 166	СЗ:66° 18'	133
166 - 167	СЗ:63° 39'	53
167 - 168	СЗ:54° 59'	61
168 - 169	СЗ:52° 52'	271
169 - 170	СЗ:50° 45'	248
170 - 171	СЗ:39° 55'	83
171 - 172	СЗ:35° 36'	57
172 - 173	СЗ:35° 36'	25
173 - 174	СЗ:25° 23'	85
174 - 175	СЗ:25° 05'	166
175 - 176	СЗ:24° 25'	148
176 - 177	СЗ:23° 30'	260
177 - 178	СЗ:23° 54'	177
178 - 179	СЗ:22° 43'	115
179 - 180	СЗ:26° 17'	90
180 - 181	СЗ:23° 53'	132
181 - 182	СЗ:23° 56'	19
182 - 183	СЗ:24° 04'	151
183 - 184	СЗ:25° 11'	157
184 - 185	СЗ:23° 00'	139
185 - 186	СЗ:09° 53'	44
186 - 187	СЗ:00° 17'	100
187 - 188	СВ:04° 23'	103
188 - 189	СВ:13° 30'	46
189 - 190	СВ:26° 18'	182
190 - 191	СВ:27° 55'	202
191 - 192	СВ:26° 03'	219
192 - 193	СВ:27° 10'	130
193 - 194	СВ:25° 58'	219
194 - 195	СВ:28° 22'	159
195 - 196	СВ:26° 04'	134
196 - 197	СВ:05° 51'	70
197 - 198	СВ:00° 11'	58
198 - 199	СЗ:00° 57'	56
199 - 200	СЗ:01° 42'	152
200 - 201	СЗ:01° 35'	96
201 - 202	СЗ:00° 07'	156
202 - 203	СЗ:08° 16'	86
203 - 204	СВ:05° 21'	22
204 - 205	СВ:10° 18'	91
205 - 206	СВ:13° 23'	83
206 - 207	СВ:18° 33'	44
207 - 208	СВ:29° 40'	137
208 - 209	СВ:27° 45'	232
209 - 210	СВ:29° 29'	171
210 - 211	СВ:11° 33'	34
211 - 212	СВ:11° 51'	108
212 - 213	СВ:14° 10'	68
213 - 214	СВ:18° 15'	173
214 - 215	СВ:20° 08'	94

Изм.	Код.уч.	Лист	№ док.	Подпись	Дата

Основная часть проекта межевания территории.  
Текстовая часть

Инв.№ подл.	Подп. и дата	Взам.инв.№

Номера характерных точек	Направление румбы (азимуты) линий, °	Длина линий, метры
215 - 216	СВ:21° 22'	184
216 - 217	СВ:13° 26'	125
217 - 218	СВ:11° 32'	6
218 - 219	СВ:04° 14'	6
219 - 220	СЗ:03° 01'	6
220 - 221	СЗ:08° 28'	3
221 - 222	СЗ:09° 40'	305
222 - 223	СВ:08° 20'	16
223 - 224	СВ:27° 42'	176
224 - 225	СВ:55° 15'	34
225 - 226	СЗ:10° 43'	121
226 - 227	СЗ:08° 20'	140
227 - 228	СЗ:15° 38'	110
228 - 229	ЮВ:80° 26'	7
229 - 230	ЮВ:15° 38'	108
230 - 231	ЮВ:08° 20'	140
231 - 232	ЮВ:10° 43'	125
232 - 233	ЮЗ:55° 16'	37
233 - 234	ЮЗ:27° 41'	173
234 - 235	ЮЗ:08° 20'	15
235 - 236	ЮВ:09° 40'	304
236 - 237	ЮВ:08° 24'	3
237 - 238	ЮВ:04° 53'	3
238 - 239	СЗ:01° 13'	4
239 - 240	ЮЗ:04° 12'	7
240 - 241	ЮЗ:11° 30'	7
241 - 242	ЮЗ:13° 26'	125
242 - 243	ЮЗ:21° 22'	185
243 - 244	ЮЗ:20° 08'	94
244 - 245	ЮЗ:18° 15'	173
245 - 246	ЮЗ:14° 10'	67
246 - 247	ЮЗ:11° 51'	108
247 - 248	ЮЗ:11° 33'	35
248 - 249	ЮЗ:29° 29'	172
249 - 250	ЮЗ:27° 45'	232
250 - 251	ЮЗ:29° 40'	137
251 - 252	ЮЗ:18° 39'	42
252 - 253	ЮЗ:13° 19'	84
253 - 254	ЮЗ:10° 18'	91
254 - 255	ЮЗ:05° 21'	21
255 - 256	ЮВ:08° 17'	86
256 - 257	ЮВ:00° 07'	156
257 - 258	ЮВ:01° 35'	96
258 - 259	ЮВ:01° 42'	152
259 - 260	ЮВ:00° 56'	56
260 - 261	ЮЗ:00° 11'	59
261 - 262	ЮЗ:05° 51'	71
262 - 263	ЮЗ:26° 04'	135
263 - 264	ЮЗ:28° 22'	159
264 - 265	ЮЗ:25° 58'	219
265 - 266	ЮЗ:27° 09'	130
266 - 267	ЮЗ:26° 03'	219
267 - 268	ЮЗ:27° 55'	202
268 - 269	ЮЗ:26° 18'	181
269 - 270	ЮЗ:13° 30'	45

Номера характерных точек	Направление румбы (азимуты) линий, °	Длина линий, метры
270 - 271	ЮЗ:04° 23'	102
271 - 272	ЮВ:00° 17'	99
272 - 273	ЮВ:09° 53'	43
273 - 274	ЮВ:23° 00'	138
274 - 275	ЮВ:25° 11'	157
275 - 276	ЮВ:24° 04'	151
276 - 277	ЮВ:23° 57'	19
277 - 278	ЮВ:23° 53'	132
278 - 279	ЮВ:26° 17'	90
279 - 280	ЮВ:22° 43'	115
280 - 281	ЮВ:23° 54'	177
281 - 282	ЮВ:23° 30'	260
282 - 283	ЮВ:24° 25'	148
283 - 284	ЮВ:25° 05'	166
284 - 285	ЮВ:25° 23'	85
285 - 286	ЮВ:35° 36'	81
286 - 287	ЮВ:39° 55'	82
287 - 288	ЮВ:50° 45'	248
288 - 289	ЮВ:52° 52'	271
289 - 290	ЮВ:54° 59'	61
290 - 291	ЮВ:63° 38'	53
291 - 292	ЮВ:66° 18'	132
292 - 293	ЮВ:65° 46'	16
293 - 164	ЮВ:07° 28'	7

«Расширение и модернизация сети ПАО «Ростелеком».  
Строительство ВОЛС на участке РМ УС Серогово - РМ УС Емва»,  
11:10:0801001:3306/чзу1

228 - 294	СЗ:15° 38'	74
294 - 295	СЗ:03° 37'	136
295 - 296	СВ:06° 43'	72
296 - 297	СЗ:00° 58'	186
297 - 298	СЗ:00° 17'	106
298 - 299	СВ:03° 06'	43
299 - 300	СЗ:01° 13'	17
300 - 301	СЗ:01° 04'	41
301 - 302	СЗ:01° 04'	120
302 - 303	СВ:00° 48'	207
303 - 304	СВ:00° 54'	115
304 - 305	СЗ:00° 05'	53
305 - 306	СЗ:02° 58'	94
306 - 307	СВ:07° 05'	54
307 - 308	СВ:16° 34'	176
308 - 309	СВ:19° 58'	34
309 - 310	СВ:29° 19'	44
310 - 311	СВ:33° 52'	19
311 - 312	СВ:39° 59'	15
312 - 313	СВ:44° 28'	29
313 - 314	СВ:51° 43'	35
314 - 315	СВ:52° 53'	52
315 - 316	СВ:56° 21'	37
316 - 317	СВ:57° 32'	75
317 - 318	СВ:67° 27'	273
318 - 319	СВ:68° 34'	221
319 - 320	СВ:70° 06'	79
320 - 321	СВ:79° 22'	60

Основная часть проекта межевания территории.  
Текстовая часть

Изм.	Код уч.	Лист	№ док.	Подпись	Дата

Инв.№ подл.	Подп. и дата	Взам.инв.№

Номера характерных точек	Направление румбы (азимуты) линий, °	Длина линий, метры
321 - 322	СВ:77° 42'	68
322 - 323	СВ:71° 04'	26
323 - 324	СВ:56° 02'	31
324 - 325	СВ:52° 36'	15
325 - 326	СВ:43° 39'	4
326 - 327	СВ:43° 41'	147
327 - 328	СВ:43° 26'	163
328 - 329	СВ:56° 57'	37
329 - 330	СВ:56° 58'	6
330 - 331	ЮВ:44° 21'	6
331 - 332	ЮЗ:56° 57'	44
332 - 333	ЮЗ:43° 26'	162
333 - 334	ЮЗ:43° 41'	147
334 - 335	ЮЗ:43° 37'	4
335 - 336	ЮЗ:52° 37'	16
336 - 337	ЮЗ:56° 02'	32
337 - 338	ЮЗ:71° 05'	27
338 - 339	ЮЗ:77° 42'	68
339 - 340	ЮЗ:79° 22'	60
340 - 341	ЮЗ:70° 06'	79
341 - 342	ЮЗ:68° 34'	221
342 - 343	ЮЗ:67° 27'	272
343 - 344	ЮЗ:57° 32'	75
344 - 345	ЮЗ:56° 21'	37
345 - 346	ЮЗ:52° 52'	52
346 - 347	ЮЗ:51° 44'	35
347 - 348	ЮЗ:44° 26'	28
348 - 349	ЮЗ:40° 01'	15
349 - 350	ЮЗ:33° 53'	18
350 - 351	ЮЗ:29° 19'	43
351 - 352	ЮЗ:19° 58'	33
352 - 353	ЮЗ:16° 34'	176
353 - 354	ЮЗ:07° 05'	53
354 - 355	ЮВ:02° 58'	94
355 - 356	СЗ:00° 05'	54
356 - 357	ЮЗ:00° 54'	115
357 - 358	ЮЗ:00° 48'	207
358 - 359	ЮВ:00° 06'	120
359 - 360	ЮВ:03° 50'	41
360 - 361	ЮВ:01° 13'	17
361 - 362	ЮЗ:03° 06'	43
362 - 363	ЮВ:00° 17'	106
363 - 364	ЮВ:00° 58'	186
364 - 365	ЮЗ:06° 43'	72
365 - 366	ЮВ:03° 37'	135
366 - 229	ЮВ:15° 38'	76
229 - 228	СЗ:80° 26'	7
«Расширение и модернизация сети ПАО «Ростелеком». Строительство ВОЛС на участке РМ УС Серегово - РМ УС Емба», 11:10:0801001:3177/чзу1		
330 - 367	СЗ:52° 24'	43
367 - 368	СЗ:44° 15'	6
368 - 369	СВ:37° 23'	66
369 - 370	СВ:16° 17'	15
370 - 371	СВ:16° 18'	13

Номера характерных точек	Направление румбы (азимуты) линий, °	Длина линий, метры
371 - 372	СВ:12° 07'	27
372 - 373	СВ:12° 31'	89
373 - 374	СВ:08° 48'	462
374 - 375	СВ:25° 50'	87
375 - 376	СВ:28° 52'	52
376 - 377	СВ:27° 16'	19
377 - 378	СВ:27° 09'	78
378 - 379	СВ:18° 04'	93
379 - 380	СВ:15° 26'	80
380 - 381	СВ:16° 20'	109
381 - 382	СВ:09° 06'	9
382 - 383	СВ:08° 09'	229
383 - 384	СВ:06° 14'	95
384 - 385	СВ:21° 04'	88
385 - 386	СВ:21° 41'	115
386 - 387	СВ:24° 00'	148
387 - 388	СВ:23° 53'	61
388 - 389	СВ:22° 41'	177
389 - 390	СВ:25° 14'	99
390 - 391	СВ:32° 33'	53
391 - 392	СВ:43° 36'	48
392 - 393	СВ:54° 34'	29
393 - 394	СВ:63° 58'	67
394 - 395	СВ:72° 06'	94
395 - 396	СВ:70° 15'	125
396 - 397	СВ:72° 21'	56
397 - 398	СВ:72° 53'	25
398 - 399	СВ:70° 31'	203
399 - 400	ЮВ:64° 56'	97
400 - 401	ЮВ:76° 35'	19
401 - 402	ЮВ:59° 57'	44
402 - 403	ЮВ:64° 56'	121
403 - 404	ЮВ:28° 33'	9
404 - 405	СЗ:70° 17'	7
405 - 406	СЗ:64° 56'	121
406 - 407	СЗ:59° 57'	44
407 - 408	СЗ:76° 35'	19
408 - 409	СЗ:64° 56'	96
409 - 410	ЮЗ:70° 31'	201
410 - 411	ЮЗ:72° 54'	25
411 - 412	ЮЗ:72° 21'	55
412 - 413	ЮЗ:70° 16'	125
413 - 414	ЮЗ:72° 06'	94
414 - 415	ЮЗ:63° 57'	66
415 - 416	ЮЗ:54° 34'	28
416 - 417	ЮЗ:43° 36'	46
417 - 418	ЮЗ:32° 32'	52
418 - 419	ЮЗ:25° 14'	99
419 - 420	ЮЗ:22° 41'	177
420 - 421	ЮЗ:23° 53'	61
421 - 422	ЮЗ:24° 00'	148
422 - 423	ЮЗ:21° 41'	115
423 - 424	ЮЗ:21° 04'	88
424 - 425	ЮЗ:06° 14'	94
425 - 426	ЮЗ:08° 09'	229

Инв.№ подл.	Подп. и дата	Взам.инв.№

Номера характерных точек	Направление румбы (азимуты) линий, °	Длина линий, метры
426 - 427	ЮЗ:09° 07'	9
427 - 428	ЮЗ:16° 21'	109
428 - 429	ЮЗ:15° 26'	80
429 - 430	ЮЗ:18° 04'	94
430 - 431	ЮЗ:27° 09'	79
431 - 432	ЮЗ:27° 18'	19
432 - 433	ЮЗ:28° 52'	52
433 - 434	ЮЗ:25° 50'	85
434 - 435	ЮЗ:08° 48'	461
435 - 436	ЮЗ:12° 31'	89
436 - 437	ЮЗ:12° 07'	27
437 - 438	ЮЗ:16° 18'	13
438 - 439	ЮЗ:16° 18'	16
439 - 440	ЮЗ:37° 25'	62
440 - 367	ЮЗ:37° 24'	6
«Расширение и модернизация сети ПАО «Ростелеком». Строительство ВОЛС на участке РМ УС Серегово - РМ УС Емба», 11:10:0801001:3164/чзу1		
<b>404</b>	<b>441</b>	<b>СВ:79° 36'</b>
441 - 442	СВ:58° 57'	27
442 - 443	СВ:37° 57'	52
443 - 444	СВ:24° 15'	67
444 - 445	СВ:16° 42'	35
445 - 446	СВ:06° 55'	18
446 - 447	СВ:07° 22'	21
447 - 448	СВ:31° 09'	7
448 - 449	СВ:80° 26'	3
449 - 450	ЮЗ:07° 22'	28
450 - 451	ЮЗ:06° 54'	18
451 - 452	ЮЗ:16° 42'	36
452 - 453	ЮЗ:24° 15'	68
453 - 454	ЮЗ:37° 57'	46
454 - 455	ЮЗ:50° 19'	14
455 - 441	ЮЗ:73° 53'	21
«Расширение и модернизация сети ПАО «Ростелеком». Строительство ВОЛС на участке РМ УС Серегово - РМ УС Емба», 11:10:0801001:3162/чзу1		
<b>449</b>	<b>456</b>	<b>СВ:45° 54'</b>
456 - 461	СВ:64° 05'	52
461 - 457	СВ:66° 09'	115
457 - 458	ЮЗ:60° 37'	65
458 - 459	ЮЗ:66° 26'	51
459 - 460	ЮЗ:64° 05'	47
460 - 456	СЗ:65° 52'	8
«Расширение и модернизация сети ПАО «Ростелеком». Строительство ВОЛС на участке РМ УС Серегово - РМ УС Емба», 11:10:0801001:3178/чзу1		
457 - 462	СВ:64° 54'	103
462 - 463	СВ:62° 37'	63
463 - 464	СВ:39° 32'	45
464 - 465	СВ:34° 43'	245
465 - 466	СВ:34° 25'	348
466 - 467	СВ:39° 14'	495
467 - 468	СВ:39° 19'	352
468 - 469	СВ:39° 57'	259

Номера характерных точек	Направление румбы (азимуты) линий, °	Длина линий, метры
469 - 470	СВ:40° 23'	170
470 - 471	СВ:39° 15'	67
471 - 472	СВ:75° 45'	10
472 - 473	СВ:38° 31'	104
473 - 474	СВ:35° 39'	229
474 - 475	СВ:33° 49'	31
475 - 476	СВ:33° 48'	109
476 - 477	СВ:16° 42'	43
477 - 478	ЮВ:82° 08'	5
478 - 479	ЮЗ:09° 24'	5
479 - 480	ЮЗ:16° 03'	40
480 - 481	ЮЗ:33° 48'	110
481 - 482	ЮЗ:33° 49'	32
482 - 483	ЮЗ:35° 39'	229
483 - 484	ЮЗ:38° 31'	106
484 - 485	ЮЗ:75° 42'	10
485 - 486	ЮЗ:39° 15'	65
486 - 487	ЮЗ:40° 23'	170
487 - 488	ЮЗ:39° 57'	258
488 - 489	ЮЗ:39° 20'	351
489 - 490	ЮЗ:39° 14'	495
490 - 491	ЮЗ:34° 25'	348
491 - 492	ЮЗ:34° 43'	245
492 - 493	ЮЗ:39° 32'	47
493 - 494	ЮЗ:62° 36'	64
494 - 495	ЮЗ:64° 58'	128
495 - 458	ЮЗ:66° 25'	39
458 - 457	СВ:60° 37'	65
«Расширение и модернизация сети ПАО «Ростелеком». Строительство ВОЛС на участке РМ УС Серегово - РМ УС Емба», 11:10:0801001:3306/чзу2		
478 - 496	ЮВ:82° 09'	32
496 - 497	ЮВ:82° 08'	25
497 - 498	СВ:10° 44'	664
498 - 499	СВ:02° 40'	41
499 - 500	СВ:14° 49'	160
500 - 501	СВ:00° 20'	52
501 - 502	СЗ:12° 22'	78
502 - 503	СЗ:14° 02'	47
503 - 504	СЗ:29° 01'	67
504 - 505	СЗ:21° 44'	43
505 - 506	СЗ:15° 56'	387
506 - 507	СЗ:24° 19'	24
507 - 508	СЗ:14° 10'	253
508 - 509	СЗ:13° 31'	105
509 - 510	СЗ:13° 35'	8
510 - 511	СЗ:13° 32'	107
511 - 512	СЗ:12° 14'	60
512 - 513	СВ:81° 41'	6
513 - 514	ЮВ:12° 14'	59
514 - 515	ЮВ:13° 32'	107
515 - 516	ЮВ:13° 32'	8
516 - 517	ЮВ:13° 31'	105
517 - 518	ЮВ:14° 10'	252
518 - 519	ЮВ:24° 20'	23

Изм.	Код уч.	Лист	№ док.	Подпись	Дата

Основная часть проекта межевания территории.  
Текстовая часть



Номера характерных точек	Направление румбы (азимуты) линий, °	Длина линий, метры
519 - 520	ЮВ:15° 55'	387
520 - 521	ЮВ:21° 44'	42
521 - 522	ЮВ:29° 01'	68
522 - 523	ЮВ:14° 02'	47
523 - 524	ЮВ:12° 22'	79
524 - 525	ЮЗ:00° 20'	54
525 - 526	ЮЗ:14° 50'	160
526 - 527	ЮЗ:02° 39'	41
527 - 528	ЮЗ:10° 44'	670
528 - 529	СЗ:82° 08'	31
529 - 496	СВ:09° 29'	6

Номера характерных точек	Направление румбы (азимуты) линий, °	Длина линий, метры
«Расширение и модернизация сети ПАО «Ростелеком». Строительство ВОЛС на участке РМ УС Серегово - РМ УС Емва», 11:10:0801001:3306: /чзу3		
<b>512 - 530</b>	<b>СЗ:12° 16'</b>	<b>15</b>
530 - 531	СЗ:12° 03'	119
531 - 532	СВ:14° 39'	30
532 - 533	СЗ:25° 09'	146
533 - 534	СВ:38° 38'	1
534 - 535	СВ:26° 02'	7
535 - 536	ЮВ:25° 09'	153
536 - 537	ЮЗ:14° 38'	31
537 - 538	ЮВ:12° 02'	112
538 - 530	ЮЗ:36° 40'	8

Инва.№ подл.	Подп. и дата	Взам.инв.№

Изм.	Код уч.	Лист	№ док.	Подпись	Дата

Основная часть проекта межевания территории.  
Текстовая часть

**1.5. Сведения о границах территории, в отношении которой утвержден проект  
межевания**


Сведения о границах территории, в отношении которой утвержден проект межевания,  
отсутствуют.

Инв.№ подл.	Подп. и дата	Взам.инв.№							Основная часть проекта межевания территории. Текстовая часть	Лист	
			Изм.	Кол.уч.	Лист	Лодж.	Подпись	Дата			30



Геодезические данные образуемых частей земельных участков МСК-11			Геодезические данные образуемых частей земельных участков МСК-11			Геодезические данные образуемых частей земельных участков МСК-11			Геодезические данные образуемых частей земельных участков МСК-11			Геодезические данные образуемых частей земельных участков МСК-11			Геодезические данные образуемых частей земельных участков МСК-11		
№ точки	Х	У	№ точки	Х	У	№ точки	Х	У	№ точки	Х	У	№ точки	Х	У	№ точки	Х	У
11:10:0801001:3290-чпу1 - 49617 кв.м			112	705435,83	4438561,19	220	714030,39	4436929,45	11:10:0801001:3162-чпу1 - 1277 кв.м			418	719247,13	4438671,20	11:10:0801001:3306-чпу3 - 1773 кв.м		
1	702293,14	4435169,58	113	705344,19	4438602,17	221	714033,49	4436928,99	367	717155,20	4438025,54	419	719157,87	4438629,13	496	722006,12	4442178,58
2	702304,09	4435170,23	114	705257,05	4438598,28	222	714334,63	4436777,68	368	717139,51	4438021,34	420	718995,00	4438561,06	500	722850,55	4442369,64
3	702318,67	4435181,05	115	705226,88	4438594,22	223	714350,91	4436780,07	369	717211,71	4438061,22	421	718939,60	4438536,54	501	722902,70	4442369,94
4	702360,52	4435219,24	116	705192,36	4438588,34	224	714506,77	4436861,87	370	717226,34	4438065,49	422	718804,55	4438476,41	502	722978,84	4442353,25
5	702358,65	4435225,58	117	705139,91	4438582,38	225	714526,43	4436890,21	371	717238,45	4438069,03	423	718697,64	4438433,91	503	723024,03	4442341,95
6	702462,46	4435318,44	118	705093,06	4438571,35	226	714645,43	4436987,70	372	717264,77	4438074,68	424	718615,97	4438402,46	504	723082,72	4442309,40
7	702475,93	4435333,79	119	705018,30	4438490,51	227	714783,57	4436987,45	373	717351,91	4438094,02	425	718522,47	4438392,24	505	723122,36	4442293,60
8	702560,32	4435412,39	120	704938,82	4438404,54	228	714888,88	4436981,71	374	717808,36	4438164,72	426	718295,47	4438359,74	506	723494,70	4442187,35
9	702599,04	4435443,95	121	704846,69	4438305,22	229	714888,78	4436924,25	375	717886,26	4438202,43	427	718286,52	4438358,30	507	723516,17	4442177,65
10	702626,34	4435466,21	122	704668,22	4438133,02	230	714784,82	4436853,34	376	717931,50	4438227,38	428	718181,76	4438327,58	508	723761,44	4442115,73
11	702639,08	4435476,83	123	704637,17	4438105,15	231	714646,42	4436873,62	377	717948,02	4438235,89	429	718104,51	4438306,26	509	723863,10	4442091,31
12	702669,83	4435506,93	124	704434,82	4437903,24	232	714523,72	4436896,83	378	718017,73	4438271,64	430	718015,42	4438277,19	510	723871,19	4442089,35
13	702730,45	4435566,25	125	704234,15	4437695,19	233	714502,64	4436866,44	379	718063,55	4438286,67	431	717945,27	4438241,23	511	723975,29	4442064,29
14	702766,13	4435601,16	126	704136,48	4437598,80	234	714349,05	4436785,86	380	718106,24	4438300,51	432	717928,67	4438232,66	512	724033,85	4442051,60
15	702811,48	4435664,20	127	703981,27	4437293,47	235	714334,63	4436783,74	381	718183,40	4438321,81	433	717883,50	4438207,76	513	724034,72	4442057,55
16	702875,69	4435753,67	128	703807,98	4436941,21	236	714034,53	4436894,91	382	718287,85	4438352,44	434	717806,55	4438170,51	514	723976,63	4442070,14
17	702901,37	4435789,57	129	703793,57	4436911,15	237	714031,07	4436893,42	383	718296,34	4438353,80	435	717883,50	4438207,76	515	723872,59	4442095,19
18	702936,72	4435854,83	130	703678,02	4436785,00	238	714027,59	4436835,71	384	718353,25	4438386,29	436	717806,55	4438170,51	516	723864,50	4442097,14
19	703022,32	4436025,11	131	703677,61	4436776,48	239	714024,09	4436835,79	385	718404,73	4438401,84	437	717350,80	4438099,92	517	723762,87	4442121,56
20	703066,66	4436104,97	132	703613,42	4436737,43	240	714017,12	4436835,28	386	718463,55	4438429,51	438	717263,49	4438080,55	518	723518,16	4442183,34
21	703099,32	4436161,90	133	703530,27	4436674,18	241	714010,27	4436833,88	387	718523,25	4438386,29	439	717236,96	4438074,86	519	723496,77	4442193,00
22	703161,68	4436288,08	134	703507,61	4436653,83	242	713888,73	4436904,85	388	718586,26	4438402,43	440	717224,66	4438071,26	520	723124,30	4442299,28
23	703191,21	4436398,90	135	703312,17	4436520,49	243	713716,88	4436737,61	389	718699,35	4438429,51	441	717208,95	4438066,66	521	723085,29	4442314,83
24	703244,47	4436456,37	136	703288,85	4436506,25	244	713628,51	4436705,22	390	718799,45	4438456,29	442	717160,01	4438029,22	522	723026,25	4442347,58
25	703256,24	4436470,84	137	703251,94	4436475,06	245	713464,27	4436651,08	391	718904,68	4438483,29	443	717155,20	4438025,54	523	722980,21	4442359,09
26	703292,36	4436501,36	138	703239,93	4436460,31	246	713399,07	4436634,63	392	719049,93	4438510,51	444	719155,20	4438025,54	524	722903,33	4442375,95
27	703315,43	4436515,44	139	703185,80	4436401,88	247	713293,44	4436612,46	393	719199,93	4438537,29	445	719247,13	4438671,20	525	722849,69	4442375,64
28	703351,32	4436649,10	140	703154,80	4436285,50	248	713259,18	4436605,46	394	719399,93	4438564,29	446	719399,60	4438602,46	526	722695,20	4442334,73
29	703354,09	4436669,55	141	703101,42	4436177,61	249	713106,41	4436520,80	395	719599,93	4438591,29	447	719599,60	4438629,24	527	722654,74	4442332,85
30	703616,80	4436732,48	142	703061,44	4436107,92	250	712904,44	4436412,93	396	719799,93	4438618,29	448	719799,60	4438654,24	528	722654,74	4442332,85
31	703678,82	4436770,20	143	703016,99	4436027,86	251	712785,43	4436345,12	397	719999,93	4438645,29	449	719999,60	4438680,24	529	722654,74	4442332,85
32	703683,57	4436775,66	144	702931,40	4435857,61	252	712745,30	4436331,57	398	720199,93	4438670,29	450	720199,60	4438705,24	530	722654,74	4442332,85
33	703683,91	4436782,55	145	702896,27	4435792,76	253	712664,00	4436312,31	399	720399,93							



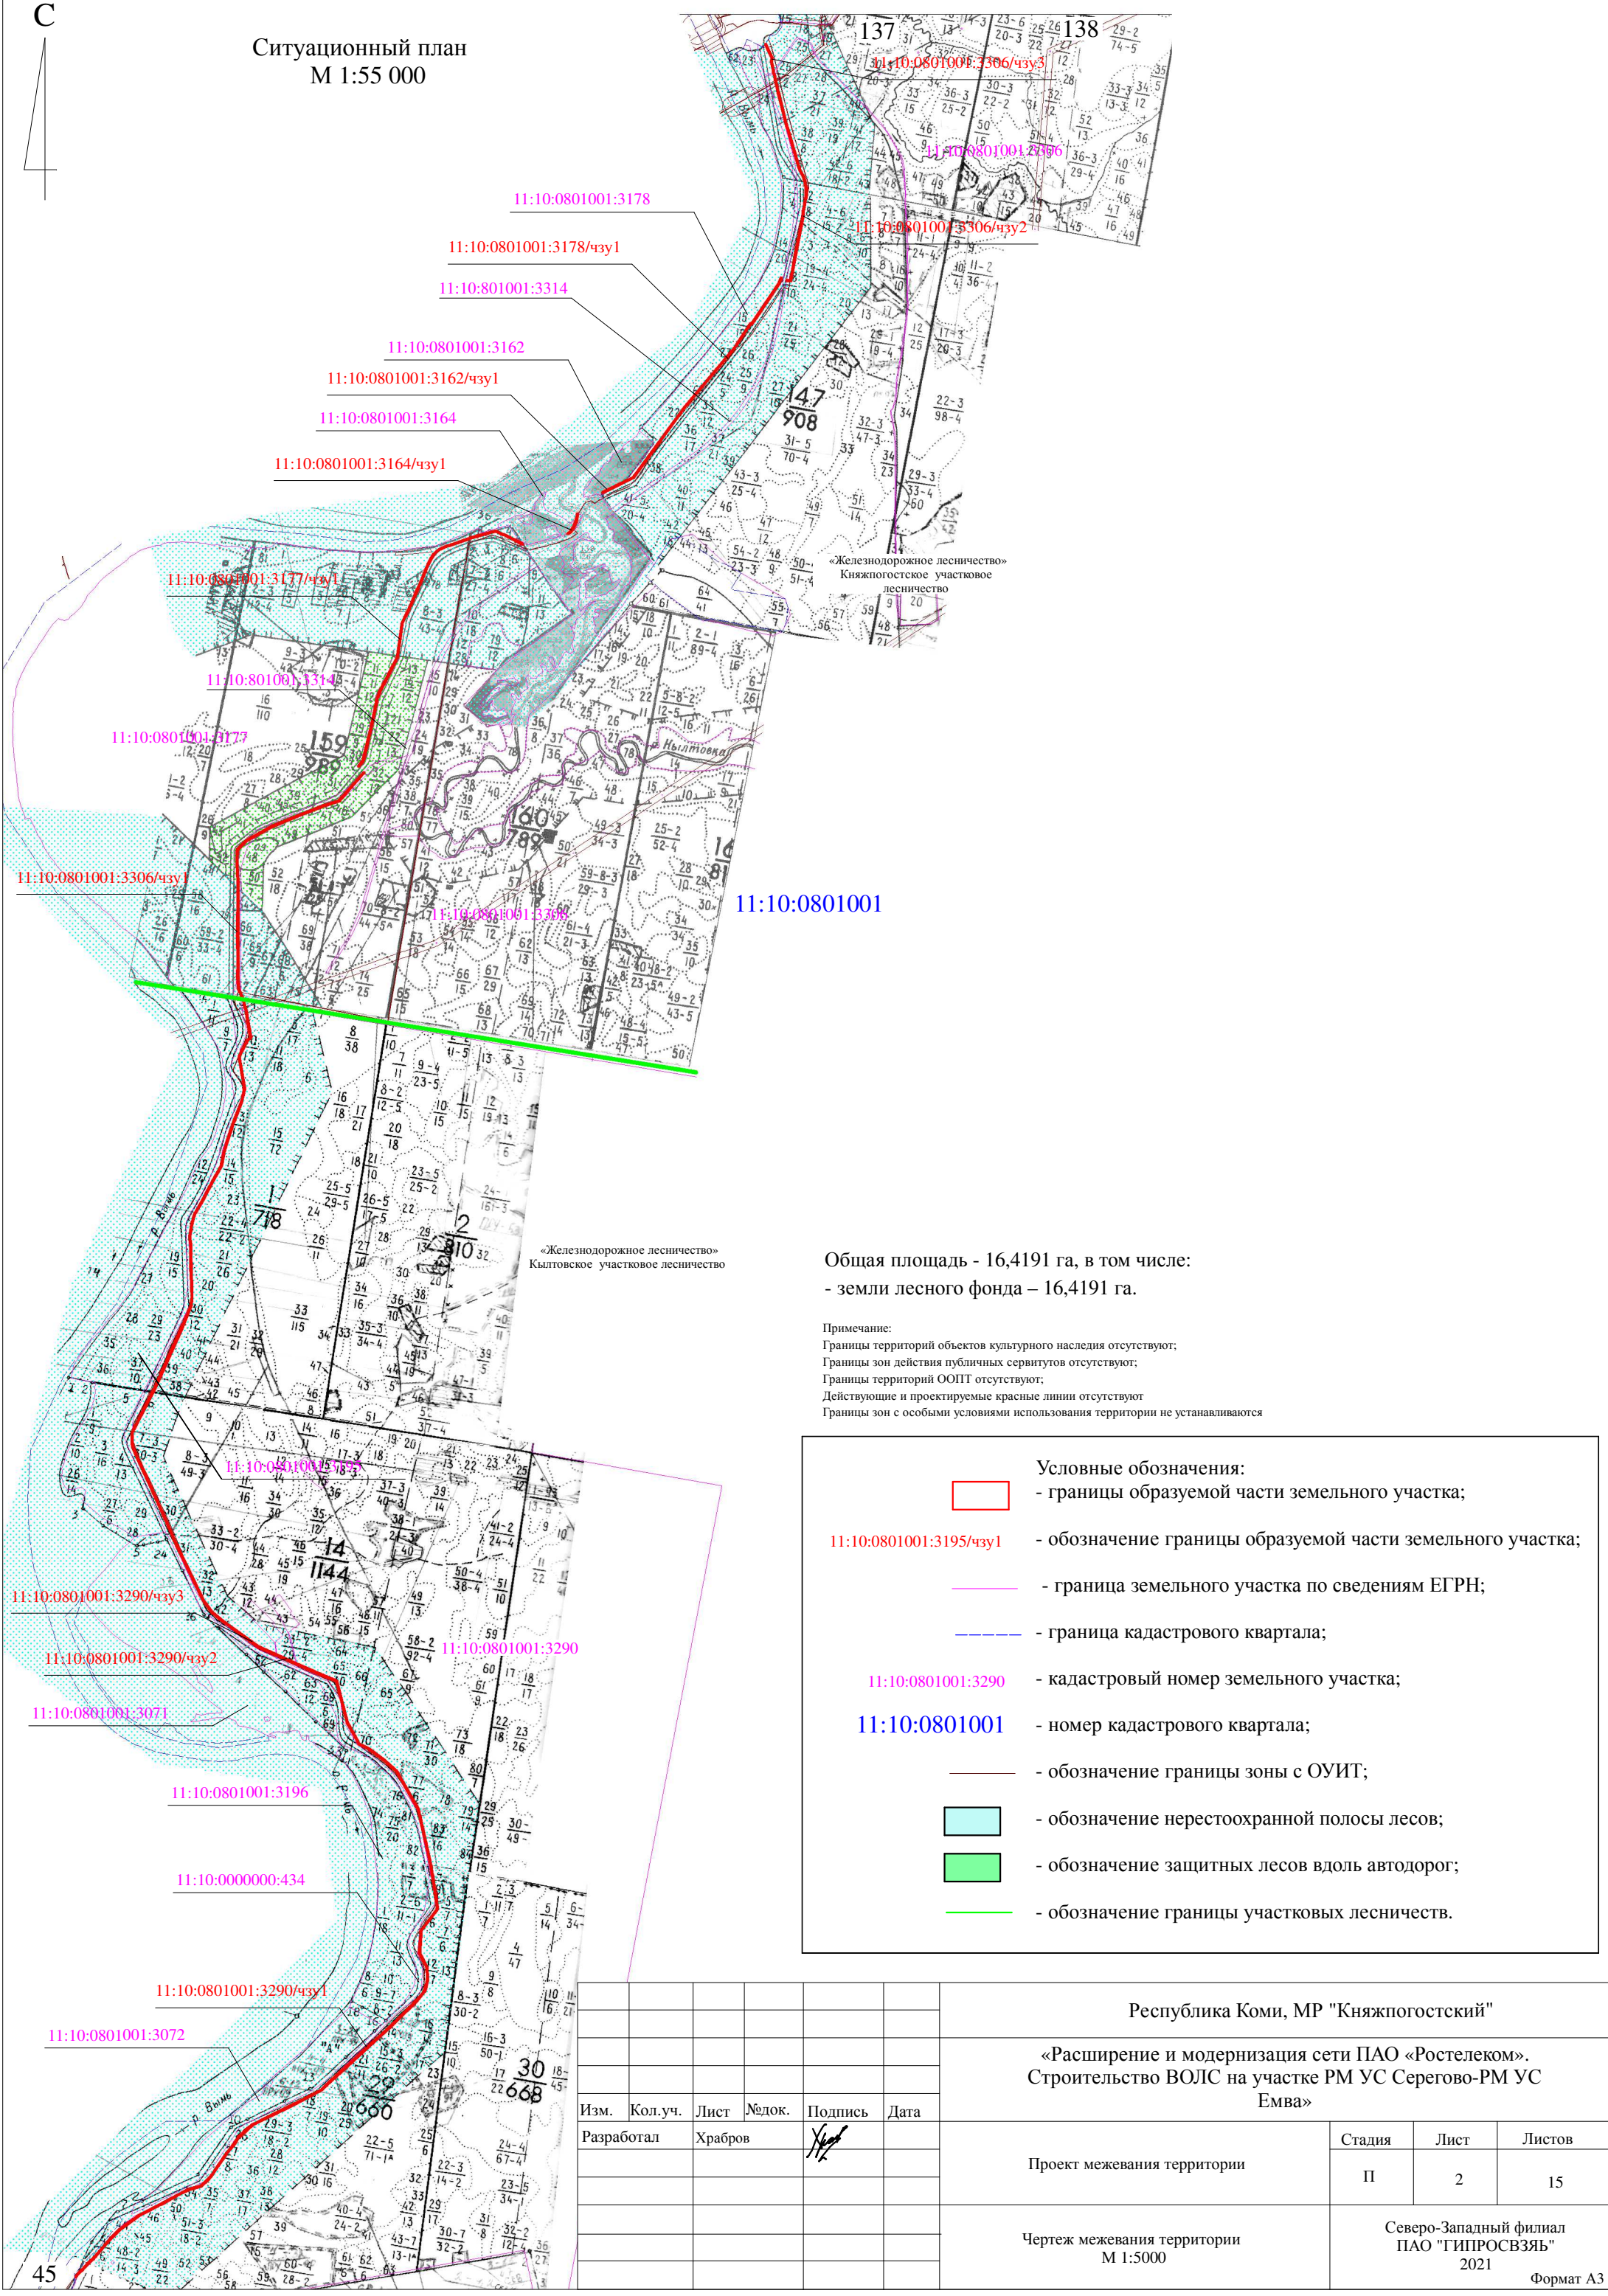

Общая площадь - 16,4191 га, в том числе:  
- земли лесного фонда – 16,4191 га.

Примечание:  
Границы территорий объектов культурного наследия отсутствуют;  
Границы зон действия публичных сервитутов отсутствуют;  
Границы территорий ООПТ отсутствуют;  
Действующие и проектируемые красные линии отсутствуют;  
Границы зон с особыми условиями использования территории не устанавливаются

11:10:0801001:3195/чзy1

11:10:0801001:3290

11:10:0801001

11:10:0801001:3290/чзy3

11:10:0801001:3290/чзy2

11:10:0801001:3071

11:10:0801001:3196

11:10:0000000:434

11:10:0801001:3290/чзy1

11:10:0801001:3072


Условные обозначения:

- границы образуемой части земельного участка;
- обозначение границы образуемой части земельного участка;
- граница земельного участка по сведениям ЕГРН;
- граница кадастрового квартала;
- кадастровый номер земельного участка;
- номер кадастрового квартала;
- обозначение границы зоны с ОУИТ;
- обозначение нерестоохранной полосы лесов;
- обозначение защитных лесов вдоль автодорог;
- обозначение границы участковых лесничеств.

						Республика Коми, МР "Княжпогостский"					
						«Расширение и модернизация сети ПАО «Ростелеком». Строительство ВОЛС на участке РМ УС Серегово-РМ УС Емва»					
Изм.	Кол.уч.	Лист	№док.	Подпись	Дата						
Разработал		Храбров				Проект межевания территории		Стадия	Лист	Листов	
					П			2	15		
						Чертеж межевания территории М 1:5000		Северо-Западный филиал ПАО "ГИПРОСВЯЗЬ" 2021 Формат А3			





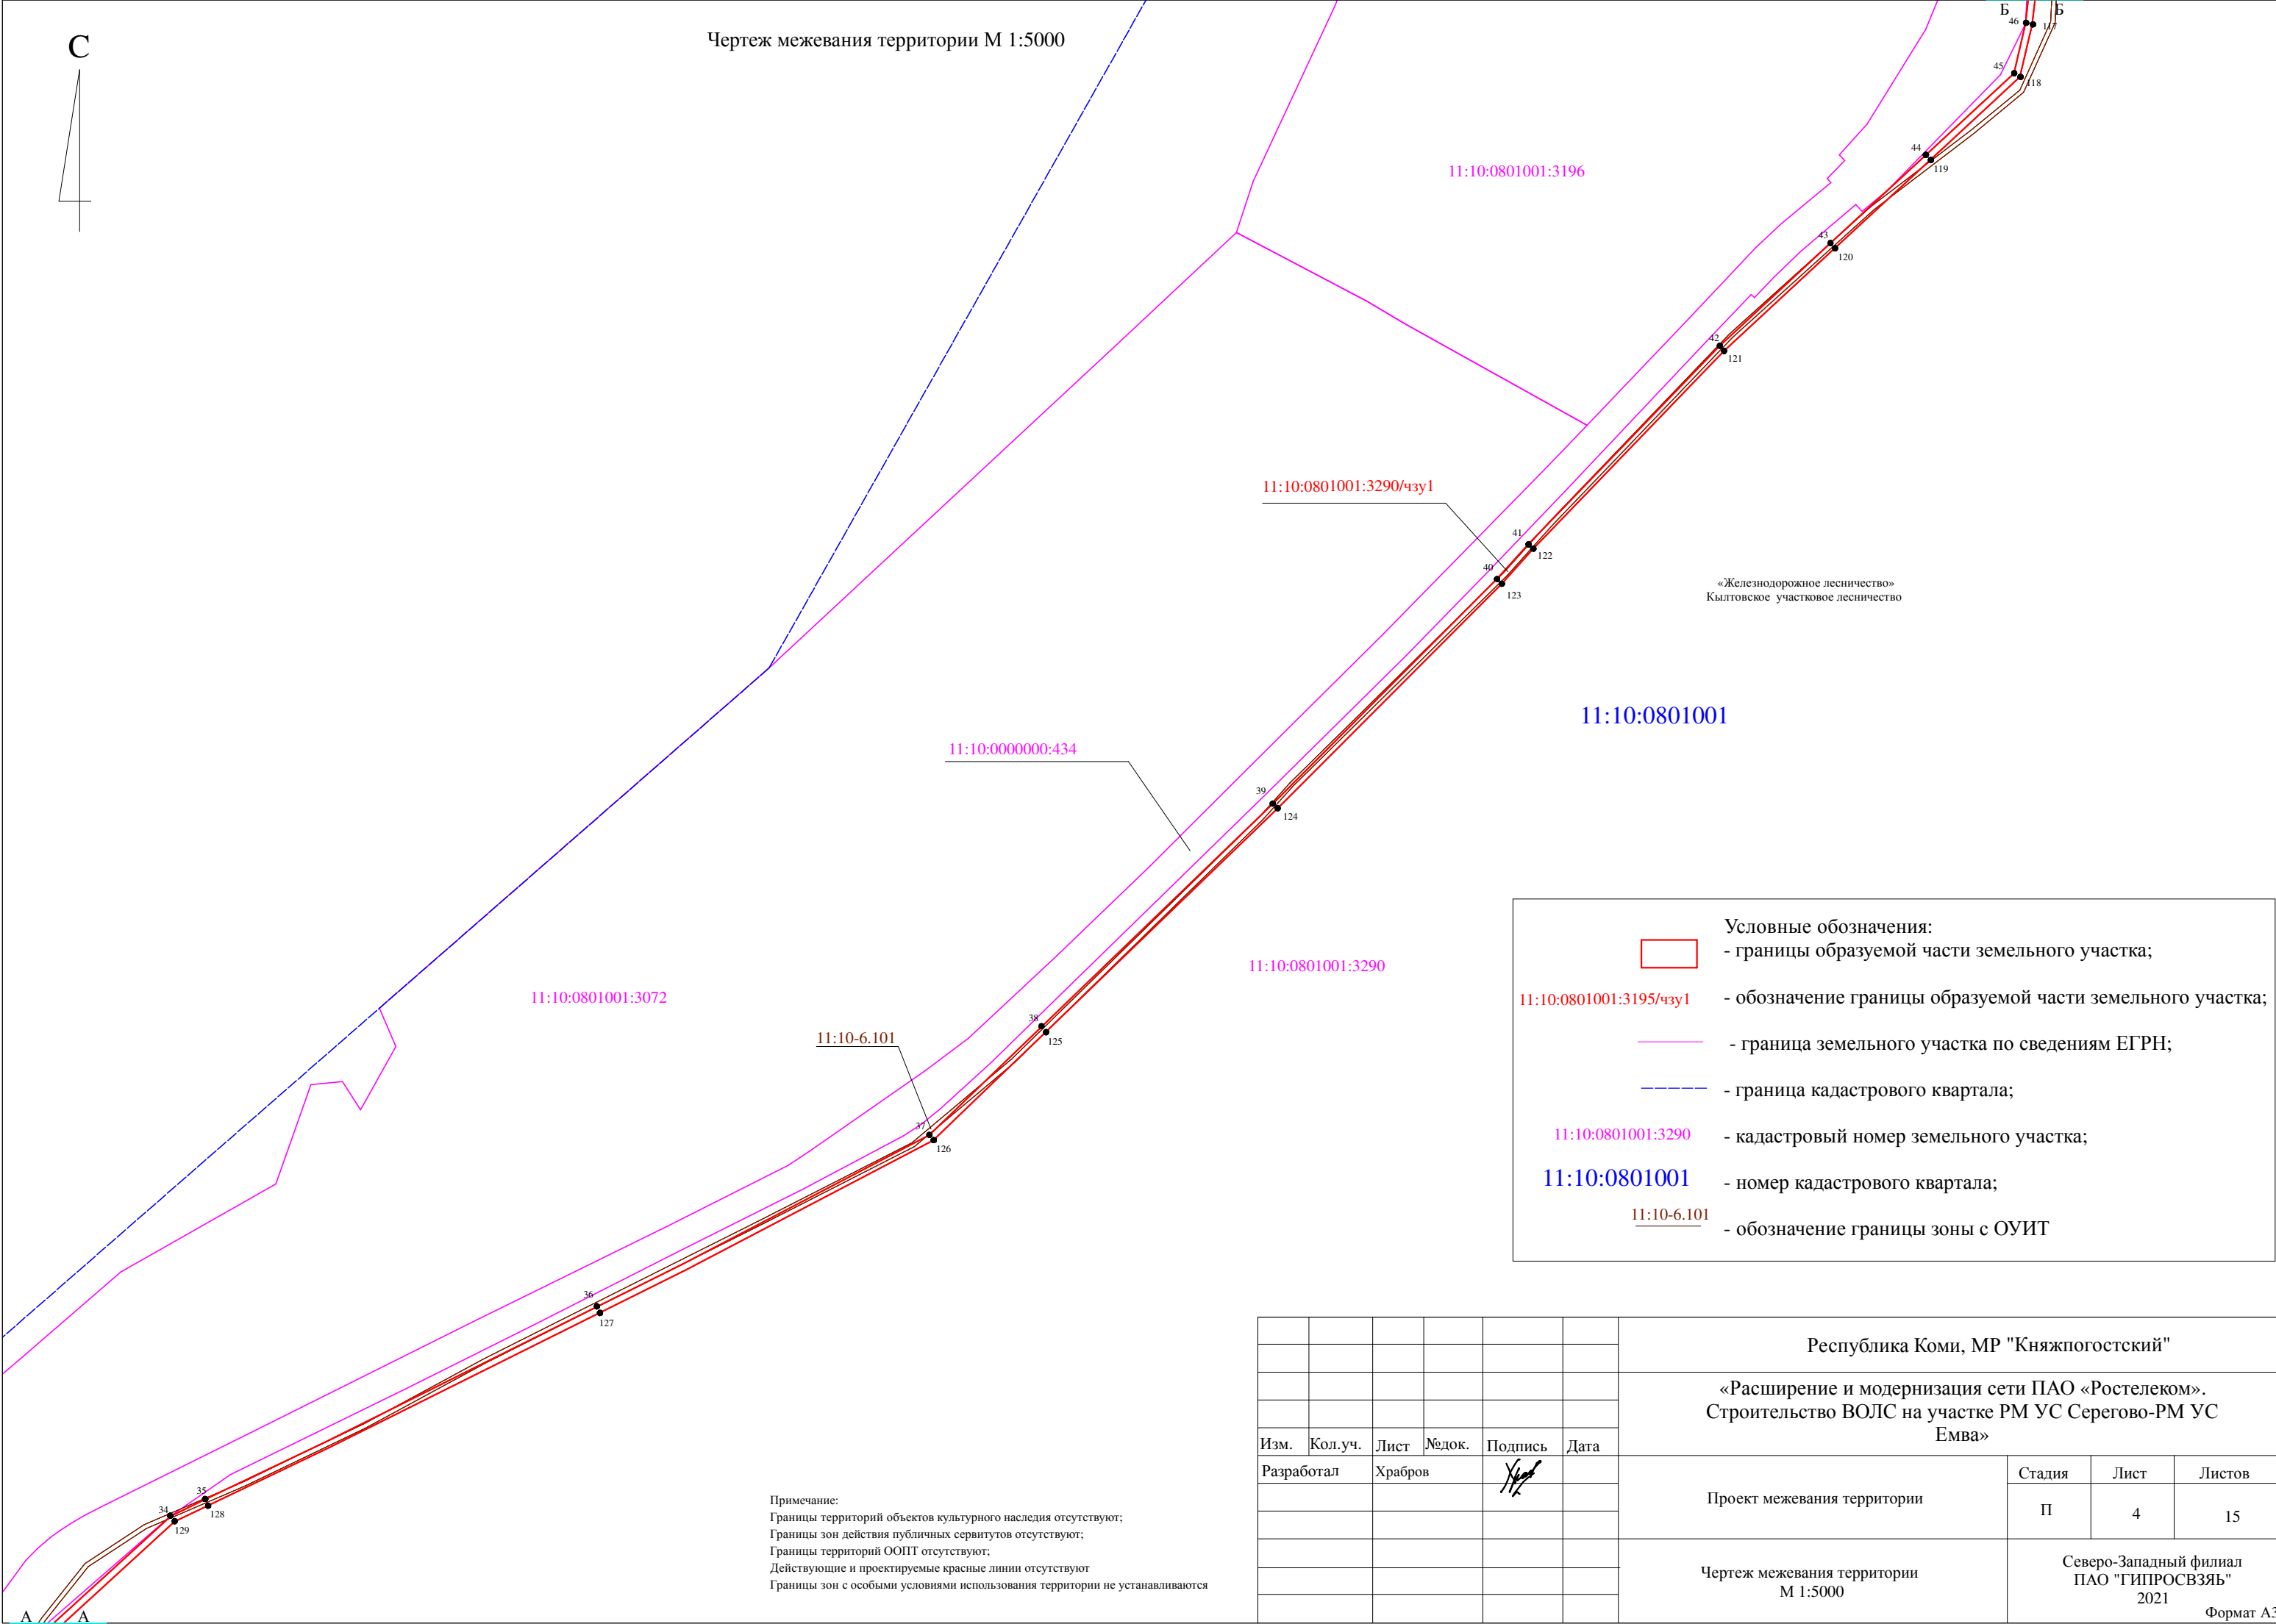



11:10:0801001:3196

11:10:0000000:434

11:10:0801001:3290/чзу1

11:10:0801001

11:10:0801001:3290

«Железнодорожное лесничество»  
Кытовское участковое лесничество

11:10:0801001:3195/чзу1

11:10:0801001:3290

11:10:0801001

11:10-6.101

Условные обозначения:

- границы образуемой части земельного участка;

- обозначение границы образуемой части земельного участка;

- граница земельного участка по сведениям ЕГРН;

- граница кадастрового квартала;


- кадастровый номер земельного участка;

- номер кадастрового квартала;

- обозначение границы зоны с ОУИТ

Примечание:  
Границы территорий объектов культурного наследия отсутствуют;  
Границы зон действия публичных сервитутов отсутствуют;  
Границы территорий ООПТ отсутствуют;  
Действующие и проектируемые красные линии отсутствуют  
Границы зон с особыми условиями использования территории не устанавливаются

						Республика Коми, МР "Княжпогостский"			
						«Расширение и модернизация сети ПАО «Ростелеком».			
						Строительство ВОЛС на участке РМ УС Серегово-РМ УС			
						Емва»			
Изм.	Кол.уч.	Лист	№док.	Подпись	Дата	Проект межевания территории	Стадия	Лист	Листов
Разработал		Храбров					П	5	15
						Чертеж межевания территории М 1:5000	Северо-Западный филиал ПАО "ГИПРОСВЗЯЬ" 2021		

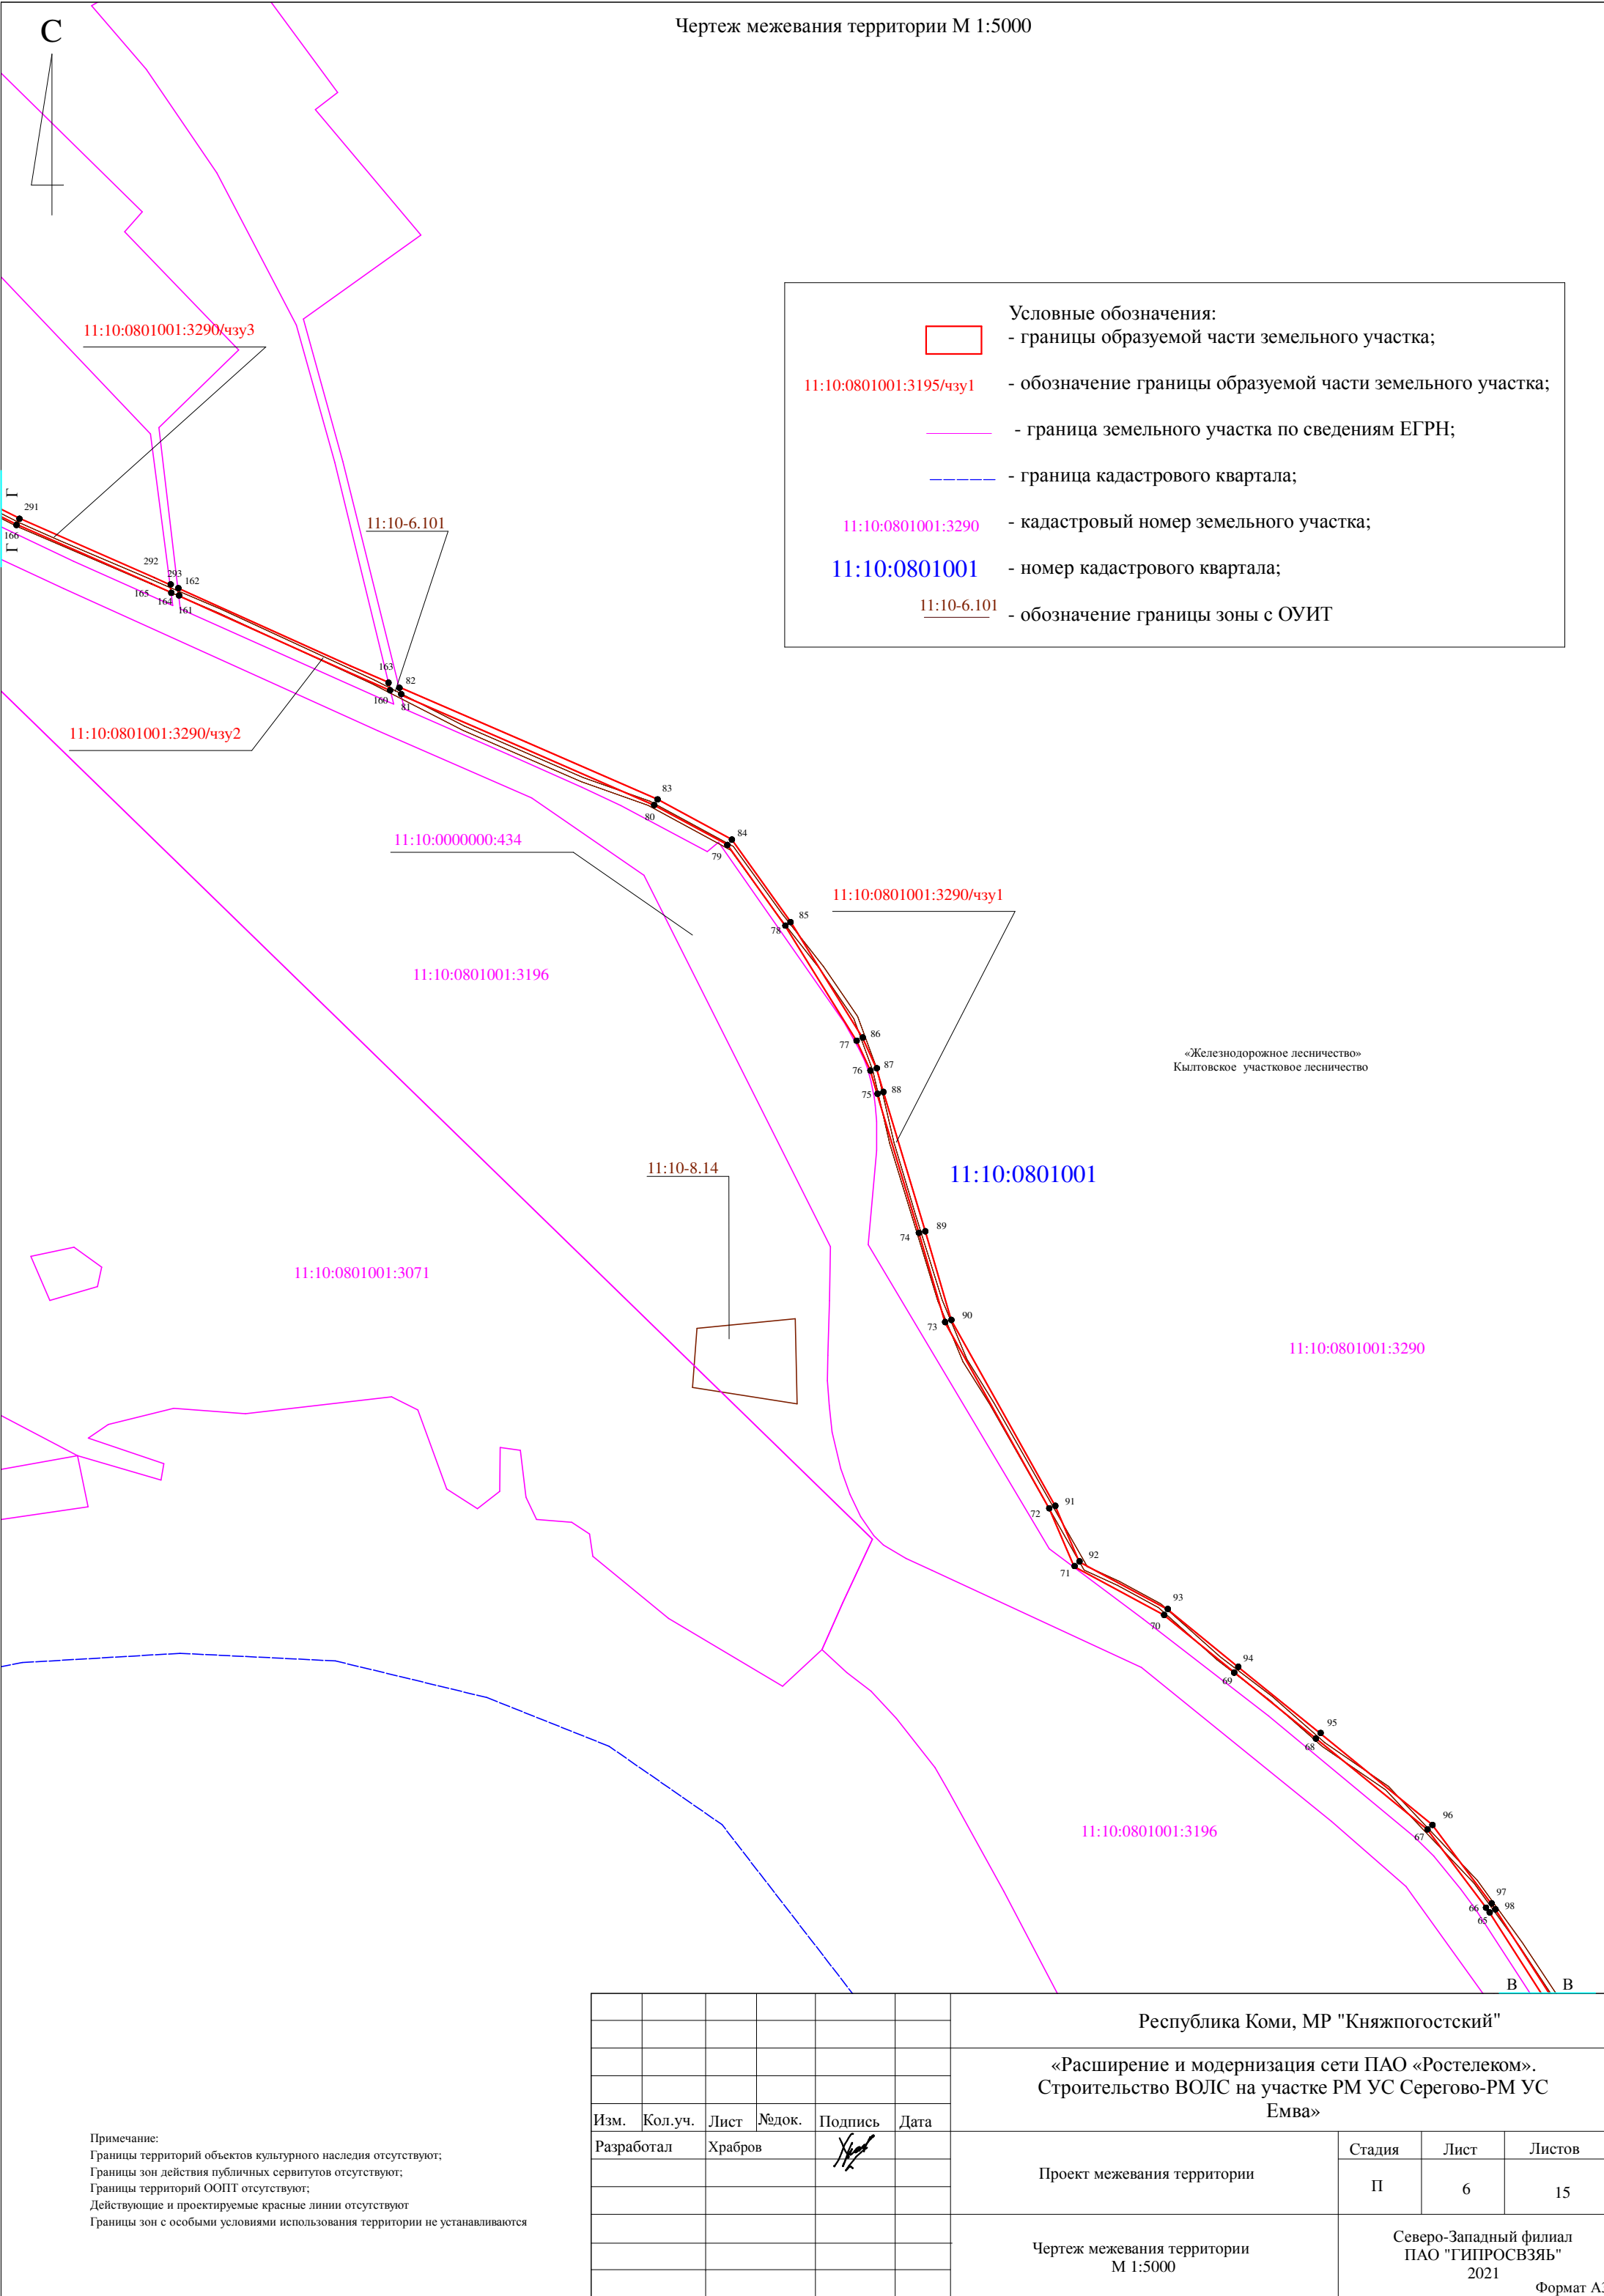





Д

Д

11:10:0801001:3195

11:10:0801001:3042

11:10:0801001:3290/чзу1

11:10:0801001

«Железнодорожное лесничество»  
Кылтовское участковое лесничество

11:10:0000000:434

11:10:0801001:3071

11:10-6.101

11:10:0801001:3290

11:10:0801001:3195/чзу1

---

\_\_\_\_\_

11:10:0801001:3290


11:10:0801001


11:10-6.101

- обозначение границы зоны с ОУИТ

Примечание:

Границы территорий объектов культурного наследия отсутствуют;  
Границы зон действия публичных сервитутов отсутствуют;  
Границы территорий ООПТ отсутствуют;  
Действующие и проектируемые красные линии отсутствуют  
Границы зон с особыми условиями использования территории не устанавливаются

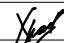						Республика Коми, МР "Няжпогостский"				
						«Расширение и модернизация сети ПАО «Ростелеком». Строительство ВОЛС на участке РМ УС Серегово-РМ УС Емва»				
Изм.	Кол.уч.	Лист	№док.	Подпись	Дата					
Разработал		Храбров				Проект межевания территории		Стадия	Лист	Листов
					П			7	15	
						Чертеж межевания территории М 1:5000		Северо-Западный филиал ПАО "ГИПРОСВЗЯЬ" 2021		
					Формат А3					

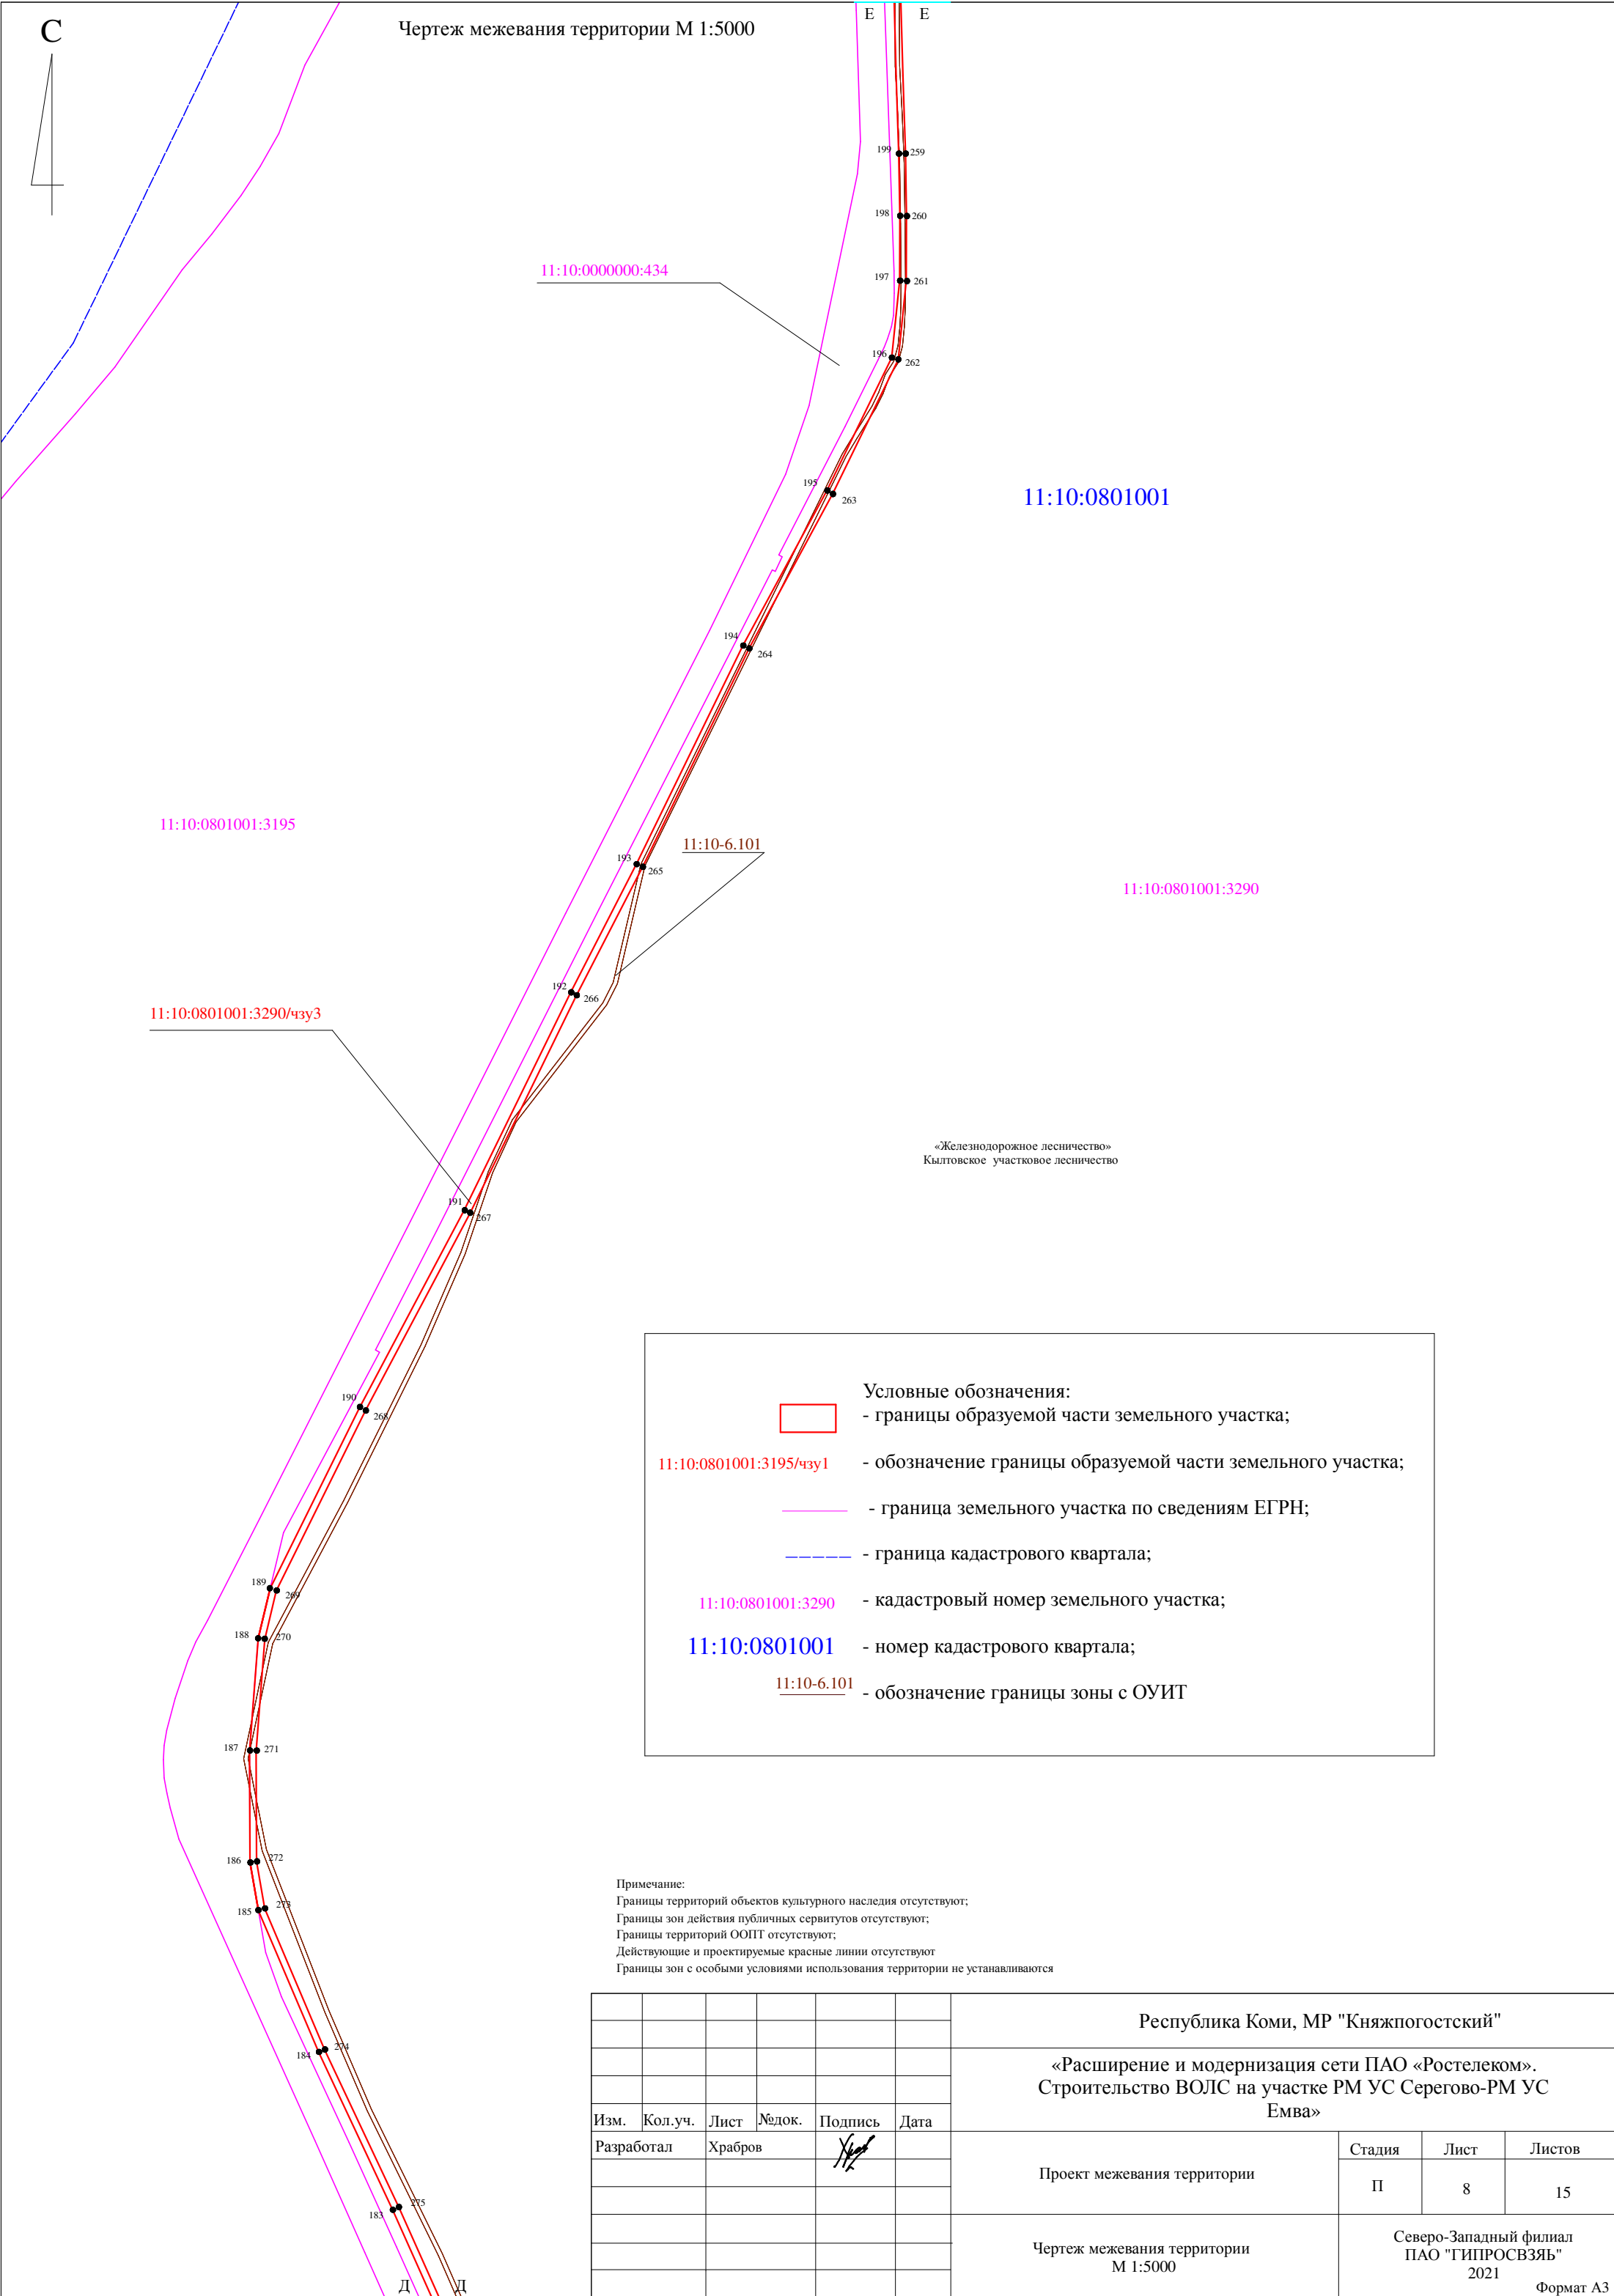

«Железнодорожное лесничество»  
Ильмовское участковое лесничество

11:10:0801001:3290

11:10:0801001:3195

11:10-6.101

Условные обозначения:

- границы образуемой части земельного участка;

11:10:0801001:3195/чз1 - обозначение границы образуемой части земельного участка;

- граница земельного участка по сведениям ЕГРН;

- граница кадастрового квартала;

11:10:0801001:3290 - кадастровый номер земельного участка;

11:10:0801001 - номер кадастрового квартала;

11:10-6.101 - обозначение границы зоны с ОУИТ

Примечание:  
 Границы территорий объектов культурного наследия отсутствуют;  
 Границы зон действия публичных сервитутов отсутствуют;  
 Границы территорий ООПТ отсутствуют;  
 Действующие и проектируемые красные линии отсутствуют  
 Границы зон с особыми условиями использования территории не устанавливаются

Формат А3

С

11:10:0801001:3306/чзу1

11:10:0801001:3306

11:10:0801001

11:10:0801001:3177

11:10:0801001:3314

11:10-6.73

11:10:0801001:3207

11:10:0801001:3290/чзу3

11:10:0801001:3290

11:10-6.101

11:10:0801001:3195

11:10:0000000:434

«Железнодорожное лесничество»  
Княжпогостское участковое  
лесничество

«Железнодорожное лесничество»  
Кылтовское участковое лесничество

Примечание:  
Границы территорий объектов культурного наследия отсутствуют;  
Границы зон действия публичных сервитутов отсутствуют;  
Границы территорий ООПТ отсутствуют;  
Действующие и проектируемые красные линии отсутствуют  
Границы зон с особыми условиями использования территории не устанавливаются

11:10:0801001:3195/чзу1

11:10:0801001:3290

11:10:0801001

11:10-6.101

Условные обозначения:

- границы образуемой части земельного участка;

- обозначение границы образуемой части земельного участка;

- граница земельного участка по сведениям ЕГРН;

- граница кадастрового квартала;

- кадастровый номер земельного участка;

- номер кадастрового квартала;

- обозначение границы зоны с ОУИТ

						Республика Коми, МР "Княжпогостский"			
						«Расширение и модернизация сети ПАО «Ростелеком». Строительство ВОЛС на участке РМ УС Серегово-РМ УС Емва»			
Изм.	Кол.уч.	Лист	№док.	Подпись	Дата	Проект межевания территории	Стадия	Лист	Листов
Разработал		Храбров					П	10	15
						Чертеж межевания территории М 1:5000	Северо-Западный филиал ПАО "ГИПРОСВЗЯЬ" 2021 Формат А3		

С



Условные обозначения:  
- границы образуемой части земельного участка;

11:10:0801001:3195/чзу1 - обозначение границы образуемой части земельного участка;

— - граница земельного участка по сведениям ЕГРН;

---- - граница кадастрового квартала;

11:10:0801001:3290 - кадастровый номер земельного участка;

11:10:0801001 - номер кадастрового квартала;

11:10-6.101 - обозначение границы зоны с ОУИТ

11:10:0801001:3177

11:10:0801001

11:10:0801001:3314

11:10:0801001:3306/чзу1

«Железнодорожное лесничество»  
Княжпогостское участковое  
лесничество

11:10:0801001:3306

Примечание:  
Границы территорий объектов культурного наследия отсутствуют;  
Границы зон действия публичных сервитутов отсутствуют;  
Границы территорий ООПТ отсутствуют;  
Действующие и проектируемые красные линии отсутствуют  
Границы зон с особыми условиями использования территории не устанавливаются

Изм.	Кол.уч.	Лист	Модок.	Подпись	Дата
Разработал		Храбров			

Республика Коми, МР "Княжпогостский"

«Расширение и модернизация сети ПАО «Ростелеком».  
Строительство ВОЛС на участке РМ УС Серегово-РМ УС  
Емва»

Проект межевания территории

Стадия

Лист

Листов

П


11

15

Чертеж межевания территории  
М 1:5000

Северо-Западный филиал  
ПАО "ГИПРОСВЗЯЬ"  
2021

Формат А3

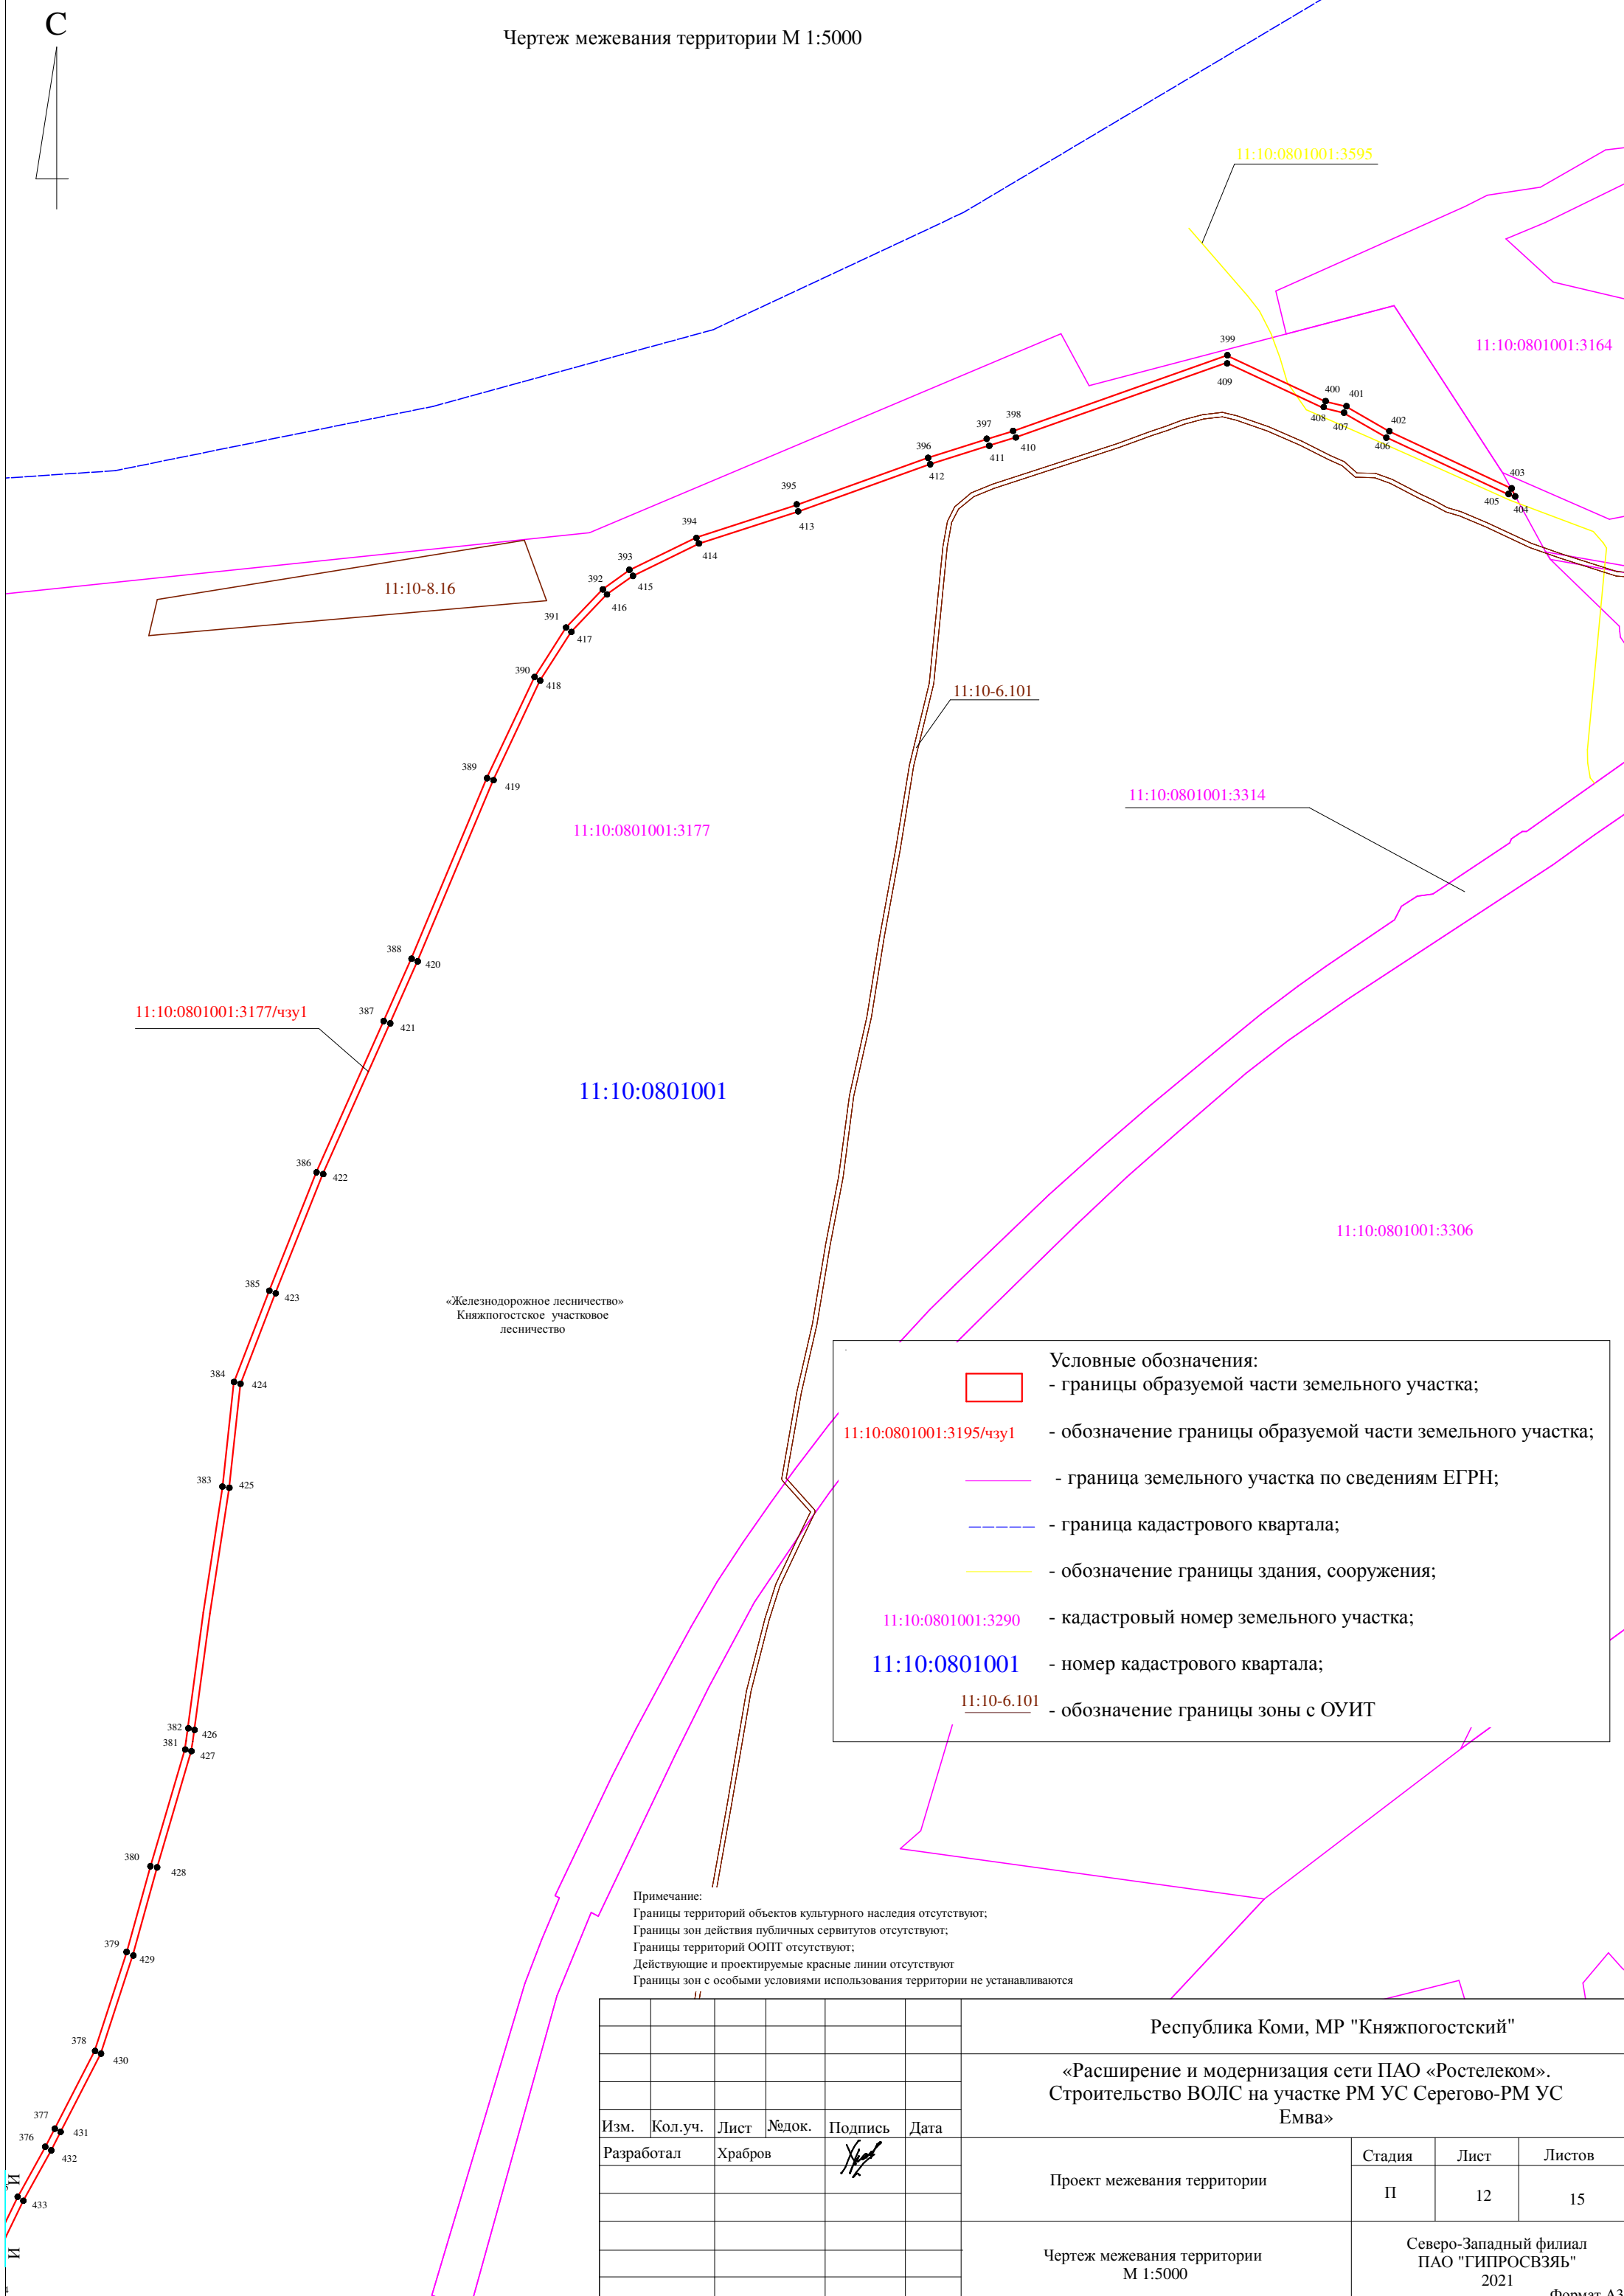

11:10:0801001:3177/чзу1

11:10:0801001:3195/чзу1

11:10:0801001:3290

11:10:0801001

11:10-6.101

Условные обозначения:

- границы образуемой части земельного участка;
- обозначение границы образуемой части земельного участка;
- граница земельного участка по сведениям ЕГРН;
- граница кадастрового квартала;
- обозначение границы здания, сооружения;
- кадастровый номер земельного участка;
- номер кадастрового квартала;
- обозначение границы зоны с ОУИТ

Примечание:  
Границы территорий объектов культурного наследия отсутствуют;  
Границы зон действия публичных сервитутов отсутствуют;  
Границы территорий ООПТ отсутствуют;  
Действующие и проектируемые красные линии отсутствуют;  
Границы зон с особыми условиями использования территории не устанавливаются

						Республика Коми, МР "Княжпогостский"			
						«Расширение и модернизация сети ПАО «Ростелеком». Строительство ВОЛС на участке РМ УС Серегово-РМ УС Емба»			
Изм.	Кол.уч.	Лист	Лодок.	Подпись	Дата	Проект межевания территории	Стадия	Лист	Листов
Разработал		Храбров					П	12	15
						Чертеж межевания территории М 1:5000		Северо-Западный филиал ПАО "ГИПРОСВЗЯЬ" 2021	

С

Чертеж межевания территории М 1:5000



Условные обозначения:

- границы образуемой части земельного участка;

11:10:0801001:3195/чзу1

- обозначение границы образуемой части земельного участка;



- граница земельного участка по сведениям ЕГРН;



- граница кадастрового квартала;

11:10:0801001:3290


- кадастровый номер земельного участка;

11:10:0801001

- номер кадастрового квартала;

11:10-6.101

- обозначение границы зоны с ОУИТ

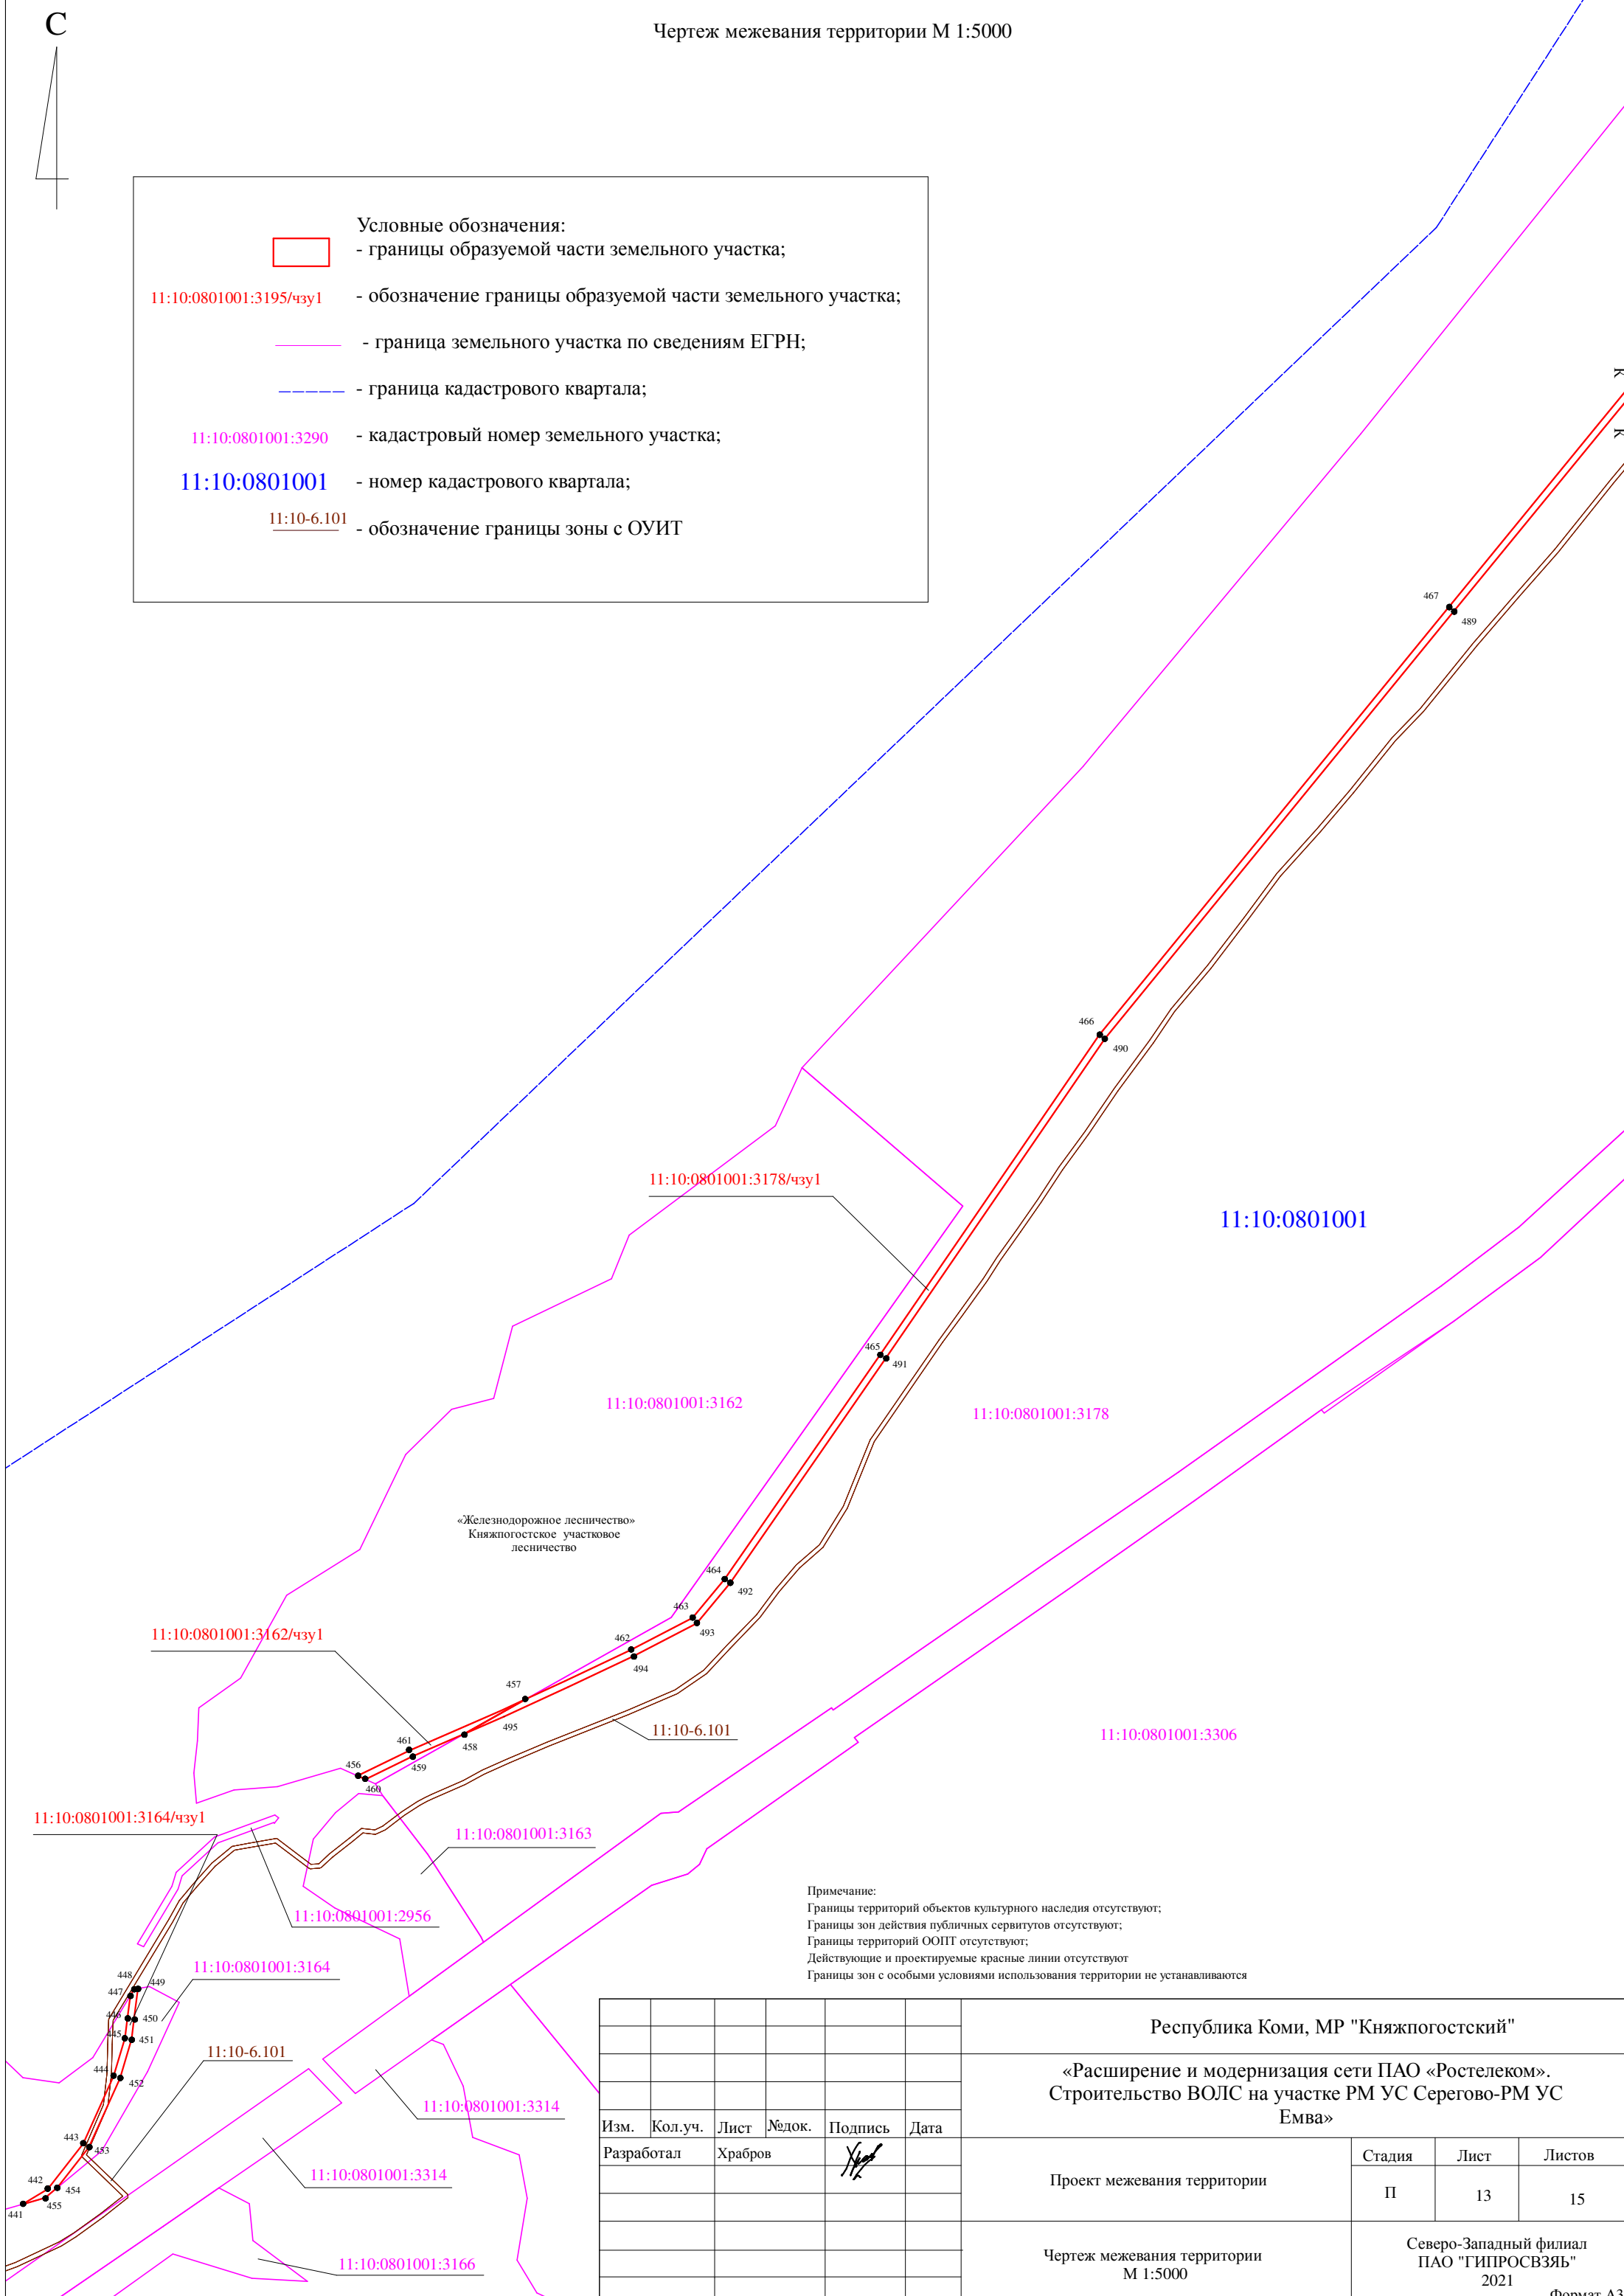

Примечание:

Границы территорий объектов культурного наследия отсутствуют;

Границы зон действия публичных сервитутов отсутствуют;

Границы территорий ООПТ отсутствуют;

Действующие и проектируемые красные линии отсутствуют

Границы зон с особыми условиями использования территории не устанавливаются

Изм.	Кол.уч.	Лист	Лодок.	Подпись	Дата
Разработал		Храбров			

Республика Коми, МР "Княжпогостский"			
«Расширение и модернизация сети ПАО «Ростелеком». Строительство ВОЛС на участке РМ УС Серегово-РМ УС Емва»			
Проект межевания территории	Стадия	Лист	Листов
	П	13	15
Чертеж межевания территории М 1:5000		Северо-Западный филиал ПАО "ГИПРОСВЗЯЬ" 2021	
		Формат А3	



л

11:10-6.101

11:10:0801001

11:10:0801001:3306

11:10:0801001:3314

11:10-6.101

□

- границы образуемой части земельного участка;
- обозначение границы образуемой части земельного участка;
- граница земельного участка по сведениям ЕГРН;
- граница кадастрового квартала;
- кадастровый номер земельного участка;
- номер кадастрового квартала;
- обозначение границы зоны с ОУИТ

«Расширение и модернизация сети ПАО «Ростелеком». Строительство ВОЛС на участке РМ УС Серегово-РМ УС Емба»


## Проект межевания территории

Северо-Западный филиал  
ПАО "ГИПРОСВЯЗЬ"  
2021

Формат А3



# Чертеж межевания территории М 1:5000

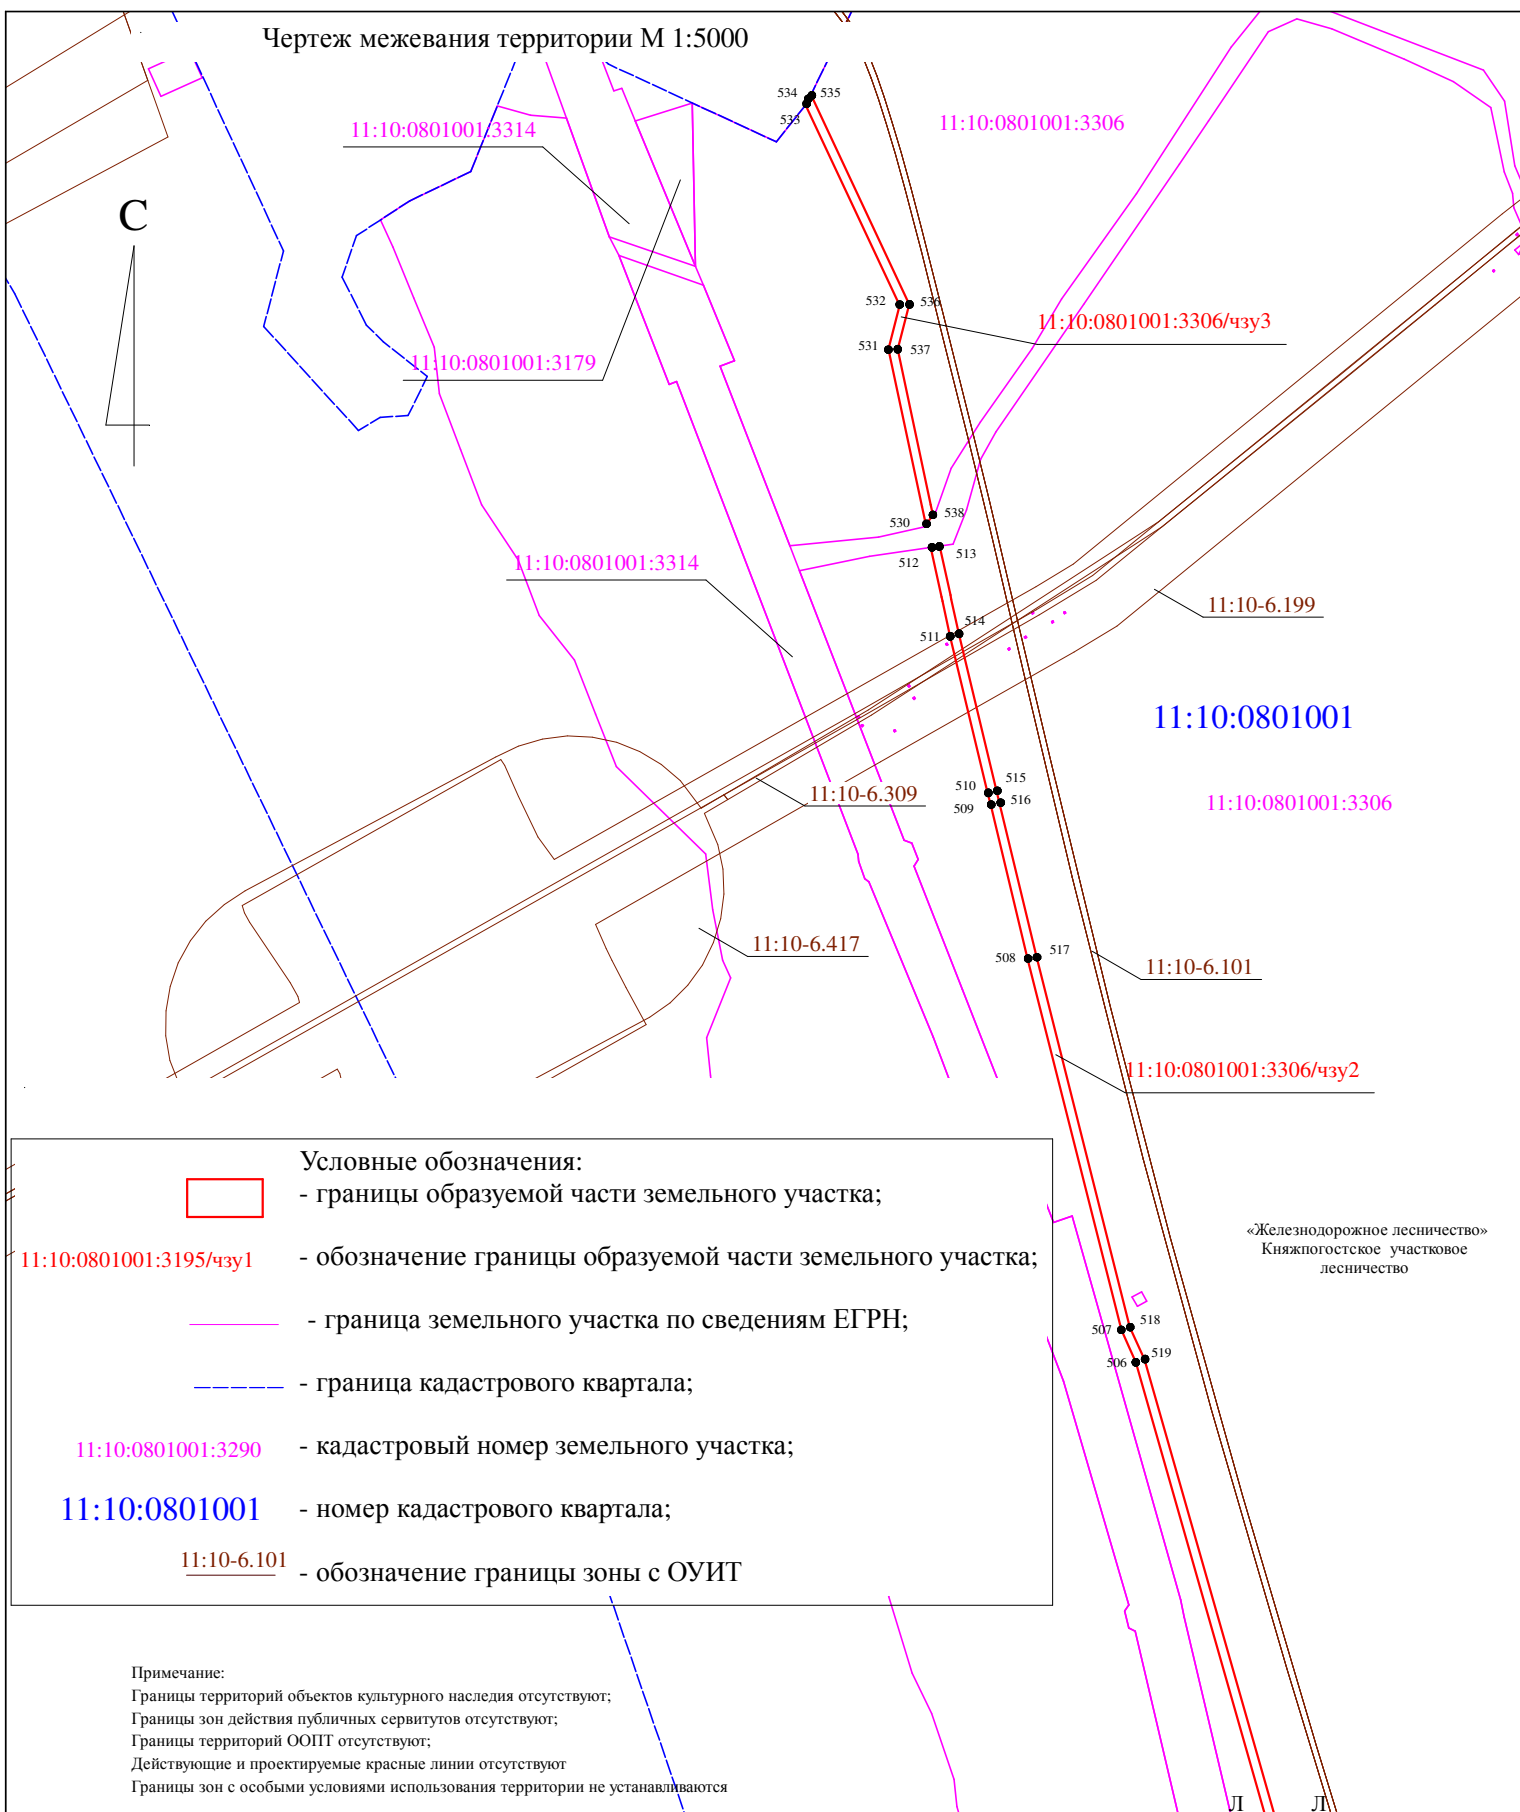

Примечание:  
Границы территорий объектов культурного наследия отсутствуют;  
Границы зон действия публичных сервитутов отсутствуют;  
Границы территорий ООПТ отсутствуют;  
Действующие и проектируемые красные линии отсутствуют  
Границы зон с особыми условиями использования территории не устанавливаются

Изм.	Кол.уч.	Лист	№ док.	Подпись	Дата
Разработал	Храбров				

Республика Коми, МР "Княжпогостский"

«Расширение и модернизация сети ПАО «Ростелеком».  
Строительство ВОЛС на участке РМ УС Серегово-РМ УС  
Емва»


Проект межевания территории

Стадия	Лист	Листов
П	15	15

Чертеж межевания территории  
М 1:5000

Северо-Западный филиал  
ПАО "ТИПРОСВЗЯЬ"  
2021

Формат А4

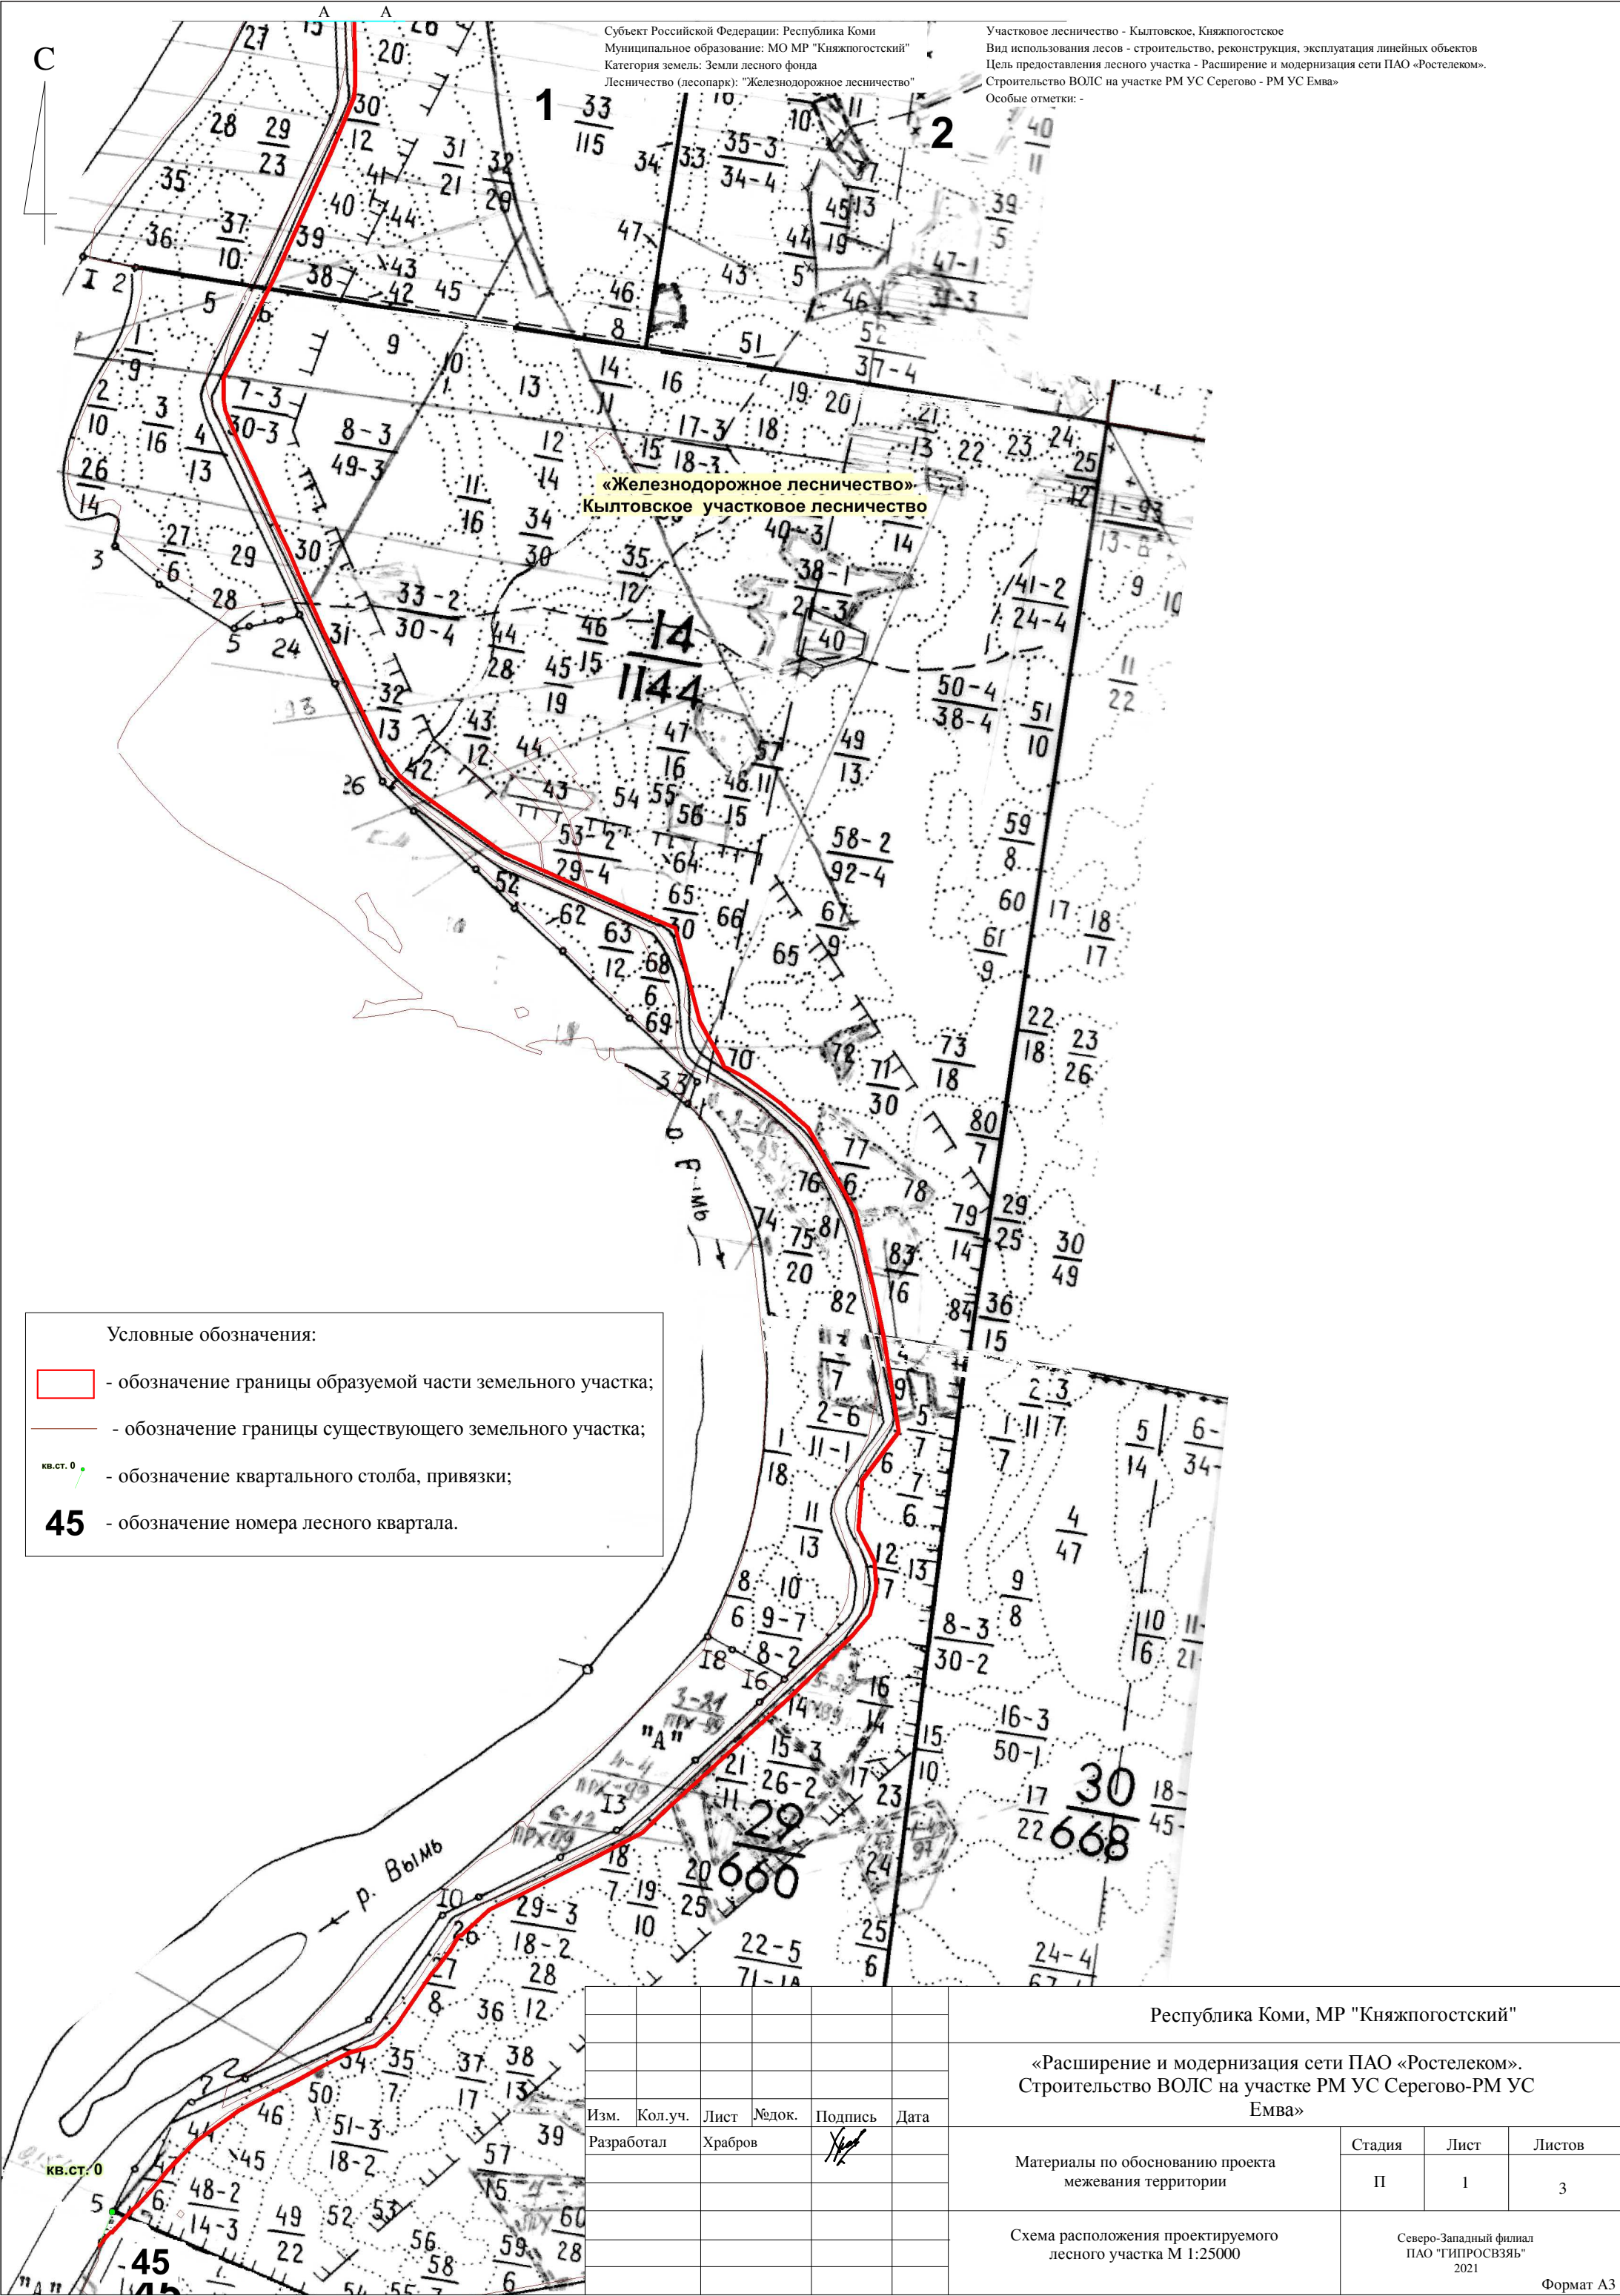




Субъект Российской Федерации: Республика Коми  
Муниципальное образование: МО МР "Княжпогостский"  
Категория земель: Земли лесного фонда  
Лесничество (лесопарк): "Железнодорожное лесничество"

Участковое лесничество - Кытловское, Княжпогостское  
Вид использования лесов - строительство, реконструкция, эксплуатация линейных объектов  
Цель предоставления лесного участка - Расширение и модернизация сети ПАО «Ростелеком».  
Строительство ВОЛС на участке РМ УС Серегово - РМ УС Емва»  
Особые отметки: -

Условные обозначения:

- обозначение границы образуемой части земельного участка;
- обозначение границы существующего земельного участка;
- обозначение привязки;
- 45

- обозначение номера лесного квартала.

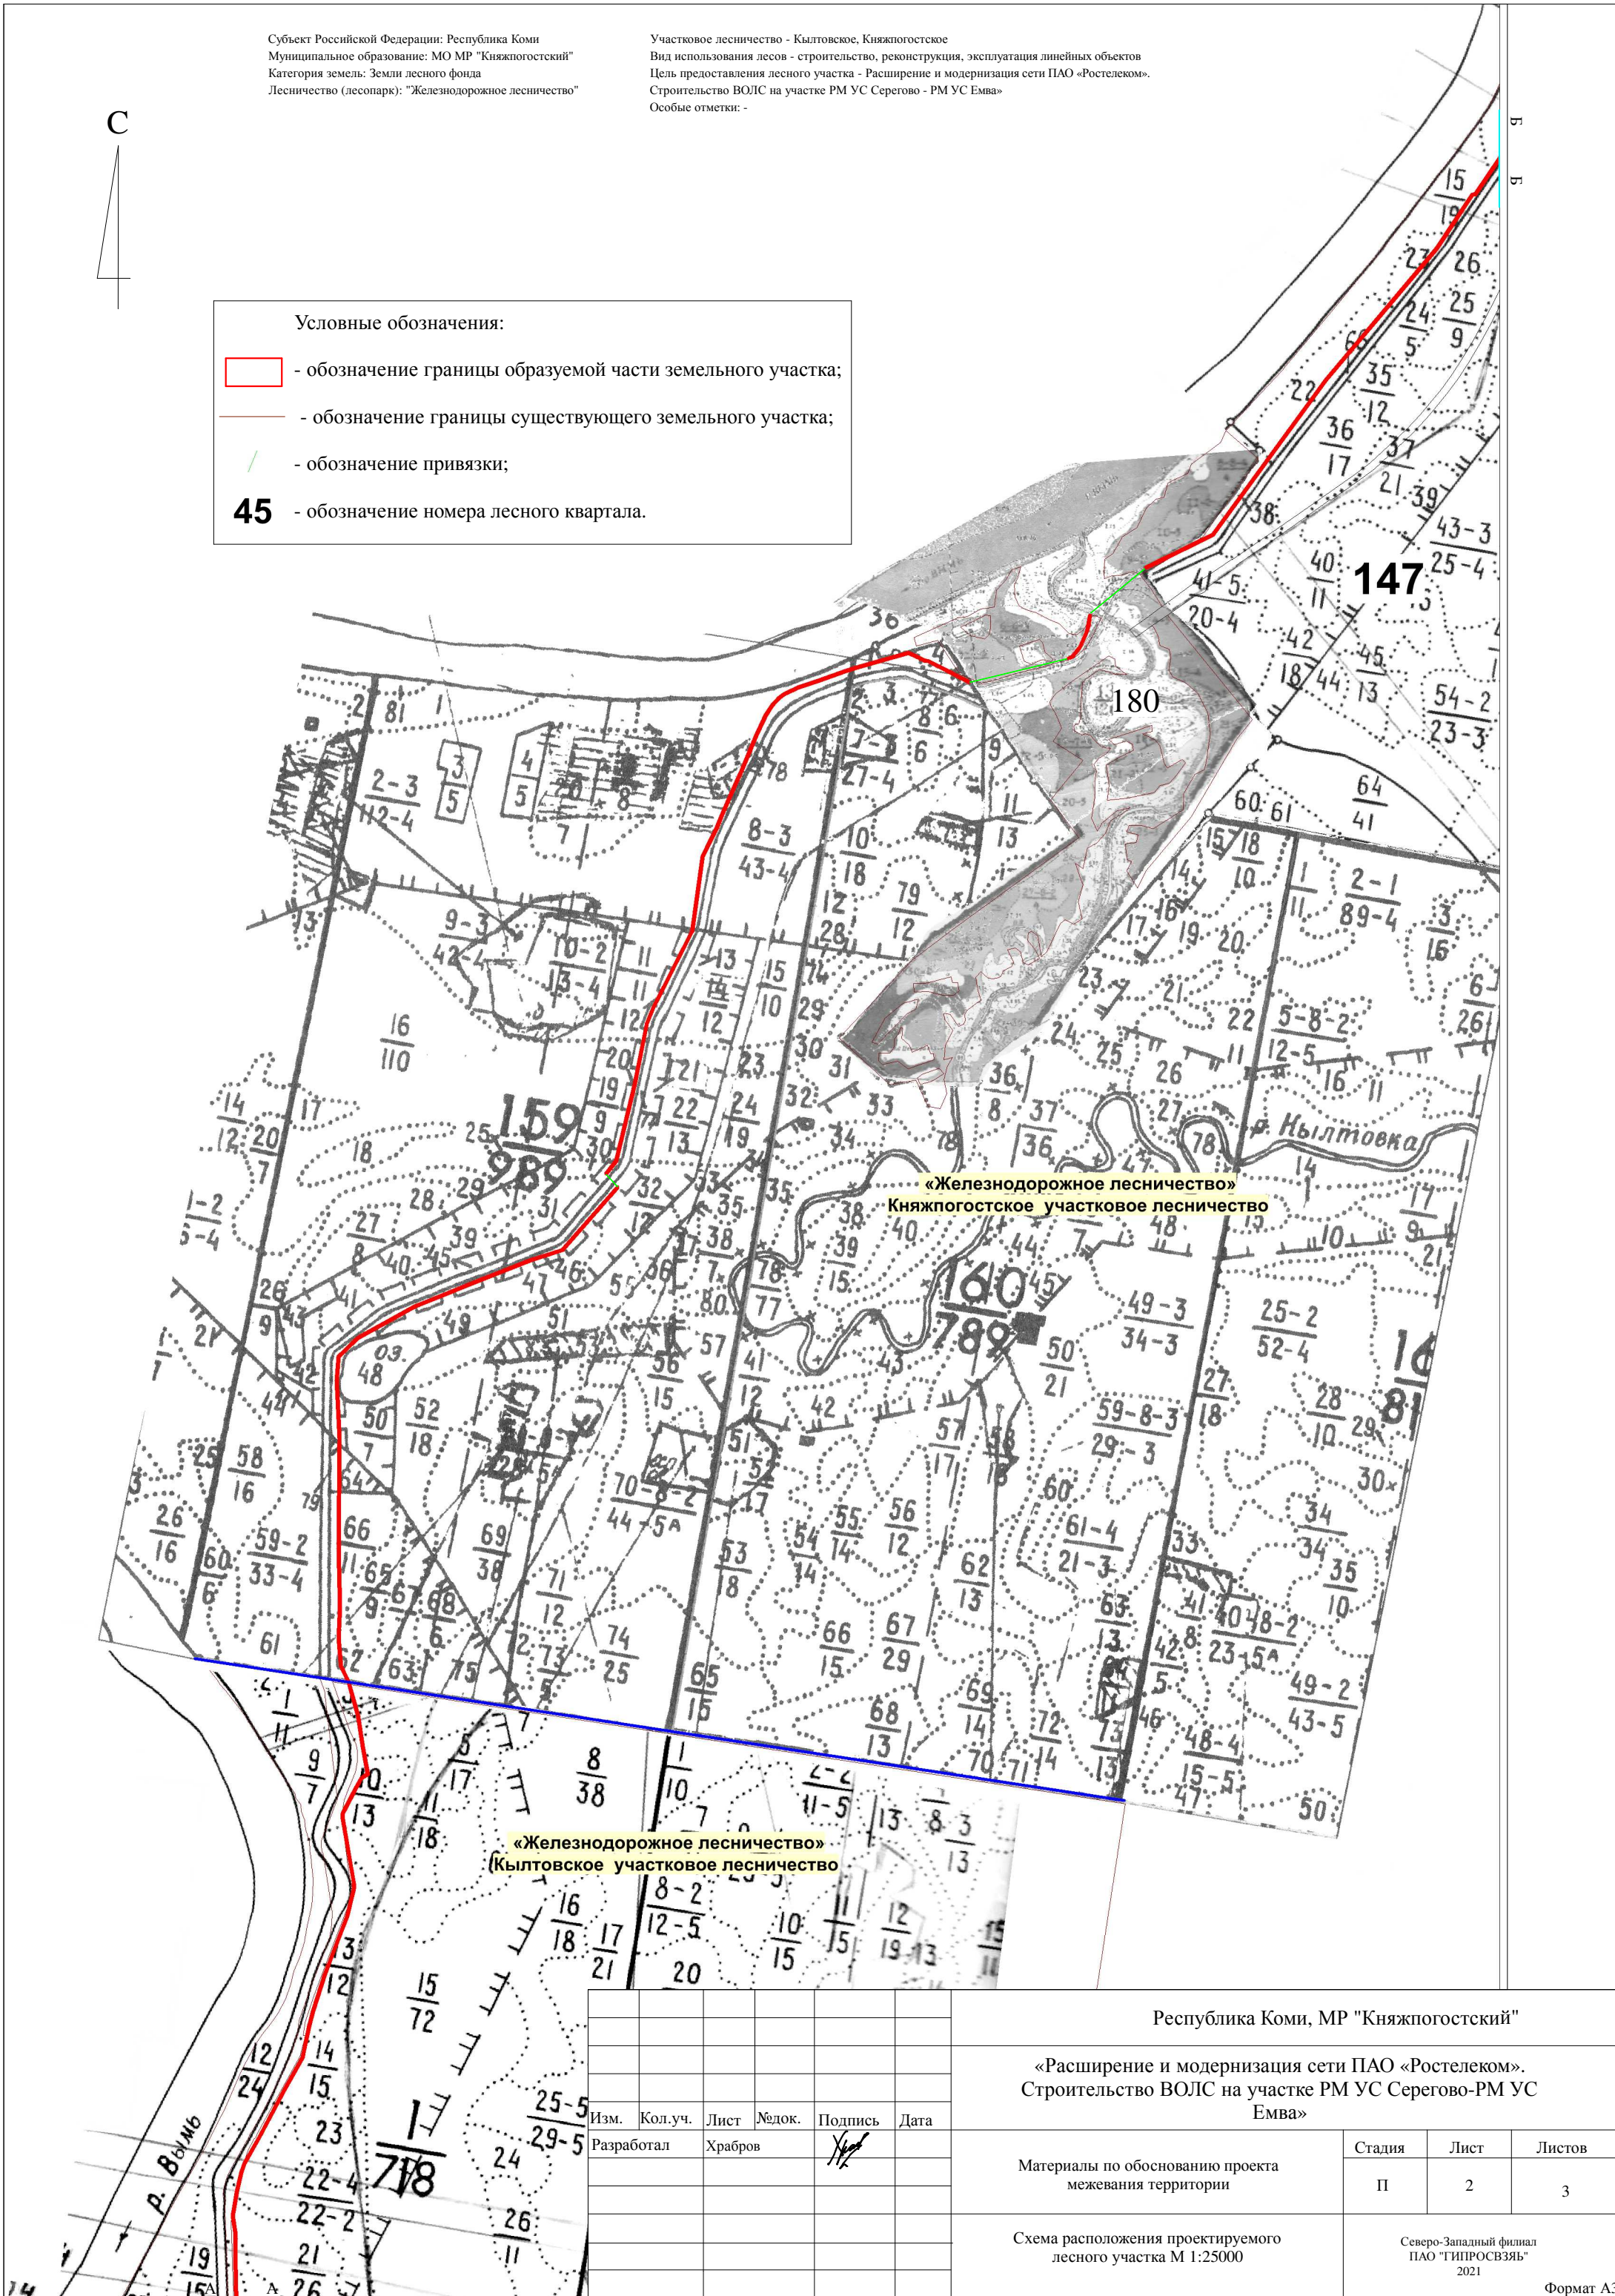

Изм.	Кол.уч.	Лист	№ док.	Подпись	Дата
Разработал		Храбров			


Республика Коми, МР "Княжпогостский"			
«Расширение и модернизация сети ПАО «Ростелеком». Строительство ВОЛС на участке РМ УС Серегово-РМ УС Емва»			
Материалы по обоснованию проекта межевания территории	Стадия	Лист	Листов
	П	2	3
Схема расположения проектируемого лесного участка М 1:25000		Северо-Западный филиал ПАО "ТИПРОСВЗЯБ" 2021	



# Чертеж по обоснованию проекта межевания территории М 1:25 000

Субъект Российской Федерации: Республика Коми  
Муниципальное образование: МО МР "Княжпогостский"  
Категория земель: Земли лесного фонда  
Лесничество (лесопарк): "Железнодорожное лесничество"

Участковое лесничество - Кылтовское, Княжпогостское  
Вид использования лесов - строительство, реконструкция, эксплуатация линейных объектов  
Цель предоставления лесного участка - Расширение и модернизация сети ПАО «Ростелеком».  
Строительство ВОЛС на участке РМ УС Серегово - РМ УС Емва»  
Особые отметки: -

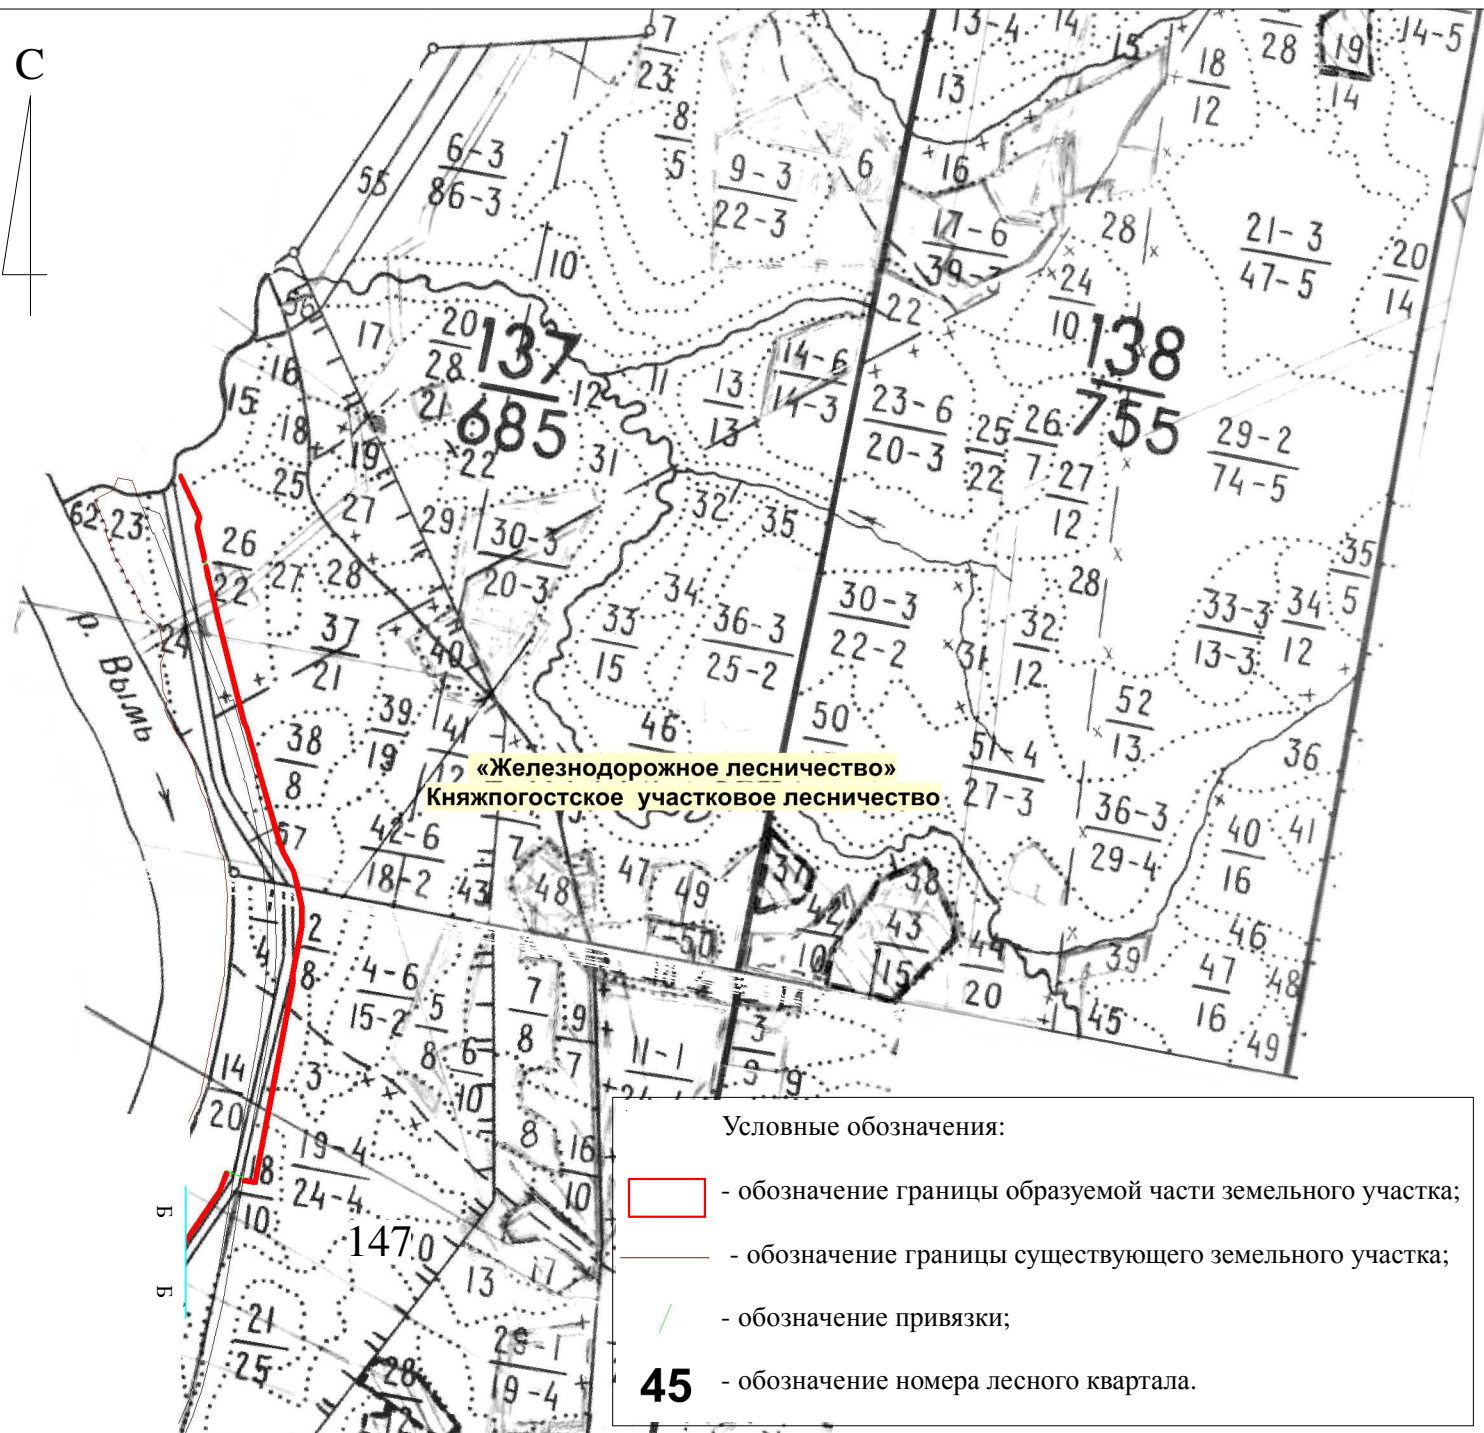

Изм.	Кол.уч.	Лист	№ док.	Подпись	Дата
Разработал		Храбров		<i>[Signature]</i>	

Республика Коми, МР "Княжпогостский"

«Расширение и модернизация сети ПАО «Ростелеком».  
Строительство ВОЛС на участке РМ УС Серегово-РМ УС  
Емва»

Материалы по обоснованию проекта  
межевания территории

Схема расположения проектируемого  
лесного участка М 1:25000

Стадия	Лист	Листов
П	3	3

Северо-Западный филиал  
ПАО "ГИПРОСВЯЗЬ"  
2021


Формат А4



						Республика Коми, МР "Княжпогостский"			
						«Расширение и модернизация сети ПАО «Ростелеком». Строительство ВОЛС на участке РМ УС Серегово-РМ УС Емва»			
Изм.	Кол.уч.	Лист	Редок.	Подпись	Дата	Материалы по обоснованию проекта межевания территории	Стадия	Лист	Листов
Разработал		Храбров					П	1	3
						Схема расположения проектируемого лесного участка М 1:10000	Северо-Западный филиал ПАО "ТИПРОСВЗЯЬ" 2021		



						Республика Коми, МР "Княжпогостский"			
						«Расширение и модернизация сети ПАО «Ростелеком». Строительство ВОЛС на участке РМ УС Серегово-РМ УС Емва»			
Изм.	Кол.уч.	Лист	Модок.	Подпись	Дата	Материалы по обоснованию проекта межевания территории	Стадия	Лист	Листов
Разработал		Храбров					П	2	3
						Схема расположения проектируемого лесного участка М 1:10000	Северо-Западный филиал ПАО "ТИПРОСВЗЯБ" 2021		

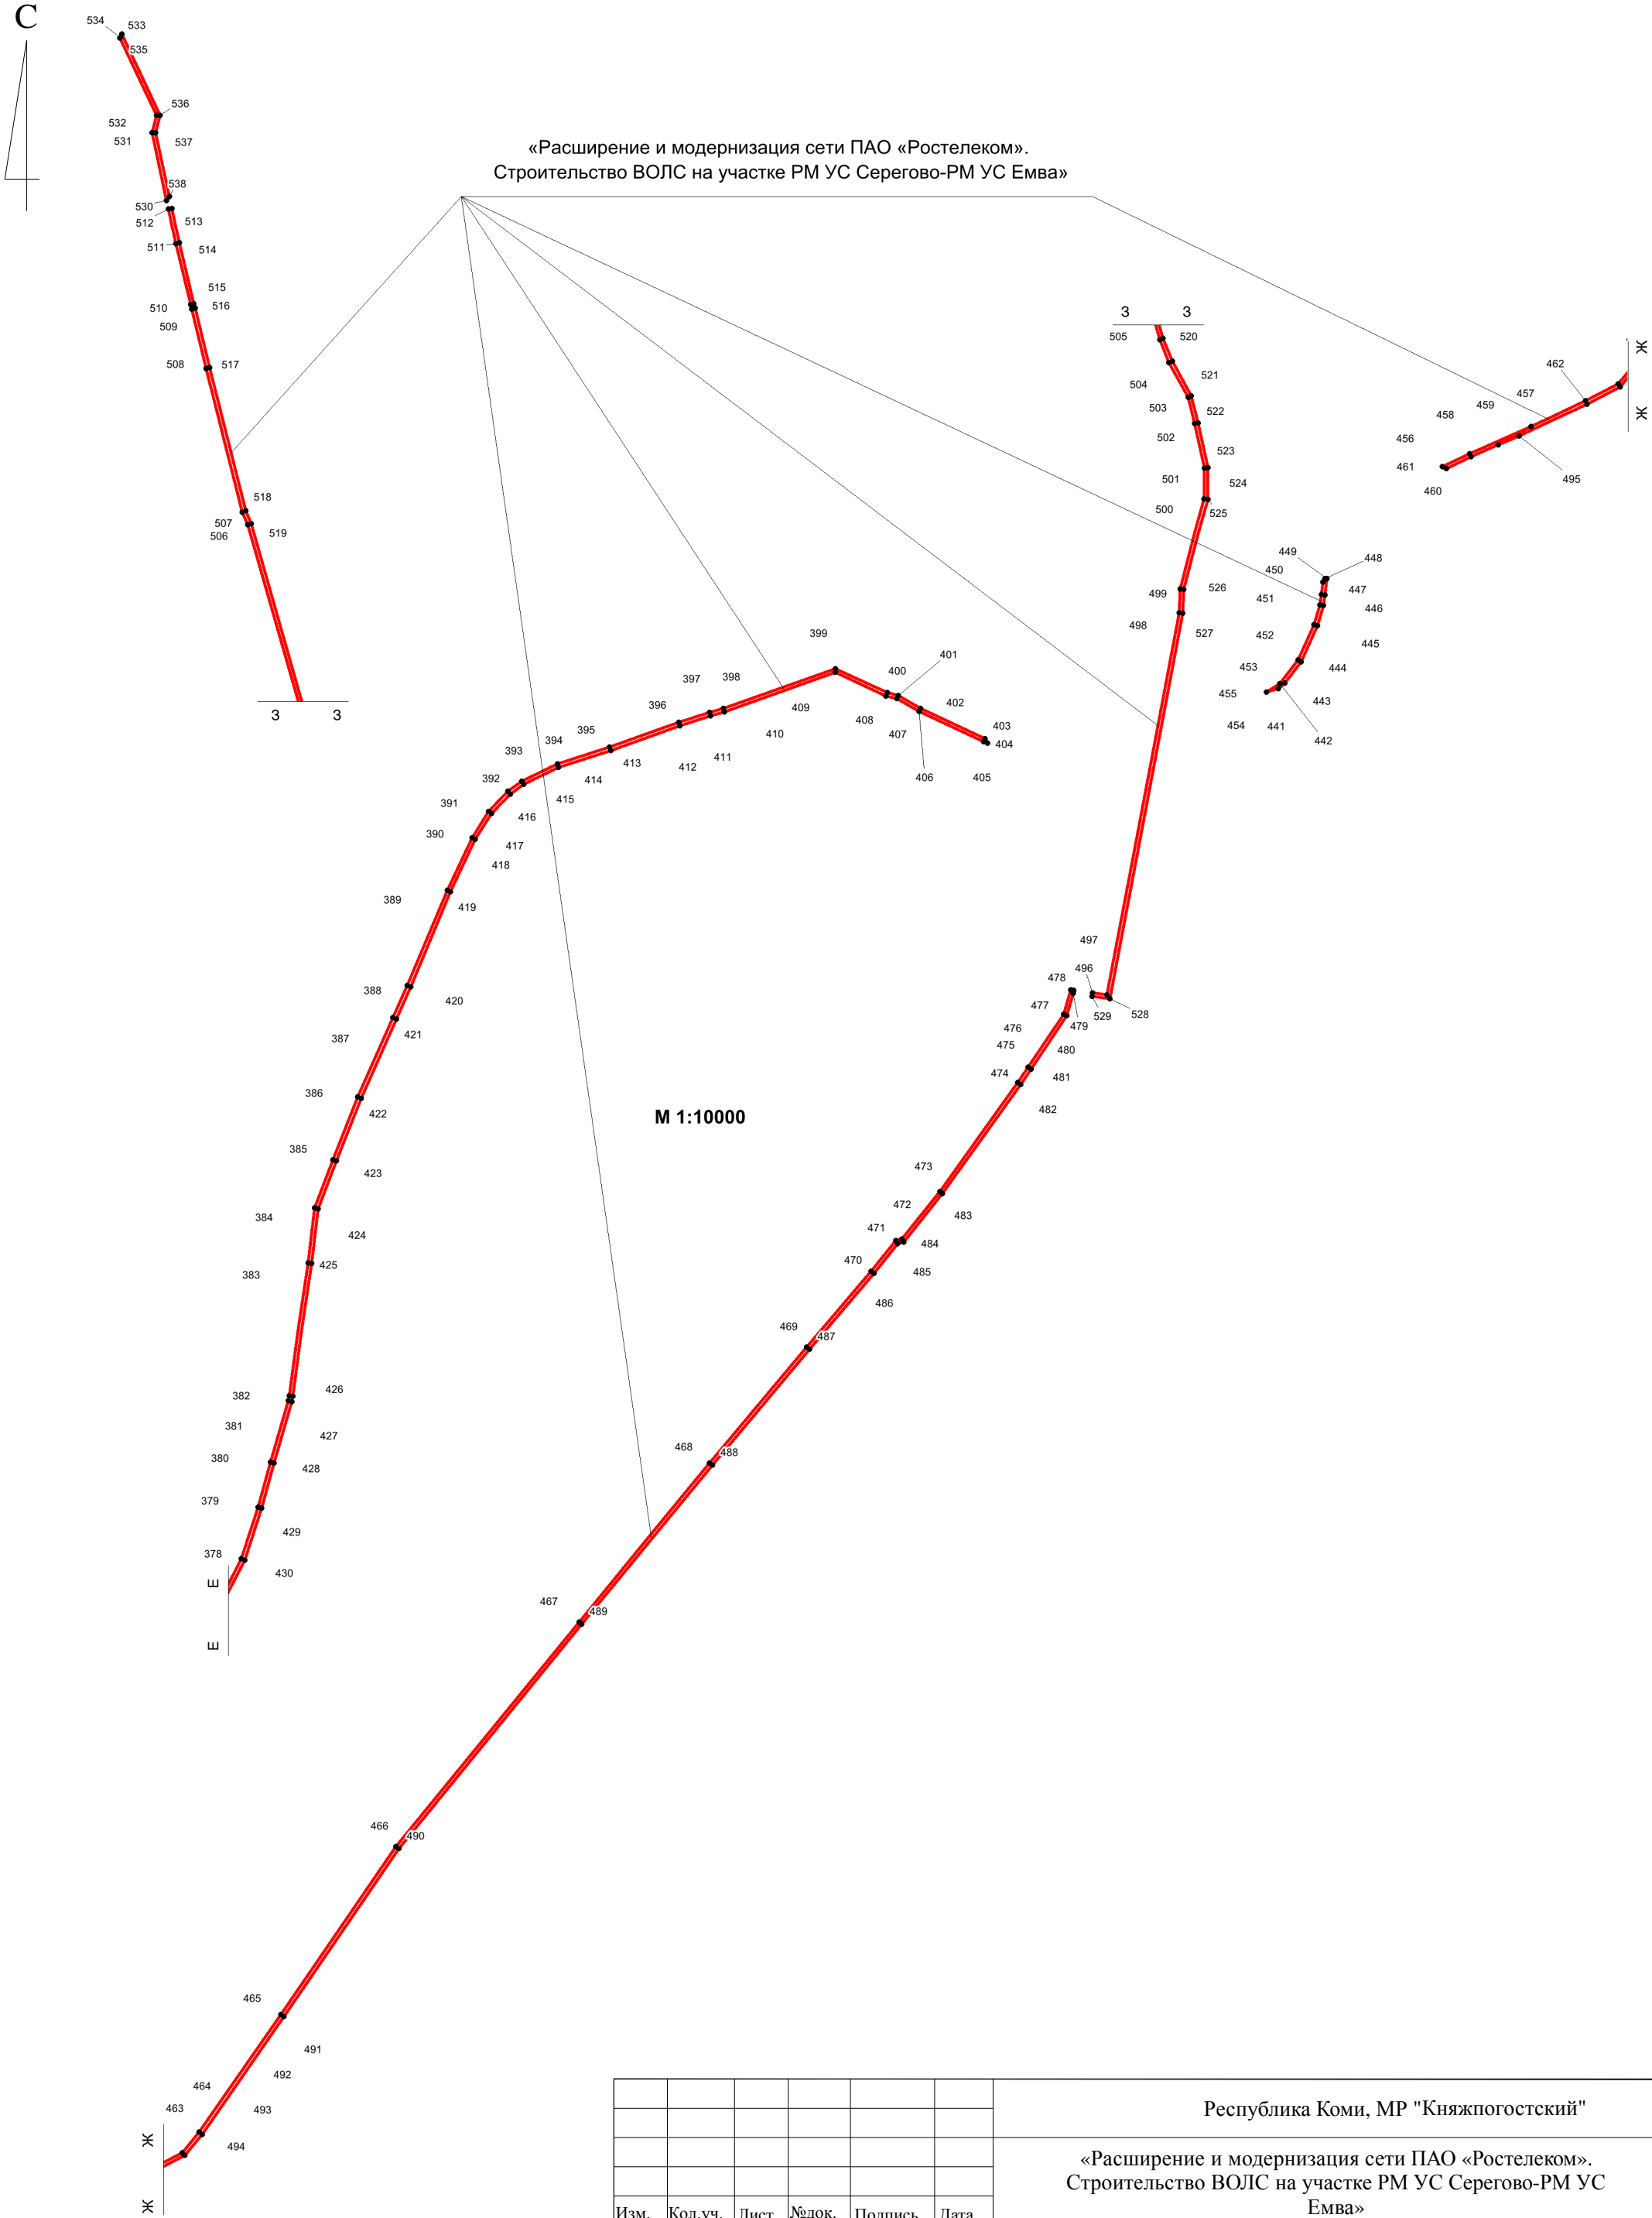

Изм.	Кол.уч.	Лист	Людок.	Подпись	Дата
Разработал		Храбров			

Республика Коми, МР "Княжпогостский"			
«Расширение и модернизация сети ПАО «Ростелеком». Строительство ВОЛС на участке РМ УС Серегово-РМ УС Емва»			
Материалы по обоснованию проекта межевания территории	Стадия	Лист	Листов
	П	3	3
Схема расположения проектируемого лесного участка М 1:10000		Северо-Западный филиал ПАО "ТИПРОСВЗЯБ" 2021	
		Формат А3	