

ОПИСАНИЕ МЕСТОПОЛОЖЕНИЯ ГРАНИЦ

Публичный сервитут для использования земель и земельных участков в целях строительства и эксплуатации линейного объекта системы газоснабжения федерального значения «Система магистральных газопроводов Ухта - Торжок. III нитка (Ямал)». Этап 2.2. Участок КУ №10 - КУ №11»

(наименование объекта, местоположение границ которого описано (далее - объект))

Раздел 1

Сведения об объекте

№ п/п	Характеристики объекта	Описание характеристик
1	2	3
1.	Местоположение объекта	Республика Коми, район Княжпогостский, сельское поселение Тракт; Республика Коми, район Княжпогостский, поселение Емва городское поселение; Республика Коми, район Княжпогостский, поселение Синдор городское поселение
2.	Площадь объекта +/- величина погрешности определения площади (P +/- Дельта P)	1618250 +/- 445 м ²
3.	Иные характеристики объекта	Публичный сервитут для использования земель и земельных участков в целях строительства и эксплуатации линейного объекта системы газоснабжения федерального значения «Система магистральных газопроводов Ухта - Торжок. III нитка (Ямал)». Этап 2.2. Участок КУ №10 - КУ №11», сроком действия 10 лет, в интересах ПАО «Газпром» (ИНН 7736050003, ОГРН 1027700070518, адрес: 197229, г. Санкт-Петербург, вн. тер. г. муниципальный округ Лахта-Ольгино, пр-кт Лахтинский, д.2, к.3, стр. 1, (812) 4551700, доб. 34252, office@invest.gazprom.ru)

Раздел 2

Сведения о местоположении границ объекта

1. Система координат МСК-11, зона 4

2. Сведения о характерных точках границ объекта

Обозначение характерных точек границ	Координаты, м		Метод определения координат характерной точки	Средняя квадратическая погрешность положения характерной точки (МЦ, м	Описание обозначения точки на местности (при наличии)
	X	Y			
1	2	3	4	5	6
1	753787.53	4481419.62	Аналитический метод	0.10	Закрепление отсутствует
2	753778.35	4481626.55	Аналитический метод	0.10	Закрепление отсутствует
3	753760.59	4481844.67	Аналитический метод	0.10	Закрепление отсутствует
4	753743.01	4481843.24	Аналитический метод	0.10	Закрепление отсутствует
5	753739.02	4481842.92	Аналитический метод	0.10	Закрепление отсутствует
6	753728.70	4481842.08	Аналитический метод	0.10	Закрепление отсутствует
7	753746.40	4481624.54	Аналитический метод	0.10	Закрепление отсутствует
8	753755.48	4481420.08	Аналитический метод	0.10	Закрепление отсутствует
9	753749.33	4481336.28	Аналитический метод	0.10	Закрепление отсутствует
10	753600.99	4481113.39	Аналитический метод	0.10	Закрепление отсутствует
11	753582.52	4481058.53	Аналитический метод	0.10	Закрепление отсутствует
12	753504.90	4480828.03	Аналитический метод	0.10	Закрепление отсутствует
13	753482.10	4480816.71	Аналитический метод	0.10	Закрепление отсутствует
14	753477.46	4480814.41	Аналитический метод	0.10	Закрепление отсутствует
15	753465.42	4480808.43	Аналитический метод	0.10	Закрепление отсутствует
16	753459.35	4480818.82	Аналитический метод	0.10	Закрепление отсутствует
17	753431.71	4480805.11	Аналитический метод	0.10	Закрепление отсутствует
18	753437.72	4480794.69	Аналитический метод	0.10	Закрепление отсутствует
19	753396.21	4480774.09	Аналитический метод	0.10	Закрепление отсутствует
20	753220.80	4480511.33	Аналитический метод	0.10	Закрепление отсутствует
21	753055.22	4480242.08	Аналитический метод	0.10	Закрепление отсутствует
22	752890.05	4479988.77	Аналитический метод	0.10	Закрепление отсутствует

2. Сведения о характерных точках границ объекта

Обозначение характерных точек границ	Координаты, м		Метод определения координат характерной точки	Средняя квадратическая погрешность положения характерной точки (M1), м	Описание обозначения точки на местности (при наличии)
	X	Y			
1	2	3	4	5	6
23	752881.86	4479976.21	Аналитический метод	0.10	Закрепление отсутствует
24	752846.20	4479921.52	Аналитический метод	0.10	Закрепление отсутствует
25	752842.79	4479909.83	Аналитический метод	0.10	Закрепление отсутствует
26	752836.43	4479911.61	Аналитический метод	0.10	Закрепление отсутствует
27	752835.44	4479911.88	Аналитический метод	0.10	Закрепление отсутствует
28	752827.08	4479914.22	Аналитический метод	0.10	Закрепление отсутствует
29	752819.37	4479888.11	Аналитический метод	0.10	Закрепление отсутствует
30	752819.15	4479887.36	Аналитический метод	0.10	Закрепление отсутствует
31	752826.19	4479885.39	Аналитический метод	0.10	Закрепление отсутствует
32	752835.27	4479882.86	Аналитический метод	0.10	Закрепление отсутствует
33	752835.01	4479881.93	Аналитический метод	0.10	Закрепление отсутствует
34	752830.86	4479867.06	Аналитический метод	0.10	Закрепление отсутствует
35	752827.19	4479853.89	Аналитический метод	0.10	Закрепление отсутствует
36	752827.42	4479853.83	Аналитический метод	0.10	Закрепление отсутствует
37	752827.15	4479852.86	Аналитический метод	0.10	Закрепление отсутствует
38	752826.92	4479852.93	Аналитический метод	0.10	Закрепление отсутствует
39	752826.88	4479852.79	Аналитический метод	0.10	Закрепление отсутствует
40	752822.23	4479836.09	Аналитический метод	0.10	Закрепление отсутствует
41	752817.41	4479818.81	Аналитический метод	0.10	Закрепление отсутствует
42	752814.41	4479808.05	Аналитический метод	0.10	Закрепление отсутствует
43	752801.26	4479760.92	Аналитический метод	0.10	Закрепление отсутствует
44	752795.92	4479741.76	Аналитический метод	0.10	Закрепление отсутствует
45	752796.21	4479741.57	Аналитический метод	0.10	Закрепление отсутствует
46	752795.66	4479740.74	Аналитический метод	0.10	Закрепление отсутствует
47	752795.63	4479740.76	Аналитический метод	0.10	Закрепление отсутствует

2. Сведения о характерных точках границ объекта

Обозначение характерных точек границ	Координаты, м		Метод определения координат характерной точки	Средняя квадратическая погрешность положения характерной точки (M1), м	Описание обозначения точки на местности (при наличии)
	X	Y			
1	2	3	4	5	6
48	752795.00	4479738.46	Аналитический метод	0.10	Закрепление отсутствует
49	752777.69	4479709.27	Аналитический метод	0.10	Закрепление отсутствует
50	752772.59	4479712.45	Аналитический метод	0.10	Закрепление отсутствует
51	752773.61	4479714.38	Аналитический метод	0.10	Закрепление отсутствует
52	752766.45	4479720.03	Аналитический метод	0.10	Закрепление отсутствует
53	752772.24	4479727.54	Аналитический метод	0.10	Закрепление отсутствует
54	752769.08	4479729.98	Аналитический метод	0.10	Закрепление отсутствует
55	752762.58	4479721.56	Аналитический метод	0.10	Закрепление отсутствует
56	752745.84	4479735.56	Аналитический метод	0.10	Закрепление отсутствует
57	752745.59	4479735.38	Аналитический метод	0.10	Закрепление отсутствует
58	752740.94	4479732.10	Аналитический метод	0.10	Закрепление отсутствует
59	752734.52	4479727.41	Аналитический метод	0.10	Закрепление отсутствует
60	752732.04	4479729.88	Аналитический метод	0.10	Закрепление отсутствует
61	752729.96	4479729.26	Аналитический метод	0.10	Закрепление отсутствует
62	752728.19	4479728.73	Аналитический метод	0.10	Закрепление отсутствует
63	752724.71	4479727.68	Аналитический метод	0.10	Закрепление отсутствует
64	752720.52	4479725.13	Аналитический метод	0.10	Закрепление отсутствует
65	752713.48	4479720.84	Аналитический метод	0.10	Закрепление отсутствует
66	752704.49	4479713.90	Аналитический метод	0.10	Закрепление отсутствует
67	752703.77	4479713.14	Аналитический метод	0.10	Закрепление отсутствует
68	752697.27	4479706.38	Аналитический метод	0.10	Закрепление отсутствует
69	752692.91	4479701.83	Аналитический метод	0.10	Закрепление отсутствует
70	752694.01	4479701.75	Аналитический метод	0.10	Закрепление отсутствует
71	752696.22	4479701.57	Аналитический метод	0.10	Закрепление отсутствует
72	752697.85	4479701.45	Аналитический метод	0.10	Закрепление отсутствует

2. Сведения о характерных точках границ объекта

Обозначение характерных точек границ	Координаты, м		Метод определения координат характерной точки	Средняя квадратическая погрешность положения характерной точки (M1), м	Описание обозначения точки на местности (при наличии)
	X	Y			
1	2	3	4	5	6
73	752722.43	4479699.55	Аналитический метод	0.10	Закрепление отсутствует
74	752768.60	4479695.98	Аналитический метод	0.10	Закрепление отсутствует
75	752769.58	4479695.45	Аналитический метод	0.10	Закрепление отсутствует
76	752714.65	4479602.51	Аналитический метод	0.10	Закрепление отсутствует
77	752700.17	4479611.87	Аналитический метод	0.10	Закрепление отсутствует
78	752681.49	4479623.94	Аналитический метод	0.10	Закрепление отсутствует
79	752678.71	4479625.74	Аналитический метод	0.10	Закрепление отсутствует
80	752671.73	4479630.25	Аналитический метод	0.10	Закрепление отсутствует
81	752668.78	4479632.16	Аналитический метод	0.10	Закрепление отсутствует
82	752664.69	4479634.80	Аналитический метод	0.10	Закрепление отсутствует
83	752657.49	4479639.46	Аналитический метод	0.10	Закрепление отсутствует
84	752647.42	4479645.97	Аналитический метод	0.10	Закрепление отсутствует
85	752647.02	4479646.22	Аналитический метод	0.10	Закрепление отсутствует
86	752643.46	4479648.52	Аналитический метод	0.10	Закрепление отсутствует
87	752639.18	4479651.29	Аналитический метод	0.10	Закрепление отсутствует
88	752629.69	4479657.42	Аналитический метод	0.10	Закрепление отсутствует
89	752626.65	4479659.39	Аналитический метод	0.10	Закрепление отсутствует
90	752618.54	4479647.17	Аналитический метод	0.10	Закрепление отсутствует
91	752617.23	4479646.99	Аналитический метод	0.10	Закрепление отсутствует
92	752617.14	4479646.98	Аналитический метод	0.10	Закрепление отсутствует
93	752616.82	4479646.94	Аналитический метод	0.10	Закрепление отсутствует
94	752616.87	4479646.58	Аналитический метод	0.10	Закрепление отсутствует
95	752616.89	4479646.48	Аналитический метод	0.10	Закрепление отсутствует
96	752617.14	4479644.77	Аналитический метод	0.10	Закрепление отсутствует
97	752617.69	4479640.98	Аналитический метод	0.10	Закрепление отсутствует

2. Сведения о характерных точках границ объекта

Обозначение характерных точек границ	Координаты, м		Метод определения координат характерной точки	Средняя квадратическая погрешность положения характерной точки (M1), м	Описание обозначения точки на местности (при наличии)
	X	Y			
1	2	3	4	5	6
98	752619.74	4479641.30	Аналитический метод	0.10	Закрепление отсутствует
99	752622.04	4479641.67	Аналитический метод	0.10	Закрепление отсутствует
100	752628.41	4479651.11	Аналитический метод	0.10	Закрепление отсутствует
101	752636.01	4479646.20	Аналитический метод	0.10	Закрепление отсутствует
102	752640.03	4479643.60	Аналитический метод	0.10	Закрепление отсутствует
103	752643.68	4479641.25	Аналитический метод	0.10	Закрепление отсутствует
104	752644.26	4479640.87	Аналитический метод	0.10	Закрепление отсутствует
105	752654.30	4479634.38	Аналитический метод	0.10	Закрепление отсутствует
106	752654.61	4479634.18	Аналитический метод	0.10	Закрепление отсутствует
107	752655.46	4479633.64	Аналитический метод	0.10	Закрепление отсутствует
108	752661.51	4479629.73	Аналитический метод	0.10	Закрепление отсутствует
109	752665.09	4479627.42	Аналитический метод	0.10	Закрепление отсутствует
110	752678.33	4479618.87	Аналитический метод	0.10	Закрепление отсутствует
111	752679.13	4479618.35	Аналитический метод	0.10	Закрепление отсутствует
112	752680.39	4479617.53	Аналитический метод	0.10	Закрепление отсутствует
113	752696.14	4479607.36	Аналитический метод	0.10	Закрепление отсутствует
114	752699.55	4479605.20	Аналитический метод	0.10	Закрепление отсутствует
115	752711.95	4479597.34	Аналитический метод	0.10	Закрепление отсутствует
116	752705.99	4479588.06	Аналитический метод	0.10	Закрепление отсутствует
117	752681.04	4479545.65	Аналитический метод	0.10	Закрепление отсутствует
118	752632.47	4479520.45	Аналитический метод	0.10	Закрепление отсутствует
119	752612.85	4479510.27	Аналитический метод	0.10	Закрепление отсутствует
120	752573.32	4479489.77	Аналитический метод	0.10	Закрепление отсутствует
121	752564.05	4479484.95	Аналитический метод	0.10	Закрепление отсутствует
122	752560.82	4479483.28	Аналитический метод	0.10	Закрепление отсутствует

2. Сведения о характерных точках границ объекта

Обозначение характерных точек границ	Координаты, м		Метод определения координат характерной точки	Средняя квадратическая погрешность положения характерной точки (M1), м	Описание обозначения точки на местности (при наличии)
	X	Y			
1	2	3	4	5	6
123	752558.49	4479479.64	Аналитический метод	0.10	Закрепление отсутствует
124	752556.33	4479480.95	Аналитический метод	0.10	Закрепление отсутствует
125	752554.50	4479482.07	Аналитический метод	0.10	Закрепление отсутствует
126	752552.29	4479483.42	Аналитический метод	0.10	Закрепление отсутствует
127	752548.72	4479485.60	Аналитический метод	0.10	Закрепление отсутствует
128	752531.77	4479457.80	Аналитический метод	0.10	Закрепление отсутствует
129	752538.78	4479453.46	Аналитический метод	0.10	Закрепление отсутствует
130	752540.92	4479452.14	Аналитический метод	0.10	Закрепление отсутствует
131	752505.24	4479396.27	Аналитический метод	0.10	Закрепление отсутствует
132	752502.56	4479396.49	Аналитический метод	0.10	Закрепление отсутствует
133	752490.58	4479397.46	Аналитический метод	0.10	Закрепление отсутствует
134	752486.08	4479397.83	Аналитический метод	0.10	Закрепление отсутствует
135	752482.81	4479399.93	Аналитический метод	0.10	Закрепление отсутствует
136	752456.37	4479416.88	Аналитический метод	0.10	Закрепление отсутствует
137	752452.49	4479419.37	Аналитический метод	0.10	Закрепление отсутствует
138	752454.94	4479423.07	Аналитический метод	0.10	Закрепление отсутствует
139	752452.93	4479424.40	Аналитический метод	0.10	Закрепление отсутствует
140	752448.28	4479427.50	Аналитический метод	0.10	Закрепление отсутствует
141	752441.32	4479417.03	Аналитический метод	0.10	Закрепление отсутствует
142	752446.09	4479413.97	Аналитический метод	0.10	Закрепление отсутствует
143	752452.14	4479410.09	Аналитический метод	0.10	Закрепление отсутствует
144	752478.47	4479393.21	Аналитический метод	0.10	Закрепление отсутствует
145	752483.44	4479390.02	Аналитический метод	0.10	Закрепление отсутствует
146	752485.63	4479389.84	Аналитический метод	0.10	Закрепление отсутствует
147	752489.25	4479389.55	Аналитический метод	0.10	Закрепление отсутствует

2. Сведения о характерных точках границ объекта

Обозначение характерных точек границ	Координаты, м		Метод определения координат характерной точки	Средняя квадратическая погрешность положения характерной точки (M1), м	Описание обозначения точки на местности (при наличии)
	X	Y			
1	2	3	4	5	6
148	752497.75	4479388.85	Аналитический метод	0.10	Закрепление отсутствует
149	752500.37	4479388.64	Аналитический метод	0.10	Закрепление отсутствует
150	752499.71	4479387.60	Аналитический метод	0.10	Закрепление отсутствует
151	752497.55	4479384.22	Аналитический метод	0.10	Закрепление отсутствует
152	752395.74	4479224.83	Аналитический метод	0.10	Закрепление отсутствует
153	752176.29	4478873.22	Аналитический метод	0.10	Закрепление отсутствует
154	752126.51	4478797.09	Аналитический метод	0.10	Закрепление отсутствует
155	751655.77	4478084.31	Аналитический метод	0.10	Закрепление отсутствует
156	751521.67	4477863.64	Аналитический метод	0.10	Закрепление отсутствует
157	751426.56	4477653.96	Аналитический метод	0.10	Закрепление отсутствует
158	751179.78	4477334.49	Аналитический метод	0.10	Закрепление отсутствует
159	751015.29	4477077.55	Аналитический метод	0.10	Закрепление отсутствует
160	750614.84	4476440.01	Аналитический метод	0.10	Закрепление отсутствует
161	750562.73	4476370.21	Аналитический метод	0.10	Закрепление отсутствует
162	750477.28	4476235.43	Аналитический метод	0.10	Закрепление отсутствует
163	750355.36	4476040.58	Аналитический метод	0.10	Закрепление отсутствует
164	750352.17	4476035.49	Аналитический метод	0.10	Закрепление отсутствует
165	750327.65	4475996.30	Аналитический метод	0.10	Закрепление отсутствует
166	750326.89	4475995.08	Аналитический метод	0.10	Закрепление отсутствует
167	750324.24	4475990.85	Аналитический метод	0.10	Закрепление отсутствует
168	750323.41	4475989.52	Аналитический метод	0.10	Закрепление отсутствует
169	750299.81	4475951.80	Аналитический метод	0.10	Закрепление отсутствует
170	750237.18	4475851.72	Аналитический метод	0.10	Закрепление отсутствует
171	750216.94	4475819.37	Аналитический метод	0.10	Закрепление отсутствует
172	750124.27	4475669.40	Аналитический метод	0.10	Закрепление отсутствует

2. Сведения о характерных точках границ объекта

Обозначение характерных точек границ	Координаты, м		Метод определения координат характерной точки	Средняя квадратическая погрешность положения характерной точки (M1), м	Описание обозначения точки на местности (при наличии)
	X	Y			
1	2	3	4	5	6
173	750072.59	4475587.48	Аналитический метод	0.10	Закрепление отсутствует
174	750036.27	4475530.65	Аналитический метод	0.10	Закрепление отсутствует
175	749925.36	4475353.41	Аналитический метод	0.10	Закрепление отсутствует
176	749901.06	4475314.59	Аналитический метод	0.10	Закрепление отсутствует
177	749837.46	4475212.95	Аналитический метод	0.10	Закрепление отсутствует
178	749397.37	4474732.47	Аналитический метод	0.10	Закрепление отсутствует
179	749052.48	4474343.85	Аналитический метод	0.10	Закрепление отсутствует
180	748923.86	4474196.43	Аналитический метод	0.10	Закрепление отсутствует
181	748802.33	4474050.20	Аналитический метод	0.10	Закрепление отсутствует
182	748604.56	4473818.12	Аналитический метод	0.10	Закрепление отсутствует
183	748529.49	4473732.61	Аналитический метод	0.10	Закрепление отсутствует
184	748412.05	4473595.22	Аналитический метод	0.10	Закрепление отсутствует
185	748375.98	4473553.02	Аналитический метод	0.10	Закрепление отсутствует
186	747756.08	4472850.35	Аналитический метод	0.10	Закрепление отсутствует
187	747606.36	4472680.02	Аналитический метод	0.10	Закрепление отсутствует
188	747602.48	4472675.60	Аналитический метод	0.10	Закрепление отсутствует
189	747591.03	4472662.58	Аналитический метод	0.10	Закрепление отсутствует
190	747587.08	4472658.08	Аналитический метод	0.10	Закрепление отсутствует
191	747535.57	4472599.48	Аналитический метод	0.10	Закрепление отсутствует
192	747474.83	4472531.33	Аналитический метод	0.10	Закрепление отсутствует
193	747322.65	4472357.99	Аналитический метод	0.10	Закрепление отсутствует
194	747094.17	4472106.66	Аналитический метод	0.10	Закрепление отсутствует
195	746838.42	4471809.78	Аналитический метод	0.10	Закрепление отсутствует
196	746759.66	4471718.35	Аналитический метод	0.10	Закрепление отсутствует
197	746680.17	4471608.23	Аналитический метод	0.10	Закрепление отсутствует

2. Сведения о характерных точках границ объекта

Обозначение характерных точек границ	Координаты, м		Метод определения координат характерной точки	Средняя квадратическая погрешность положения характерной точки (M1), м	Описание обозначения точки на местности (при наличии)
	X	Y			
1	2	3	4	5	6
198	746634.46	4471561.71	Аналитический метод	0.10	Закрепление отсутствует
199	746629.94	4471557.10	Аналитический метод	0.10	Закрепление отсутствует
200	746506.58	4471431.53	Аналитический метод	0.10	Закрепление отсутствует
201	746402.66	4471316.93	Аналитический метод	0.10	Закрепление отсутствует
202	746370.55	4471199.14	Аналитический метод	0.10	Закрепление отсутствует
203	746344.96	4471135.63	Аналитический метод	0.10	Закрепление отсутствует
204	746243.32	4471092.39	Аналитический метод	0.10	Закрепление отсутствует
205	746154.63	4470973.06	Аналитический метод	0.10	Закрепление отсутствует
206	746152.69	4470970.46	Аналитический метод	0.10	Закрепление отсутствует
207	746119.98	4470926.45	Аналитический метод	0.10	Закрепление отсутствует
208	745973.69	4470715.92	Аналитический метод	0.10	Закрепление отсутствует
209	745956.68	4470653.12	Аналитический метод	0.10	Закрепление отсутствует
210	745879.05	4470536.48	Аналитический метод	0.10	Закрепление отсутствует
211	745802.69	4470475.10	Аналитический метод	0.10	Закрепление отсутствует
212	745635.02	4470250.10	Аналитический метод	0.10	Закрепление отсутствует
213	745411.92	4469929.82	Аналитический метод	0.10	Закрепление отсутствует
214	745408.40	4469924.77	Аналитический метод	0.10	Закрепление отсутствует
215	745279.75	4469740.09	Аналитический метод	0.10	Закрепление отсутствует
216	745075.57	4469445.58	Аналитический метод	0.10	Закрепление отсутствует
217	745033.28	4469382.43	Аналитический метод	0.10	Закрепление отсутствует
218	745029.55	4469376.87	Аналитический метод	0.10	Закрепление отсутствует
219	744955.06	4469265.65	Аналитический метод	0.10	Закрепление отсутствует
220	744657.67	4468865.03	Аналитический метод	0.10	Закрепление отсутствует
221	744640.81	4468840.09	Аналитический метод	0.10	Закрепление отсутствует
222	744634.76	4468831.15	Аналитический метод	0.10	Закрепление отсутствует

2. Сведения о характерных точках границ объекта

Обозначение характерных точек границ	Координаты, м		Метод определения координат характерной точки	Средняя квадратическая погрешность положения характерной точки (M1), м	Описание обозначения точки на местности (при наличии)
	X	Y			
1	2	3	4	5	6
223	744380.28	4468454.89	Аналитический метод	0.10	Закрепление отсутствует
224	744033.83	4467982.86	Аналитический метод	0.10	Закрепление отсутствует
225	743876.17	4467755.95	Аналитический метод	0.10	Закрепление отсутствует
226	743871.24	4467748.85	Аналитический метод	0.10	Закрепление отсутствует
227	743665.56	4467452.84	Аналитический метод	0.10	Закрепление отсутствует
228	743522.67	4467266.41	Аналитический метод	0.10	Закрепление отсутствует
229	743319.73	4466967.17	Аналитический метод	0.10	Закрепление отсутствует
230	743186.57	4466616.19	Аналитический метод	0.10	Закрепление отсутствует
231	743184.08	4466494.70	Аналитический метод	0.10	Закрепление отсутствует
232	743160.39	4466455.56	Аналитический метод	0.10	Закрепление отсутствует
233	743159.77	4466454.53	Аналитический метод	0.10	Закрепление отсутствует
234	743059.47	4466288.80	Аналитический метод	0.10	Закрепление отсутствует
235	742984.95	4466093.81	Аналитический метод	0.10	Закрепление отсутствует
236	742778.41	4465535.17	Аналитический метод	0.10	Закрепление отсутствует
237	742762.85	4465451.71	Аналитический метод	0.10	Закрепление отсутствует
238	742746.46	4465363.84	Аналитический метод	0.10	Закрепление отсутствует
239	742684.02	4465280.04	Аналитический метод	0.10	Закрепление отсутствует
240	742579.89	4465003.63	Аналитический метод	0.10	Закрепление отсутствует
241	742554.93	4464940.29	Аналитический метод	0.10	Закрепление отсутствует
242	742396.55	4464511.36	Аналитический метод	0.10	Закрепление отсутствует
243	742394.01	4464504.49	Аналитический метод	0.10	Закрепление отсутствует
244	742364.80	4464425.37	Аналитический метод	0.10	Закрепление отсутствует
245	742361.96	4464417.70	Аналитический метод	0.10	Закрепление отсутствует
246	742315.16	4464290.94	Аналитический метод	0.10	Закрепление отсутствует
247	742297.12	4464216.31	Аналитический метод	0.10	Закрепление отсутствует

2. Сведения о характерных точках границ объекта

Обозначение характерных точек границ	Координаты, м		Метод определения координат характерной точки	Средняя квадратическая погрешность положения характерной точки (M1), м	Описание обозначения точки на местности (при наличии)
	X	Y			
1	2	3	4	5	6
248	742295.08	4464207.90	Аналитический метод	0.10	Закрепление отсутствует
249	742278.86	4464140.79	Аналитический метод	0.10	Закрепление отсутствует
250	742375.39	4463982.72	Аналитический метод	0.10	Закрепление отсутствует
251	742358.99	4463914.89	Аналитический метод	0.10	Закрепление отсутствует
252	742353.59	4463757.65	Аналитический метод	0.10	Закрепление отсутствует
253	742366.68	4463656.79	Аналитический метод	0.10	Закрепление отсутствует
254	742465.21	4463527.91	Аналитический метод	0.10	Закрепление отсутствует
255	742469.23	4463522.65	Аналитический метод	0.10	Закрепление отсутствует
256	742470.58	4463520.89	Аналитический метод	0.10	Закрепление отсутствует
257	742474.09	4463516.29	Аналитический метод	0.10	Закрепление отсутствует
258	742475.03	4463515.06	Аналитический метод	0.10	Закрепление отсутствует
259	742508.51	4463471.28	Аналитический метод	0.10	Закрепление отсутствует
260	742465.97	4463152.59	Аналитический метод	0.10	Закрепление отсутствует
261	742516.10	4462848.52	Аналитический метод	0.10	Закрепление отсутствует
262	742518.64	4462833.14	Аналитический метод	0.10	Закрепление отсутствует
263	742522.44	4462810.06	Аналитический метод	0.10	Закрепление отсутствует
264	742532.75	4462747.52	Аналитический метод	0.10	Закрепление отсутствует
265	742530.34	4462740.52	Аналитический метод	0.10	Закрепление отсутствует
266	742429.63	4462448.35	Аналитический метод	0.10	Закрепление отсутствует
267	742413.15	4462400.53	Аналитический метод	0.10	Закрепление отсутствует
268	742410.94	4462394.11	Аналитический метод	0.10	Закрепление отсутствует
269	742306.10	4462217.19	Аналитический метод	0.10	Закрепление отсутствует
270	742132.76	4461658.02	Аналитический метод	0.10	Закрепление отсутствует
271	741981.02	4461189.92	Аналитический метод	0.10	Закрепление отсутствует
272	741890.94	4460869.20	Аналитический метод	0.10	Закрепление отсутствует

2. Сведения о характерных точках границ объекта

Обозначение характерных точек границ	Координаты, м		Метод определения координат характерной точки	Средняя квадратическая погрешность положения характерной точки (M1), м	Описание обозначения точки на местности (при наличии)
	X	Y			
1	2	3	4	5	6
273	741862.85	4460776.00	Аналитический метод	0.10	Закрепление отсутствует
274	741825.27	4460651.28	Аналитический метод	0.10	Закрепление отсутствует
275	741748.40	4460411.75	Аналитический метод	0.10	Закрепление отсутствует
276	741687.70	4460236.77	Аналитический метод	0.10	Закрепление отсутствует
277	741651.44	4460109.03	Аналитический метод	0.10	Закрепление отсутствует
278	741595.94	4460124.79	Аналитический метод	0.10	Закрепление отсутствует
279	741588.24	4460126.97	Аналитический метод	0.10	Закрепление отсутствует
280	741559.64	4460135.09	Аналитический метод	0.10	Закрепление отсутствует
281	741552.58	4460137.09	Аналитический метод	0.10	Закрепление отсутствует
282	741503.12	4460151.14	Аналитический метод	0.10	Закрепление отсутствует
283	741493.39	4460153.90	Аналитический метод	0.10	Закрепление отсутствует
284	741467.16	4460161.35	Аналитический метод	0.10	Закрепление отсутствует
285	741461.39	4460162.99	Аналитический метод	0.10	Закрепление отсутствует
286	741352.08	4460194.03	Аналитический метод	0.10	Закрепление отсутствует
287	741295.50	4459994.70	Аналитический метод	0.10	Закрепление отсутствует
288	741101.89	4459378.86	Аналитический метод	0.10	Закрепление отсутствует
289	740778.05	4458329.97	Аналитический метод	0.10	Закрепление отсутствует
290	740723.72	4458115.44	Аналитический метод	0.10	Закрепление отсутствует
291	740694.37	4458021.23	Аналитический метод	0.10	Закрепление отсутствует
292	740517.87	4457454.62	Аналитический метод	0.10	Закрепление отсутствует
293	739993.44	4456970.87	Аналитический метод	0.10	Закрепление отсутствует
294	739975.12	4456516.50	Аналитический метод	0.10	Закрепление отсутствует
295	739910.59	4456414.57	Аналитический метод	0.10	Закрепление отсутствует
296	738896.21	4454810.43	Аналитический метод	0.10	Закрепление отсутствует
297	738891.88	4454803.58	Аналитический метод	0.10	Закрепление отсутствует

2. Сведения о характерных точках границ объекта

Обозначение характерных точек границ	Координаты, м		Метод определения координат характерной точки	Средняя квадратическая погрешность положения характерной точки (M1), м	Описание обозначения точки на местности (при наличии)
	X	Y			
1	2	3	4	5	6
298	738879.14	4454783.42	Аналитический метод	0.10	Закрепление отсутствует
299	738874.52	4454776.11	Аналитический метод	0.10	Закрепление отсутствует
300	738734.87	4454555.27	Аналитический метод	0.10	Закрепление отсутствует
301	738615.60	4454380.41	Аналитический метод	0.10	Закрепление отсутствует
302	738138.15	4453612.07	Аналитический метод	0.10	Закрепление отсутствует
303	737417.22	4452471.66	Аналитический метод	0.10	Закрепление отсутствует
304	737316.57	4452397.84	Аналитический метод	0.10	Закрепление отсутствует
305	737150.06	4452275.71	Аналитический метод	0.10	Закрепление отсутствует
306	737161.92	4452245.01	Аналитический метод	0.10	Закрепление отсутствует
307	737173.66	4452214.56	Аналитический метод	0.10	Закрепление отсутствует
308	737175.81	4452208.98	Аналитический метод	0.10	Закрепление отсутствует
309	737181.92	4452193.12	Аналитический метод	0.10	Закрепление отсутствует
310	737185.51	4452183.80	Аналитический метод	0.10	Закрепление отсутствует
311	737201.53	4452142.25	Аналитический метод	0.10	Закрепление отсутствует
312	737204.16	4452135.42	Аналитический метод	0.10	Закрепление отсутствует
313	737214.46	4452108.70	Аналитический метод	0.10	Закрепление отсутствует
314	737217.32	4452100.85	Аналитический метод	0.10	Закрепление отсутствует
315	737237.69	4452048.33	Аналитический метод	0.10	Закрепление отсутствует
316	737185.35	4452028.23	Аналитический метод	0.10	Закрепление отсутствует
317	737075.97	4451989.63	Аналитический метод	0.10	Закрепление отсутствует
318	736842.82	4451902.70	Аналитический метод	0.10	Закрепление отсутствует
319	736606.04	4451814.11	Аналитический метод	0.10	Закрепление отсутствует
320	736441.79	4451748.94	Аналитический метод	0.10	Закрепление отсутствует
321	736399.17	4451704.08	Аналитический метод	0.10	Закрепление отсутствует
322	736258.29	4451540.51	Аналитический метод	0.10	Закрепление отсутствует

2. Сведения о характерных точках границ объекта

Обозначение характерных точек границ	Координаты, м		Метод определения координат характерной точки	Средняя квадратическая погрешность положения характерной точки (M1), м	Описание обозначения точки на местности (при наличии)
	X	Y			
1	2	3	4	5	6
323	736122.10	4451458.02	Аналитический метод	0.10	Закрепление отсутствует
324	736040.07	4451456.30	Аналитический метод	0.10	Закрепление отсутствует
325	735952.91	4451454.48	Аналитический метод	0.10	Закрепление отсутствует
326	735937.31	4451454.15	Аналитический метод	0.10	Закрепление отсутствует
327	735928.21	4451453.96	Аналитический метод	0.10	Закрепление отсутствует
328	735624.28	4451447.59	Аналитический метод	0.10	Закрепление отсутствует
329	735322.44	4451333.85	Аналитический метод	0.10	Закрепление отсутствует
330	735271.37	4451289.22	Аналитический метод	0.10	Закрепление отсутствует
331	734990.08	4451032.62	Аналитический метод	0.10	Закрепление отсутствует
332	734890.27	4450942.23	Аналитический метод	0.10	Закрепление отсутствует
333	734744.22	4450815.35	Аналитический метод	0.10	Закрепление отсутствует
334	734552.67	4450645.29	Аналитический метод	0.10	Закрепление отсутствует
335	734449.84	4450555.35	Аналитический метод	0.10	Закрепление отсутствует
336	734129.46	4450272.38	Аналитический метод	0.10	Закрепление отсутствует
337	734125.13	4450268.56	Аналитический метод	0.10	Закрепление отсутствует
338	734124.50	4450268.00	Аналитический метод	0.10	Закрепление отсутствует
339	734118.50	4450262.70	Аналитический метод	0.10	Закрепление отсутствует
340	734106.91	4450252.46	Аналитический метод	0.10	Закрепление отсутствует
341	734029.96	4450120.35	Аналитический метод	0.10	Закрепление отсутствует
342	733879.41	4449854.25	Аналитический метод	0.10	Закрепление отсутствует
343	733821.06	4449758.94	Аналитический метод	0.10	Закрепление отсутствует
344	733761.75	4449658.81	Аналитический метод	0.10	Закрепление отсутствует
345	733717.92	4449625.85	Аналитический метод	0.10	Закрепление отсутствует
346	733595.47	4449575.07	Аналитический метод	0.10	Закрепление отсутствует
347	733549.38	4449463.64	Аналитический метод	0.10	Закрепление отсутствует

2. Сведения о характерных точках границ объекта

Обозначение характерных точек границ	Координаты, м		Метод определения координат характерной точки	Средняя квадратическая погрешность положения характерной точки (M1), м	Описание обозначения точки на местности (при наличии)
	X	Y			
1	2	3	4	5	6
348	733517.10	4449431.72	Аналитический метод	0.10	Закрепление отсутствует
349	733510.83	4449425.52	Аналитический метод	0.10	Закрепление отсутствует
350	733473.82	4449388.92	Аналитический метод	0.10	Закрепление отсутствует
351	733336.26	4449353.00	Аналитический метод	0.10	Закрепление отсутствует
352	733333.53	4449353.75	Аналитический метод	0.10	Закрепление отсутствует
353	733174.82	4449397.22	Аналитический метод	0.10	Закрепление отсутствует
354	733065.25	4449392.86	Аналитический метод	0.10	Закрепление отсутствует
355	732957.43	4449349.23	Аналитический метод	0.10	Закрепление отсутствует
356	732746.61	4449203.43	Аналитический метод	0.10	Закрепление отсутствует
357	732535.10	4449053.51	Аналитический метод	0.10	Закрепление отсутствует
358	732285.44	4448876.55	Аналитический метод	0.10	Закрепление отсутствует
359	732047.43	4448701.45	Аналитический метод	0.10	Закрепление отсутствует
360	731968.48	4448644.85	Аналитический метод	0.10	Закрепление отсутствует
361	731841.44	4448550.25	Аналитический метод	0.10	Закрепление отсутствует
362	731690.86	4448438.11	Аналитический метод	0.10	Закрепление отсутствует
363	731685.96	4448434.46	Аналитический метод	0.10	Закрепление отсутствует
364	731671.37	4448423.60	Аналитический метод	0.10	Закрепление отсутствует
365	731356.04	4447699.62	Аналитический метод	0.10	Закрепление отсутствует
366	731214.11	4447417.07	Аналитический метод	0.10	Закрепление отсутствует
367	731194.35	4447376.53	Аналитический метод	0.10	Закрепление отсутствует
368	731159.03	4447304.89	Аналитический метод	0.10	Закрепление отсутствует
369	730945.74	4446864.78	Аналитический метод	0.10	Закрепление отсутствует
370	730609.17	4446125.79	Аналитический метод	0.10	Закрепление отсутствует
371	730579.59	4446061.75	Аналитический метод	0.10	Закрепление отсутствует
372	730570.71	4446065.80	Аналитический метод	0.10	Закрепление отсутствует

2. Сведения о характерных точках границ объекта

Обозначение характерных точек границ	Координаты, м		Метод определения координат характерной точки	Средняя квадратическая погрешность положения характерной точки (M1), м	Описание обозначения точки на местности (при наличии)
	X	Y			
1	2	3	4	5	6
373	730531.15	4446083.86	Аналитический метод	0.10	Закрепление отсутствует
374	730523.87	4446087.18	Аналитический метод	0.10	Закрепление отсутствует
375	730508.95	4446093.99	Аналитический метод	0.10	Закрепление отсутствует
376	730488.86	4446103.15	Аналитический метод	0.10	Закрепление отсутствует
377	730483.25	4446105.71	Аналитический метод	0.10	Закрепление отсутствует
378	730432.71	4446128.77	Аналитический метод	0.10	Закрепление отсутствует
379	730423.53	4446132.96	Аналитический метод	0.10	Закрепление отсутствует
380	730410.16	4446139.06	Аналитический метод	0.10	Закрепление отсутствует
381	730404.69	4446141.55	Аналитический метод	0.10	Закрепление отсутствует
382	730393.08	4446146.85	Аналитический метод	0.10	Закрепление отсутствует
383	730387.62	4446149.34	Аналитический метод	0.10	Закрепление отсутствует
384	730299.32	4446189.62	Аналитический метод	0.10	Закрепление отсутствует
385	730287.55	4446163.77	Аналитический метод	0.10	Закрепление отсутствует
386	730245.84	4446072.18	Аналитический метод	0.10	Закрепление отсутствует
387	730198.02	4445981.02	Аналитический метод	0.10	Закрепление отсутствует
388	729879.16	4445779.32	Аналитический метод	0.10	Закрепление отсутствует
389	729479.57	4445522.20	Аналитический метод	0.10	Закрепление отсутствует
390	729215.19	4445350.83	Аналитический метод	0.10	Закрепление отсутствует
391	729000.53	4445215.59	Аналитический метод	0.10	Закрепление отсутствует
392	728738.66	4445050.61	Аналитический метод	0.10	Закрепление отсутствует
393	728572.89	4444946.17	Аналитический метод	0.10	Закрепление отсутствует
394	728442.59	4444863.75	Аналитический метод	0.10	Закрепление отсутствует
395	728348.80	4444847.40	Аналитический метод	0.10	Закрепление отсутствует
396	728343.80	4444846.53	Аналитический метод	0.10	Закрепление отсутствует
397	728281.46	4444835.66	Аналитический метод	0.10	Закрепление отсутствует

2. Сведения о характерных точках границ объекта

Обозначение характерных точек границ	Координаты, м		Метод определения координат характерной точки	Средняя квадратическая погрешность положения характерной точки (M1), м	Описание обозначения точки на местности (при наличии)
	X	Y			
1	2	3	4	5	6
398	728193.89	4444711.11	Аналитический метод	0.10	Закрепление отсутствует
399	727288.90	4444136.26	Аналитический метод	0.10	Закрепление отсутствует
400	727078.12	4444046.36	Аналитический метод	0.10	Закрепление отсутствует
401	727004.35	4444035.57	Аналитический метод	0.10	Закрепление отсутствует
402	726996.43	4444034.41	Аналитический метод	0.10	Закрепление отсутствует
403	726982.56	4444032.38	Аналитический метод	0.10	Закрепление отсутствует
404	726974.63	4444031.22	Аналитический метод	0.10	Закрепление отсутствует
405	726963.01	4444029.52	Аналитический метод	0.10	Закрепление отсутствует
406	726951.12	4444027.78	Аналитический метод	0.10	Закрепление отсутствует
407	726930.06	4444024.70	Аналитический метод	0.10	Закрепление отсутствует
408	726925.11	4444023.98	Аналитический метод	0.10	Закрепление отсутствует
409	726893.46	4444019.35	Аналитический метод	0.10	Закрепление отсутствует
410	726785.80	4443934.25	Аналитический метод	0.10	Закрепление отсутствует
411	726774.04	4443833.86	Аналитический метод	0.10	Закрепление отсутствует
412	726728.27	4443814.13	Аналитический метод	0.10	Закрепление отсутствует
413	726700.62	4443795.96	Аналитический метод	0.10	Закрепление отсутствует
414	726456.55	4443635.56	Аналитический метод	0.10	Закрепление отсутствует
415	726474.13	4443608.81	Аналитический метод	0.10	Закрепление отсутствует
416	726743.51	4443785.85	Аналитический метод	0.10	Закрепление отсутствует
417	726792.29	4443806.88	Аналитический метод	0.10	Закрепление отсутствует
418	726803.68	4443811.79	Аналитический метод	0.10	Закрепление отсутствует
419	726816.04	4443917.37	Аналитический метод	0.10	Закрепление отсутствует
420	726906.58	4443988.93	Аналитический метод	0.10	Закрепление отсутствует
421	726930.16	4443992.38	Аналитический метод	0.10	Закрепление отсутствует
422	726935.11	4443993.10	Аналитический метод	0.10	Закрепление отсутствует

2. Сведения о характерных точках границ объекта

Обозначение характерных точек границ	Координаты, м		Метод определения координат характерной точки	Средняя квадратическая погрешность положения характерной точки (M1), м	Описание обозначения точки на местности (при наличии)
	X	Y			
1	2	3	4	5	6
423	726955.65	4443996.10	Аналитический метод	0.10	Закрепление отсутствует
424	726967.54	4443997.84	Аналитический метод	0.10	Закрепление отсутствует
425	726978.62	4443999.46	Аналитический метод	0.10	Закрепление отсутствует
426	726986.59	4444000.63	Аналитический метод	0.10	Закрепление отсутствует
427	726999.97	4444002.59	Аналитический метод	0.10	Закрепление отсутствует
428	727007.90	4444003.75	Аналитический метод	0.10	Закрепление отсутствует
429	727011.25	4444004.24	Аналитический метод	0.10	Закрепление отсутствует
430	727019.18	4444005.40	Аналитический метод	0.10	Закрепление отсутствует
431	727086.85	4444015.29	Аналитический метод	0.10	Закрепление отсутствует
432	727303.85	4444107.85	Аналитический метод	0.10	Закрепление отсутствует
433	728216.41	4444687.51	Аналитический метод	0.10	Закрепление отсутствует
434	728300.01	4444806.41	Аналитический метод	0.10	Закрепление отсутствует
435	728347.83	4444814.75	Аналитический метод	0.10	Закрепление отсутствует
436	728356.64	4444816.28	Аналитический метод	0.10	Закрепление отсутствует
437	728454.34	4444833.32	Аналитический метод	0.10	Закрепление отсутствует
438	728589.97	4444919.12	Аналитический метод	0.10	Закрепление отсутствует
439	728745.51	4445017.11	Аналитический метод	0.10	Закрепление отсутствует
440	728909.17	4445120.21	Аналитический метод	0.10	Закрепление отсутствует
441	729232.43	4445323.86	Аналитический метод	0.10	Закрепление отсутствует
442	729496.93	4445495.32	Аналитический метод	0.10	Закрепление отсутствует
443	729896.37	4445752.34	Аналитический метод	0.10	Закрепление отсутствует
444	730222.37	4445958.56	Аналитический метод	0.10	Закрепление отсутствует
445	730274.59	4446058.10	Аналитический метод	0.10	Закрепление отсутствует
446	730315.17	4446147.22	Аналитический метод	0.10	Закрепление отсутствует
447	730373.89	4446120.43	Аналитический метод	0.10	Закрепление отсутствует

2. Сведения о характерных точках границ объекта

Обозначение характерных точек границ	Координаты, м		Метод определения координат характерной точки	Средняя квадратическая погрешность положения характерной точки (M1), м	Описание обозначения точки на местности (при наличии)
	X	Y			
1	2	3	4	5	6
448	730379.35	4446117.94	Аналитический метод	0.10	Закрепление отсутствует
449	730391.51	4446112.39	Аналитический метод	0.10	Закрепление отсутствует
450	730396.97	4446109.90	Аналитический метод	0.10	Закрепление отсутствует
451	730409.96	4446103.97	Аналитический метод	0.10	Закрепление отсутствует
452	730419.12	4446099.79	Аналитический метод	0.10	Закрепление отсутствует
453	730470.37	4446076.41	Аналитический метод	0.10	Закрепление отсутствует
454	730476.11	4446073.79	Аналитический метод	0.10	Закрепление отсутствует
455	730500.73	4446062.56	Аналитический метод	0.10	Закрепление отсутствует
456	730510.48	4446058.11	Аналитический метод	0.10	Закрепление отсутствует
457	730517.76	4446054.78	Аналитический метод	0.10	Закрепление отсутствует
458	730557.43	4446036.68	Аналитический метод	0.10	Закрепление отсутствует
459	730575.77	4446028.31	Аналитический метод	0.10	Закрепление отсутствует
460	730595.28	4446019.41	Аналитический метод	0.10	Закрепление отсутствует
461	730638.26	4446112.45	Аналитический метод	0.10	Закрепление отсутствует
462	730974.70	4446851.16	Аналитический метод	0.10	Закрепление отсутствует
463	731187.78	4447290.84	Аналитический метод	0.10	Закрепление отсутствует
464	731223.08	4447362.44	Аналитический метод	0.10	Закрепление отсутствует
465	731242.79	4447402.88	Аналитический метод	0.10	Закрепление отсутствует
466	731385.03	4447686.04	Аналитический метод	0.10	Закрепление отсутствует
467	731697.31	4448403.02	Аналитический метод	0.10	Закрепление отсутствует
468	731699.17	4448404.41	Аналитический метод	0.10	Закрепление отсутствует
469	731704.07	4448408.05	Аналитический метод	0.10	Закрепление отсутствует
470	731987.36	4448619.01	Аналитический метод	0.10	Закрепление отсутствует
471	732066.23	4448675.56	Аналитический метод	0.10	Закрепление отсутствует
472	732304.17	4448850.61	Аналитический метод	0.10	Закрепление отсутствует

2. Сведения о характерных точках границ объекта

Обозначение характерных точек границ	Координаты, м		Метод определения координат характерной точки	Средняя квадратическая погрешность положения характерной точки (M1), м	Описание обозначения точки на местности (при наличии)
	X	Y			
1	2	3	4	5	6
473	732605.19	4449063.97	Аналитический метод	0.10	Закрепление отсутствует
474	732764.96	4449177.21	Аналитический метод	0.10	Закрепление отсутствует
475	732972.72	4449320.90	Аналитический метод	0.10	Закрепление отсутствует
476	733072.09	4449361.11	Аналитический метод	0.10	Закрепление отсутствует
477	733171.15	4449365.05	Аналитический метод	0.10	Закрепление отсутствует
478	733325.08	4449322.88	Аналитический метод	0.10	Закрепление отсутствует
479	733336.07	4449319.87	Аналитический метод	0.10	Закрепление отсутствует
480	733490.21	4449360.13	Аналитический метод	0.10	Закрепление отсутствует
481	733542.90	4449412.22	Аналитический метод	0.10	Закрепление отсутствует
482	733550.22	4449419.46	Аналитический метод	0.10	Закрепление отсутствует
483	733576.48	4449445.43	Аналитический метод	0.10	Закрепление отсутствует
484	733619.98	4449550.59	Аналитический метод	0.10	Закрепление отсутствует
485	733733.92	4449597.84	Аналитический метод	0.10	Закрепление отсутствует
486	733786.05	4449637.05	Аналитический метод	0.10	Закрепление отсутствует
487	733848.47	4449742.43	Аналитический метод	0.10	Закрепление отсутствует
488	733906.99	4449838.01	Аналитический метод	0.10	Закрепление отсутствует
489	734057.71	4450104.41	Аналитический метод	0.10	Закрепление отсутствует
490	734131.96	4450231.89	Аналитический метод	0.10	Закрепление отсутствует
491	734138.86	4450237.99	Аналитический метод	0.10	Закрепление отсутствует
492	734144.86	4450243.29	Аналитический метод	0.10	Закрепление отсутствует
493	734470.97	4450531.31	Аналитический метод	0.10	Закрепление отсутствует
494	734573.83	4450621.29	Аналитический метод	0.10	Закрепление отсутствует
495	734765.33	4450791.30	Аналитический метод	0.10	Закрепление отсутствует
496	734911.50	4450918.29	Аналитический метод	0.10	Закрепление отсутствует
497	735011.60	4451008.94	Аналитический метод	0.10	Закрепление отсутствует

2. Сведения о характерных точках границ объекта

Обозначение характерных точек границ	Координаты, м		Метод определения координат характерной точки	Средняя квадратическая погрешность положения характерной точки (M1), м	Описание обозначения точки на местности (при наличии)
	X	Y			
1	2	3	4	5	6
498	735292.69	4451265.35	Аналитический метод	0.10	Закрепление отсутствует
499	735339.14	4451305.95	Аналитический метод	0.10	Закрепление отсутствует
500	735630.43	4451415.71	Аналитический метод	0.10	Закрепление отсутствует
501	735934.36	4451422.08	Аналитический метод	0.10	Закрепление отсутствует
502	735945.27	4451422.31	Аналитический метод	0.10	Закрепление отсутствует
503	735950.84	4451422.43	Аналитический метод	0.10	Закрепление отсутствует
504	736040.37	4451424.30	Аналитический метод	0.10	Закрепление отсутствует
505	736131.35	4451426.21	Аналитический метод	0.10	Закрепление отсутствует
506	736279.21	4451515.77	Аналитический метод	0.10	Закрепление отсутствует
507	736422.91	4451682.61	Аналитический метод	0.10	Закрепление отсутствует
508	736460.14	4451721.80	Аналитический метод	0.10	Закрепление отсутствует
509	736617.55	4451784.25	Аналитический метод	0.10	Закрепление отсутствует
510	736854.01	4451872.73	Аналитический метод	0.10	Закрепление отсутствует
511	737086.88	4451959.54	Аналитический метод	0.10	Закрепление отсутствует
512	737196.42	4451998.20	Аналитический метод	0.10	Закрепление отсутствует
513	737279.29	4452030.13	Аналитический метод	0.10	Закрепление отсутствует
514	737247.34	4452112.56	Аналитический метод	0.10	Закрепление отсутствует
515	737246.12	4452115.85	Аналитический метод	0.10	Закрепление отсутствует
516	737245.77	4452116.80	Аналитический метод	0.10	Закрепление отсутствует
517	737244.54	4452120.13	Аналитический метод	0.10	Закрепление отсутствует
518	737234.10	4452147.09	Аналитический метод	0.10	Закрепление отсутствует
519	737231.46	4452153.92	Аналитический метод	0.10	Закрепление отсутствует
520	737215.55	4452195.02	Аналитический метод	0.10	Закрепление отсутствует
521	737211.94	4452204.34	Аналитический метод	0.10	Закрепление отсутствует
522	737205.66	4452220.56	Аналитический метод	0.10	Закрепление отсутствует

2. Сведения о характерных точках границ объекта

Обозначение характерных точек границ	Координаты, м		Метод определения координат характерной точки	Средняя квадратическая погрешность положения характерной точки (M1), м	Описание обозначения точки на местности (при наличии)
	X	Y			
1	2	3	4	5	6
523	737203.50	4452226.14	Аналитический метод	0.10	Закрепление отсутствует
524	737194.98	4452248.15	Аналитический метод	0.10	Закрепление отсутствует
525	737188.74	4452264.40	Аналитический метод	0.10	Закрепление отсутствует
526	737323.52	4452363.26	Аналитический метод	0.10	Закрепление отсутствует
527	737441.03	4452449.44	Аналитический метод	0.10	Закрепление отсутствует
528	738166.01	4453595.86	Аналитический метод	0.10	Закрепление отсутствует
529	738642.09	4454362.85	Аналитический метод	0.10	Закрепление отсутствует
530	738761.62	4454537.70	Аналитический метод	0.10	Закрепление отсутствует
531	738908.56	4454770.06	Аналитический метод	0.10	Закрепление отсутствует
532	738926.22	4454797.99	Аналитический метод	0.10	Закрепление отсутствует
533	739937.68	4456397.43	Аналитический метод	0.10	Закрепление отсутствует
534	740006.75	4456506.65	Аналитический метод	0.10	Закрепление отсутствует
535	740024.88	4456956.34	Аналитический метод	0.10	Закрепление отсутствует
536	740545.87	4457436.91	Аналитический метод	0.10	Закрепление отсутствует
537	740707.95	4457957.23	Аналитический метод	0.10	Закрепление отсутствует
538	740753.81	4458104.44	Аналитический метод	0.10	Закрепление отсутствует
539	740808.89	4458321.39	Аналитический метод	0.10	Закрепление отсутствует
540	741132.44	4459369.35	Аналитический метод	0.10	Закрепление отсутствует
541	741326.16	4459985.53	Аналитический метод	0.10	Закрепление отсутствует
542	741374.12	4460154.49	Аналитический метод	0.10	Закрепление отсутствует
543	741452.40	4460132.27	Аналитический метод	0.10	Закрепление отсутствует
544	741458.17	4460130.63	Аналитический метод	0.10	Закрепление отсутствует
545	741484.03	4460123.29	Аналитический метод	0.10	Закрепление отсутствует
546	741493.76	4460120.53	Аналитический метод	0.10	Закрепление отсутствует
547	741543.29	4460106.47	Аналитический метод	0.10	Закрепление отсутствует

2. Сведения о характерных точках границ объекта

Обозначение характерных точек границ	Координаты, м		Метод определения координат характерной точки	Средняя квадратическая погрешность положения характерной точки (M1), м	Описание обозначения точки на местности (при наличии)
	X	Y			
1	2	3	4	5	6
548	741550.34	4460104.47	Аналитический метод	0.10	Закрепление отсутствует
549	741673.49	4460069.51	Аналитический метод	0.10	Закрепление отсутствует
550	741718.23	4460227.15	Аналитический метод	0.10	Закрепление отсутствует
551	741778.76	4460401.61	Аналитический метод	0.10	Закрепление отсутствует
552	741855.82	4460641.78	Аналитический метод	0.10	Закрепление отсутствует
553	741893.44	4460766.61	Аналитический метод	0.10	Закрепление отсутствует
554	741921.66	4460860.25	Аналитический метод	0.10	Закрепление отсутствует
555	742011.66	4461180.66	Аналитический метод	0.10	Закрепление отсутствует
556	742163.26	4461648.35	Аналитический метод	0.10	Закрепление отсутствует
557	742335.55	4462204.11	Аналитический метод	0.10	Закрепление отсутствует
558	742440.13	4462380.61	Аналитический метод	0.10	Закрепление отсутствует
559	742564.99	4462742.86	Аналитический метод	0.10	Закрепление отсутствует
560	742565.64	4462744.74	Аналитический метод	0.10	Закрепление отсутствует
561	742530.90	4462955.48	Аналитический метод	0.10	Закрепление отсутствует
562	742498.32	4463153.08	Аналитический метод	0.10	Закрепление отсутствует
563	742541.98	4463480.18	Аналитический метод	0.10	Закрепление отсутствует
564	742500.82	4463534.01	Аналитический метод	0.10	Закрепление отсутствует
565	742498.81	4463536.64	Аналитический метод	0.10	Закрепление отсутствует
566	742496.37	4463539.84	Аналитический метод	0.10	Закрепление отсутствует
567	742493.95	4463543.00	Аналитический метод	0.10	Закрепление отсутствует
568	742397.31	4463669.41	Аналитический метод	0.10	Закрепление отсутствует
569	742385.66	4463759.17	Аналитический метод	0.10	Закрепление отсутствует
570	742390.86	4463910.53	Аналитический метод	0.10	Закрепление отсутствует
571	742409.60	4463988.08	Аналитический метод	0.10	Закрепление отсутствует
572	742313.08	4464146.15	Аналитический метод	0.10	Закрепление отсутствует

2. Сведения о характерных точках границ объекта

Обозначение характерных точек границ	Координаты, м		Метод определения координат характерной точки	Средняя квадратическая погрешность положения характерной точки (M1), м	Описание обозначения точки на местности (при наличии)
	X	Y			
1	2	3	4	5	6
573	742323.09	4464187.55	Аналитический метод	0.10	Закрепление отсутствует
574	742325.12	4464195.96	Аналитический метод	0.10	Закрепление отсутствует
575	742345.83	4464281.60	Аналитический метод	0.10	Закрепление отсутствует
576	742394.31	4464412.92	Аналитический метод	0.10	Закрепление отсутствует
577	742395.55	4464416.27	Аналитический метод	0.10	Закрепление отсутствует
578	742395.90	4464417.23	Аналитический метод	0.10	Закрепление отсутствует
579	742397.14	4464420.59	Аналитический метод	0.10	Закрепление отсутствует
580	742423.24	4464491.29	Аналитический метод	0.10	Закрепление отсутствует
581	742425.78	4464498.16	Аналитический метод	0.10	Закрепление отсутствует
582	742467.07	4464609.98	Аналитический метод	0.10	Закрепление отсутствует
583	742468.63	4464614.20	Аналитический метод	0.10	Закрепление отсутствует
584	742584.83	4464928.88	Аналитический метод	0.10	Закрепление отсутствует
585	742609.75	4464992.13	Аналитический метод	0.10	Закрепление отсутствует
586	742712.37	4465264.54	Аналитический метод	0.10	Закрепление отсутствует
587	742776.56	4465350.67	Аналитический метод	0.10	Закрепление отсутствует
588	742794.31	4465445.84	Аналитический метод	0.10	Закрепление отсутствует
589	742809.37	4465526.62	Аналитический метод	0.10	Закрепление отсутствует
590	743014.91	4466082.55	Аналитический метод	0.10	Закрепление отсутствует
591	743088.34	4466274.69	Аналитический метод	0.10	Закрепление отсутствует
592	743178.45	4466423.59	Аналитический метод	0.10	Закрепление отсутствует
593	743181.06	4466427.91	Аналитический метод	0.10	Закрепление отсутствует
594	743215.89	4466485.47	Аналитический метод	0.10	Закрепление отсутствует
595	743218.45	4466610.01	Аналитический метод	0.10	Закрепление отсутствует
596	743348.32	4466952.31	Аналитический метод	0.10	Закрепление отсутствует
597	743548.64	4467247.68	Аналитический метод	0.10	Закрепление отсутствует

2. Сведения о характерных точках границ объекта

Обозначение характерных точек границ	Координаты, м		Метод определения координат характерной точки	Средняя квадратическая погрешность положения характерной точки (M1), м	Описание обозначения точки на местности (при наличии)
	X	Y			
1	2	3	4	5	6
598	743691.41	4467433.97	Аналитический метод	0.10	Закрепление отсутствует
599	743916.46	4467757.87	Аналитический метод	0.10	Закрепление отсутствует
600	743921.40	4467764.97	Аналитический метод	0.10	Закрепление отсутствует
601	744059.87	4467964.26	Аналитический метод	0.10	Закрепление отсутствует
602	744406.44	4468436.46	Аналитический метод	0.10	Закрепление отсутствует
603	744634.40	4468773.51	Аналитический метод	0.10	Закрепление отсутствует
604	744640.45	4468782.45	Аналитический метод	0.10	Закрепление отсутствует
605	744683.78	4468846.52	Аналитический метод	0.10	Закрепление отсутствует
606	744981.22	4469247.20	Аналитический метод	0.10	Закрепление отсутствует
607	745044.71	4469341.99	Аналитический метод	0.10	Закрепление отсутствует
608	745048.45	4469347.57	Аналитический метод	0.10	Закрепление отсутствует
609	745102.02	4469427.56	Аналитический метод	0.10	Закрепление отсутствует
610	745306.05	4469721.86	Аналитический метод	0.10	Закрепление отсутствует
611	745660.99	4470231.39	Аналитический метод	0.10	Закрепление отсутствует
612	745825.92	4470452.71	Аналитический метод	0.10	Закрепление отсутствует
613	745902.95	4470514.64	Аналитический метод	0.10	Закрепление отсутствует
614	745986.20	4470639.72	Аналитический метод	0.10	Закрепление отсутствует
615	746003.13	4470702.20	Аналитический метод	0.10	Закрепление отсутствует
616	746145.97	4470907.77	Аналитический метод	0.10	Закрепление отсутствует
617	746199.09	4470979.24	Аналитический метод	0.10	Закрепление отсутствует
618	746200.26	4470980.82	Аналитический метод	0.10	Закрепление отсутствует
619	746263.83	4471066.34	Аналитический метод	0.10	Закрепление отсутствует
620	746369.68	4471111.37	Аналитический метод	0.10	Закрепление отсутствует
621	746400.93	4471188.91	Аналитический метод	0.10	Закрепление отсутствует
622	746431.52	4471301.11	Аналитический метод	0.10	Закрепление отсутствует

2. Сведения о характерных точках границ объекта

Обозначение характерных точек границ	Координаты, м		Метод определения координат характерной точки	Средняя квадратическая погрешность положения характерной точки (M1), м	Описание обозначения точки на местности (при наличии)
	X	Y			
1	2	3	4	5	6
623	746529.86	4471409.56	Аналитический метод	0.10	Закрепление отсутствует
624	746629.99	4471511.49	Аналитический метод	0.10	Закрепление отсутствует
625	746631.91	4471513.44	Аналитический метод	0.10	Закрепление отсутствует
626	746704.70	4471587.54	Аналитический метод	0.10	Закрепление отсутствует
627	746784.80	4471698.51	Аналитический метод	0.10	Закрепление отсутствует
628	746846.79	4471770.47	Аналитический метод	0.10	Закрепление отсутствует
629	747118.14	4472085.45	Аналитический метод	0.10	Закрепление отсутствует
630	747346.51	4472336.67	Аналитический метод	0.10	Закрепление отсутствует
631	747498.80	4472510.13	Аналитический метод	0.10	Закрепление отсутствует
632	747559.53	4472578.27	Аналитический метод	0.10	Закрепление отсутствует
633	747612.56	4472638.60	Аналитический метод	0.10	Закрепление отсутствует
634	747616.51	4472643.09	Аналитический метод	0.10	Закрепление отсутствует
635	747780.10	4472829.20	Аналитический метод	0.10	Закрепление отсутствует
636	748400.14	4473532.04	Аналитический метод	0.10	Закрепление отсутствует
637	748436.10	4473574.10	Аналитический метод	0.10	Закрепление отсутствует
638	748553.68	4473711.66	Аналитический метод	0.10	Закрепление отсутствует
639	748628.77	4473797.19	Аналитический метод	0.10	Закрепление отсутствует
640	748826.82	4474029.60	Аналитический метод	0.10	Закрепление отсутствует
641	748948.22	4474175.68	Аналитический метод	0.10	Закрепление отсутствует
642	749076.51	4474322.71	Аналитический метод	0.10	Закрепление отсутствует
643	749421.14	4474711.04	Аналитический метод	0.10	Закрепление отсутствует
644	749863.04	4475193.50	Аналитический метод	0.10	Закрепление отсутствует
645	750024.03	4475450.77	Аналитический метод	0.10	Закрепление отсутствует
646	750033.89	4475466.54	Аналитический метод	0.10	Закрепление отсутствует
647	750048.35	4475489.64	Аналитический метод	0.10	Закрепление отсутствует

2. Сведения о характерных точках границ объекта

Обозначение характерных точек границ	Координаты, м		Метод определения координат характерной точки	Средняя квадратическая погрешность положения характерной точки (M1), м	Описание обозначения точки на местности (при наличии)
	X	Y			
1	2	3	4	5	6
648	750063.31	4475513.55	Аналитический метод	0.10	Закрепление отсутствует
649	750084.96	4475547.41	Аналитический метод	0.10	Закрепление отсутствует
650	750099.61	4475570.32	Аналитический метод	0.10	Закрепление отсутствует
651	750151.41	4475652.45	Аналитический метод	0.10	Закрепление отсутствует
652	750244.11	4475802.48	Аналитический метод	0.10	Закрепление отсутствует
653	750350.36	4475972.26	Аналитический метод	0.10	Закрепление отсутствует
654	750351.17	4475973.55	Аналитический метод	0.10	Закрепление отсутствует
655	750353.81	4475977.78	Аналитический метод	0.10	Закрепление отсутствует
656	750354.60	4475979.04	Аналитический метод	0.10	Закрепление отсутствует
657	750379.83	4476019.36	Аналитический метод	0.10	Закрепление отсутствует
658	750383.02	4476024.46	Аналитический метод	0.10	Закрепление отсутствует
659	750470.12	4476163.66	Аналитический метод	0.10	Закрепление отсутствует
660	750472.51	4476167.47	Аналитический метод	0.10	Закрепление отсутствует
661	750504.36	4476218.37	Аналитический метод	0.10	Закрепление отсутствует
662	750589.11	4476352.05	Аналитический метод	0.10	Закрепление отсутствует
663	750641.26	4476421.90	Аналитический метод	0.10	Закрепление отсутствует
664	751042.32	4477060.41	Аналитический метод	0.10	Закрепление отсутствует
665	751205.97	4477316.04	Аналитический метод	0.10	Закрепление отсутствует
666	751454.16	4477637.35	Аналитический метод	0.10	Закрепление отсутствует
667	751550.02	4477848.67	Аналитический метод	0.10	Закрепление отсутствует
668	751682.81	4478067.18	Аналитический метод	0.10	Закрепление отсутствует
669	752153.25	4478779.51	Аналитический метод	0.10	Закрепление отсутствует
670	752203.26	4478855.99	Аналитический метод	0.10	Закрепление отсутствует
671	752422.80	4479207.74	Аналитический метод	0.10	Закрепление отсутствует
672	752524.49	4479366.95	Аналитический метод	0.10	Закрепление отсутствует

2. Сведения о характерных точках границ объекта

Обозначение характерных точек границ	Координаты, м		Метод определения координат характерной точки	Средняя квадратическая погрешность положения характерной точки (M1), м	Описание обозначения точки на местности (при наличии)
	X	Y			
1	2	3	4	5	6
673	752526.64	4479370.32	Аналитический метод	0.10	Закрепление отсутствует
674	752583.17	4479458.83	Аналитический метод	0.10	Закрепление отсутствует
675	752587.72	4479461.19	Аналитический метод	0.10	Закрепление отсутствует
676	752590.64	4479455.55	Аналитический метод	0.10	Закрепление отсутствует
677	752591.86	4479453.20	Аналитический метод	0.10	Закрепление отсутствует
678	752705.99	4479512.40	Аналитический метод	0.10	Закрепление отсутствует
679	752710.15	4479514.56	Аналитический метод	0.10	Закрепление отсутствует
680	752766.72	4479610.05	Аналитический метод	0.10	Закрепление отсутствует
681	752783.81	4479621.12	Аналитический метод	0.10	Закрепление отсутствует
682	752787.45	4479618.78	Аналитический метод	0.10	Закрепление отсутствует
683	752791.79	4479616.49	Аналитический метод	0.10	Закрепление отсутствует
684	752796.24	4479614.76	Аналитический метод	0.10	Закрепление отсутствует
685	752801.06	4479613.26	Аналитический метод	0.10	Закрепление отсутствует
686	752805.86	4479612.35	Аналитический метод	0.10	Закрепление отсутствует
687	752810.75	4479612.05	Аналитический метод	0.10	Закрепление отсутствует
688	752815.69	4479612.05	Аналитический метод	0.10	Закрепление отсутствует
689	752820.57	4479612.51	Аналитический метод	0.10	Закрепление отсутствует
690	752825.24	4479613.53	Аналитический метод	0.10	Закрепление отсутствует
691	752830.03	4479614.97	Аналитический метод	0.10	Закрепление отсутствует
692	752834.52	4479616.89	Аналитический метод	0.10	Закрепление отсутствует
693	752838.87	4479619.25	Аналитический метод	0.10	Закрепление отсутствует
694	752843.03	4479622.15	Аналитический метод	0.10	Закрепление отсутствует
695	752846.52	4479625.05	Аналитический метод	0.10	Закрепление отсутствует
696	752849.97	4479628.50	Аналитический метод	0.10	Закрепление отсутствует
697	752853.12	4479632.36	Аналитический метод	0.10	Закрепление отсутствует

2. Сведения о характерных точках границ объекта

Обозначение характерных точек границ	Координаты, м		Метод определения координат характерной точки	Средняя квадратическая погрешность положения характерной точки (M1), м	Описание обозначения точки на местности (при наличии)
	X	Y			
1	2	3	4	5	6
698	752858.15	4479640.50	Аналитический метод	0.10	Закрепление отсутствует
699	752858.69	4479641.49	Аналитический метод	0.10	Закрепление отсутствует
700	753150.73	4479443.27	Аналитический метод	0.10	Закрепление отсутствует
701	753178.67	4479424.31	Аналитический метод	0.10	Закрепление отсутствует
702	753179.24	4479425.12	Аналитический метод	0.10	Закрепление отсутствует
703	753185.72	4479421.42	Аналитический метод	0.10	Закрепление отсутствует
704	753177.73	4479407.60	Аналитический метод	0.10	Закрепление отсутствует
705	753200.21	4479394.60	Аналитический метод	0.10	Закрепление отсутствует
706	753219.14	4479427.33	Аналитический метод	0.10	Закрепление отсутствует
707	753196.65	4479440.33	Аналитический метод	0.10	Закрепление отсутствует
708	753188.72	4479426.62	Аналитический метод	0.10	Закрепление отсутствует
709	753182.63	4479430.09	Аналитический метод	0.10	Закрепление отсутствует
710	753183.16	4479430.92	Аналитический метод	0.10	Закрепление отсутствует
711	753154.80	4479450.17	Аналитический метод	0.10	Закрепление отсутствует
712	752862.12	4479648.83	Аналитический метод	0.10	Закрепление отсутствует
713	752863.58	4479653.76	Аналитический метод	0.10	Закрепление отсутствует
714	752864.49	4479658.42	Аналитический метод	0.10	Закрепление отсутствует
715	752865.05	4479663.17	Аналитический метод	0.10	Закрепление отсутствует
716	752865.05	4479667.89	Аналитический метод	0.10	Закрепление отсутствует
717	752864.66	4479672.62	Аналитический метод	0.10	Закрепление отсутствует
718	752863.74	4479677.21	Аналитический метод	0.10	Закрепление отсутствует
719	752862.56	4479681.52	Аналитический метод	0.10	Закрепление отсутствует
720	752860.81	4479686.24	Аналитический метод	0.10	Закрепление отсутствует
721	752856.14	4479694.47	Аналитический метод	0.10	Закрепление отсутствует
722	752853.08	4479698.38	Аналитический метод	0.10	Закрепление отсутствует

2. Сведения о характерных точках границ объекта

Обозначение характерных точек границ	Координаты, м		Метод определения координат характерной точки	Средняя квадратическая погрешность положения характерной точки (M1), м	Описание обозначения точки на местности (при наличии)
	X	Y			
1	2	3	4	5	6
723	752831.46	4479713.56	Аналитический метод	0.10	Закрепление отсутствует
724	752826.74	4479715.12	Аналитический метод	0.10	Закрепление отсутствует
725	752821.85	4479716.28	Аналитический метод	0.10	Закрепление отсутствует
726	752819.30	4479716.68	Аналитический метод	0.10	Закрепление отсутствует
727	752824.19	4479724.96	Аналитический метод	0.10	Закрепление отсутствует
728	752824.69	4479725.80	Аналитический метод	0.10	Закрепление отсутствует
729	752825.55	4479728.87	Аналитический метод	0.10	Закрепление отсутствует
730	752875.59	4479908.30	Аналитический метод	0.10	Закрепление отсутствует
731	753082.25	4480224.95	Аналитический метод	0.10	Закрепление отсутствует
732	753247.73	4480494.03	Аналитический метод	0.10	Закрепление отсутствует
733	753332.33	4480620.12	Аналитический метод	0.10	Закрепление отсутствует
734	753418.12	4480749.24	Аналитический метод	0.10	Закрепление отсутствует
735	753452.65	4480766.38	Аналитический метод	0.10	Закрепление отсутствует
736	753455.33	4480761.01	Аналитический метод	0.10	Закрепление отсутствует
737	753483.37	4480774.93	Аналитический метод	0.10	Закрепление отсутствует
738	753480.64	4480780.26	Аналитический метод	0.10	Закрепление отсутствует
739	753486.12	4480782.98	Аналитический метод	0.10	Закрепление отсутствует
740	753489.53	4480784.68	Аналитический метод	0.10	Закрепление отсутствует
741	753511.63	4480795.64	Аналитический метод	0.10	Закрепление отсутствует
742	753515.66	4480797.65	Аналитический метод	0.10	Закрепление отсутствует
743	753531.00	4480805.25	Аналитический метод	0.10	Закрепление отсутствует
744	753619.01	4481066.64	Аналитический метод	0.10	Закрепление отсутствует
745	753629.98	4481099.21	Аналитический метод	0.10	Закрепление отсутствует
746	753704.90	4481212.30	Аналитический метод	0.10	Закрепление отсутствует
747	753780.62	4481325.39	Аналитический метод	0.10	Закрепление отсутствует

2. Сведения о характерных точках границ объекта

Обозначение характерных точек границ	Координаты, м		Метод определения координат характерной точки	Средняя квадратическая погрешность положения характерной точки (M1), м	Описание обозначения точки на местности (при наличии)
	X	Y			
1	2	3	4	5	6
1	753787.53	4481419.62	Аналитический метод	0.10	Закрепление отсутствует
748	750068.93	4476221.82	Аналитический метод	0.10	Закрепление отсутствует
749	750068.21	4476222.52	Аналитический метод	0.10	Закрепление отсутствует
750	750067.51	4476221.80	Аналитический метод	0.10	Закрепление отсутствует
751	750068.23	4476221.10	Аналитический метод	0.10	Закрепление отсутствует
748	750068.93	4476221.82	Аналитический метод	0.10	Закрепление отсутствует
752	750083.00	4476236.29	Аналитический метод	0.10	Закрепление отсутствует
753	750082.28	4476236.99	Аналитический метод	0.10	Закрепление отсутствует
754	750081.59	4476236.27	Аналитический метод	0.10	Закрепление отсутствует
755	750082.30	4476235.58	Аналитический метод	0.10	Закрепление отсутствует
752	750083.00	4476236.29	Аналитический метод	0.10	Закрепление отсутствует
756	750750.20	4475979.18	Аналитический метод	0.10	Закрепление отсутствует
757	750750.17	4475980.18	Аналитический метод	0.10	Закрепление отсутствует
758	750749.17	4475980.15	Аналитический метод	0.10	Закрепление отсутствует
759	750749.20	4475979.15	Аналитический метод	0.10	Закрепление отсутствует
756	750750.20	4475979.18	Аналитический метод	0.10	Закрепление отсутствует
760	750750.27	4475992.33	Аналитический метод	0.10	Закрепление отсутствует
761	750750.25	4475993.33	Аналитический метод	0.10	Закрепление отсутствует
762	750749.25	4475993.30	Аналитический метод	0.10	Закрепление отсутствует
763	750749.27	4475992.30	Аналитический метод	0.10	Закрепление отсутствует
760	750750.27	4475992.33	Аналитический метод	0.10	Закрепление отсутствует
764	747594.41	4472683.01	Аналитический метод	0.10	Закрепление отсутствует
765	747593.53	4472683.48	Аналитический метод	0.10	Закрепление отсутствует
766	747593.06	4472682.60	Аналитический метод	0.10	Закрепление отсутствует
767	747593.94	4472682.13	Аналитический метод	0.10	Закрепление отсутствует

2. Сведения о характерных точках границ объекта

Обозначение характерных точек границ	Координаты, м		Метод определения координат характерной точки	Средняя квадратическая погрешность положения характерной точки (M1), м	Описание обозначения точки на местности (при наличии)
	X	Y			
1	2	3	4	5	6
764	747594.41	4472683.01	Аналитический метод	0.10	Закрепление отсутствует
768	747599.63	4472692.70	Аналитический метод	0.10	Закрепление отсутствует
769	747598.74	4472693.17	Аналитический метод	0.10	Закрепление отсутствует
770	747598.27	4472692.29	Аналитический метод	0.10	Закрепление отсутствует
771	747599.15	4472691.81	Аналитический метод	0.10	Закрепление отсутствует
768	747599.63	4472692.70	Аналитический метод	0.10	Закрепление отсутствует
772	747640.57	4472658.18	Аналитический метод	0.10	Закрепление отсутствует
773	747639.69	4472658.65	Аналитический метод	0.10	Закрепление отсутствует
774	747639.21	4472657.77	Аналитический метод	0.10	Закрепление отсутствует
775	747640.09	4472657.29	Аналитический метод	0.10	Закрепление отсутствует
772	747640.57	4472658.18	Аналитический метод	0.10	Закрепление отсутствует
776	747645.78	4472667.86	Аналитический метод	0.10	Закрепление отсутствует
777	747644.90	4472668.33	Аналитический метод	0.10	Закрепление отсутствует
778	747644.42	4472667.45	Аналитический метод	0.10	Закрепление отсутствует
779	747645.30	4472666.98	Аналитический метод	0.10	Закрепление отсутствует
776	747645.78	4472667.86	Аналитический метод	0.10	Закрепление отсутствует
780	746321.54	4471083.25	Аналитический метод	0.10	Закрепление отсутствует
781	746321.18	4471084.19	Аналитический метод	0.10	Закрепление отсутствует
782	746320.25	4471083.82	Аналитический метод	0.10	Закрепление отсутствует
783	746320.61	4471082.89	Аналитический метод	0.10	Закрепление отсутствует
780	746321.54	4471083.25	Аналитический метод	0.10	Закрепление отсутствует
784	746328.04	4471086.02	Аналитический метод	0.10	Закрепление отсутствует
785	746327.67	4471086.95	Аналитический метод	0.10	Закрепление отсутствует
786	746326.74	4471086.58	Аналитический метод	0.10	Закрепление отсутствует
787	746327.11	4471085.65	Аналитический метод	0.10	Закрепление отсутствует

2. Сведения о характерных точках границ объекта

Обозначение характерных точек границ	Координаты, м		Метод определения координат характерной точки	Средняя квадратическая погрешность положения характерной точки (M1), м	Описание обозначения точки на местности (при наличии)
	X	Y			
1	2	3	4	5	6
784	746328.04	4471086.02	Аналитический метод	0.10	Закрепление отсутствует
788	745437.78	4469899.47	Аналитический метод	0.10	Закрепление отсутствует
789	745437.05	4469900.15	Аналитический метод	0.10	Закрепление отсутствует
790	745436.36	4469899.42	Аналитический метод	0.10	Закрепление отсутствует
791	745437.10	4469898.74	Аналитический метод	0.10	Закрепление отсутствует
788	745437.78	4469899.47	Аналитический метод	0.10	Закрепление отсутствует
792	745442.55	4469904.59	Аналитический метод	0.10	Закрепление отсутствует
793	745441.82	4469905.27	Аналитический метод	0.10	Закрепление отсутствует
794	745441.14	4469904.54	Аналитический метод	0.10	Закрепление отсутствует
795	745441.87	4469903.86	Аналитический метод	0.10	Закрепление отсутствует
792	745442.55	4469904.59	Аналитический метод	0.10	Закрепление отсутствует
796	742382.80	4464509.36	Аналитический метод	0.10	Закрепление отсутствует
797	742381.87	4464509.70	Аналитический метод	0.10	Закрепление отсутствует
798	742381.52	4464508.77	Аналитический метод	0.10	Закрепление отсутствует
799	742382.46	4464508.42	Аналитический метод	0.10	Закрепление отсутствует
796	742382.80	4464509.36	Аналитический метод	0.10	Закрепление отсутствует
800	742386.88	4464520.40	Аналитический метод	0.10	Закрепление отсутствует
801	742385.95	4464520.74	Аналитический метод	0.10	Закрепление отсутствует
802	742385.60	4464519.81	Аналитический метод	0.10	Закрепление отсутствует
803	742386.54	4464519.46	Аналитический метод	0.10	Закрепление отсутствует
800	742386.88	4464520.40	Аналитический метод	0.10	Закрепление отсутствует
804	742429.76	4464488.07	Аналитический метод	0.10	Закрепление отсутствует
805	742428.83	4464488.42	Аналитический метод	0.10	Закрепление отсутствует
806	742428.48	4464487.48	Аналитический метод	0.10	Закрепление отсутствует
807	742429.42	4464487.13	Аналитический метод	0.10	Закрепление отсутствует

2. Сведения о характерных точках границ объекта

Обозначение характерных точек границ	Координаты, м		Метод определения координат характерной точки	Средняя квадратическая погрешность положения характерной точки (M1), м	Описание обозначения точки на местности (при наличии)
	X	Y			
1	2	3	4	5	6
804	742429.76	4464488.07	Аналитический метод	0.10	Закрепление отсутствует
808	742434.58	4464501.78	Аналитический метод	0.10	Закрепление отсутствует
809	742433.65	4464502.13	Аналитический метод	0.10	Закрепление отсутствует
810	742433.30	4464501.19	Аналитический метод	0.10	Закрепление отсутствует
811	742434.24	4464500.84	Аналитический метод	0.10	Закрепление отсутствует
808	742434.58	4464501.78	Аналитический метод	0.10	Закрепление отсутствует
812	742455.02	4463521.48	Аналитический метод	0.10	Закрепление отсутствует
813	742454.41	4463522.28	Аналитический метод	0.10	Закрепление отсутствует
814	742453.62	4463521.67	Аналитический метод	0.10	Закрепление отсутствует
815	742454.23	4463520.88	Аналитический метод	0.10	Закрепление отсутствует
812	742455.02	4463521.48	Аналитический метод	0.10	Закрепление отсутствует
816	742461.74	4463512.74	Аналитический метод	0.10	Закрепление отсутствует
817	742461.13	4463513.53	Аналитический метод	0.10	Закрепление отсутствует
818	742460.33	4463512.93	Аналитический метод	0.10	Закрепление отсутствует
819	742460.94	4463512.13	Аналитический метод	0.10	Закрепление отсутствует
816	742461.74	4463512.74	Аналитический метод	0.10	Закрепление отсутствует
820	742494.38	4463553.97	Аналитический метод	0.10	Закрепление отсутствует
821	742493.77	4463554.76	Аналитический метод	0.10	Закрепление отсутствует
822	742492.98	4463554.16	Аналитический метод	0.10	Закрепление отсутствует
823	742493.59	4463553.36	Аналитический метод	0.10	Закрепление отсутствует
820	742494.38	4463553.97	Аналитический метод	0.10	Закрепление отсутствует
824	742501.06	4463545.23	Аналитический метод	0.10	Закрепление отсутствует
825	742500.45	4463546.03	Аналитический метод	0.10	Закрепление отсутствует
826	742499.66	4463545.42	Аналитический метод	0.10	Закрепление отсутствует
827	742500.27	4463544.62	Аналитический метод	0.10	Закрепление отсутствует

2. Сведения о характерных точках границ объекта

Обозначение характерных точек границ	Координаты, м		Метод определения координат характерной точки	Средняя квадратическая погрешность положения характерной точки (M1), м	Описание обозначения точки на местности (при наличии)
	X	Y			
1	2	3	4	5	6
824	742501.06	4463545.23	Аналитический метод	0.10	Закрепление отсутствует
828	741567.23	4460093.44	Аналитический метод	0.10	Закрепление отсутствует
829	741566.26	4460093.71	Аналитический метод	0.10	Закрепление отсутствует
830	741565.99	4460092.75	Аналитический метод	0.10	Закрепление отсутствует
831	741566.95	4460092.47	Аналитический метод	0.10	Закрепление отсутствует
828	741567.23	4460093.44	Аналитический метод	0.10	Закрепление отсутствует
832	741577.81	4460090.43	Аналитический метод	0.10	Закрепление отсутствует
833	741576.85	4460090.70	Аналитический метод	0.10	Закрепление отсутствует
834	741576.57	4460089.74	Аналитический метод	0.10	Закрепление отсутствует
835	741577.54	4460089.47	Аналитический метод	0.10	Закрепление отсутствует
832	741577.81	4460090.43	Аналитический метод	0.10	Закрепление отсутствует
836	741582.06	4460142.24	Аналитический метод	0.10	Закрепление отсутствует
837	741581.10	4460142.51	Аналитический метод	0.10	Закрепление отсутствует
838	741580.83	4460141.55	Аналитический метод	0.10	Закрепление отсутствует
839	741581.79	4460141.28	Аналитический метод	0.10	Закрепление отсутствует
836	741582.06	4460142.24	Аналитический метод	0.10	Закрепление отсутствует
840	741592.17	4460139.41	Аналитический метод	0.10	Закрепление отсутствует
841	741591.22	4460139.72	Аналитический метод	0.10	Закрепление отсутствует
842	741590.92	4460138.76	Аналитический метод	0.10	Закрепление отсутствует
843	741591.87	4460138.46	Аналитический метод	0.10	Закрепление отсутствует
840	741592.17	4460139.41	Аналитический метод	0.10	Закрепление отсутствует
844	739102.38	4455161.22	Аналитический метод	0.10	Закрепление отсутствует
845	739102.26	4455162.21	Аналитический метод	0.10	Закрепление отсутствует
846	739101.27	4455162.10	Аналитический метод	0.10	Закрепление отсутствует
847	739101.38	4455161.11	Аналитический метод	0.10	Закрепление отсутствует

2. Сведения о характерных точках границ объекта

Обозначение характерных точек границ	Координаты, м		Метод определения координат характерной точки	Средняя квадратическая погрешность положения характерной точки (M1), м	Описание обозначения точки на местности (при наличии)
	X	Y			
1	2	3	4	5	6
844	739102.38	4455161.22	Аналитический метод	0.10	Закрепление отсутствует
848	739103.06	4455155.26	Аналитический метод	0.10	Закрепление отсутствует
849	739102.94	4455156.25	Аналитический метод	0.10	Закрепление отсутствует
850	739101.95	4455156.14	Аналитический метод	0.10	Закрепление отсутствует
851	739102.06	4455155.15	Аналитический метод	0.10	Закрепление отсутствует
848	739103.06	4455155.26	Аналитический метод	0.10	Закрепление отсутствует
852	739154.52	4455144.57	Аналитический метод	0.10	Закрепление отсутствует
853	739153.55	4455144.80	Аналитический метод	0.10	Закрепление отсутствует
854	739153.32	4455143.83	Аналитический метод	0.10	Закрепление отсутствует
855	739154.29	4455143.59	Аналитический метод	0.10	Закрепление отсутствует
852	739154.52	4455144.57	Аналитический метод	0.10	Закрепление отсутствует
856	739155.93	4455150.40	Аналитический метод	0.10	Закрепление отсутствует
857	739154.96	4455150.63	Аналитический метод	0.10	Закрепление отсутствует
858	739154.72	4455149.66	Аналитический метод	0.10	Закрепление отсутствует
859	739155.69	4455149.42	Аналитический метод	0.10	Закрепление отсутствует
856	739155.93	4455150.40	Аналитический метод	0.10	Закрепление отсутствует
860	738805.71	4454693.75	Аналитический метод	0.10	Закрепление отсутствует
861	738805.48	4454694.73	Аналитический метод	0.10	Закрепление отсутствует
862	738804.51	4454694.50	Аналитический метод	0.10	Закрепление отсутствует
863	738804.74	4454693.52	Аналитический метод	0.10	Закрепление отсутствует
860	738805.71	4454693.75	Аналитический метод	0.10	Закрепление отсутствует
864	738807.31	4454686.94	Аналитический метод	0.10	Закрепление отсутствует
865	738807.08	4454687.91	Аналитический метод	0.10	Закрепление отсутствует
866	738806.10	4454687.68	Аналитический метод	0.10	Закрепление отсутствует
867	738806.33	4454686.71	Аналитический метод	0.10	Закрепление отсутствует

2. Сведения о характерных точках границ объекта

Обозначение характерных точек границ	Координаты, м		Метод определения координат характерной точки	Средняя квадратическая погрешность положения характерной точки (M1), м	Описание обозначения точки на местности (при наличии)
	X	Y			
1	2	3	4	5	6
864	738807.31	4454686.94	Аналитический метод	0.10	Закрепление отсутствует
868	738876.13	4454710.25	Аналитический метод	0.10	Закрепление отсутствует
869	738875.90	4454711.23	Аналитический метод	0.10	Закрепление отсутствует
870	738874.93	4454711.00	Аналитический метод	0.10	Закрепление отсутствует
871	738875.16	4454710.02	Аналитический метод	0.10	Закрепление отсутствует
868	738876.13	4454710.25	Аналитический метод	0.10	Закрепление отсутствует
872	738877.73	4454703.44	Аналитический метод	0.10	Закрепление отсутствует
873	738877.50	4454704.41	Аналитический метод	0.10	Закрепление отсутствует
874	738876.53	4454704.18	Аналитический метод	0.10	Закрепление отсутствует
875	738876.76	4454703.21	Аналитический метод	0.10	Закрепление отсутствует
872	738877.73	4454703.44	Аналитический метод	0.10	Закрепление отсутствует
876	737300.00	4452338.29	Аналитический метод	0.10	Закрепление отсутствует
877	737299.70	4452339.25	Аналитический метод	0.10	Закрепление отсутствует
878	737298.74	4452338.94	Аналитический метод	0.10	Закрепление отсутствует
879	737299.05	4452337.99	Аналитический метод	0.10	Закрепление отсутствует
876	737300.00	4452338.29	Аналитический метод	0.10	Закрепление отсутствует
880	737305.71	4452340.11	Аналитический метод	0.10	Закрепление отсутствует
881	737305.41	4452341.06	Аналитический метод	0.10	Закрепление отсутствует
882	737304.46	4452340.76	Аналитический метод	0.10	Закрепление отсутствует
883	737304.76	4452339.81	Аналитический метод	0.10	Закрепление отсутствует
880	737305.71	4452340.11	Аналитический метод	0.10	Закрепление отсутствует
884	737308.63	4452408.23	Аналитический метод	0.10	Закрепление отсутствует
885	737308.46	4452409.22	Аналитический метод	0.10	Закрепление отсутствует
886	737307.48	4452409.05	Аналитический метод	0.10	Закрепление отсутствует
887	737307.65	4452408.06	Аналитический метод	0.10	Закрепление отсутствует

2. Сведения о характерных точках границ объекта

Обозначение характерных точек границ	Координаты, м		Метод определения координат характерной точки	Средняя квадратическая погрешность положения характерной точки (M1), м	Описание обозначения точки на местности (при наличии)
	X	Y			
1	2	3	4	5	6
884	737308.63	4452408.23	Аналитический метод	0.10	Закрепление отсутствует
888	737313.26	4452348.45	Аналитический метод	0.10	Закрепление отсутствует
889	737313.11	4452349.44	Аналитический метод	0.10	Закрепление отсутствует
890	737312.12	4452349.28	Аналитический метод	0.10	Закрепление отсутствует
891	737312.28	4452348.29	Аналитический метод	0.10	Закрепление отсутствует
888	737313.26	4452348.45	Аналитический метод	0.10	Закрепление отсутствует
892	737314.05	4452409.15	Аналитический метод	0.10	Закрепление отсутствует
893	737313.89	4452410.14	Аналитический метод	0.10	Закрепление отсутствует
894	737312.90	4452409.97	Аналитический метод	0.10	Закрепление отсутствует
895	737313.07	4452408.99	Аналитический метод	0.10	Закрепление отсутствует
892	737314.05	4452409.15	Аналитический метод	0.10	Закрепление отсутствует
896	737318.70	4452349.32	Аналитический метод	0.10	Закрепление отсутствует
897	737318.54	4452350.31	Аналитический метод	0.10	Закрепление отсутствует
898	737317.55	4452350.15	Аналитический метод	0.10	Закрепление отсутствует
899	737317.71	4452349.16	Аналитический метод	0.10	Закрепление отсутствует
896	737318.70	4452349.32	Аналитический метод	0.10	Закрепление отсутствует
900	737198.76	4452119.12	Аналитический метод	0.10	Закрепление отсутствует
901	737198.37	4452120.04	Аналитический метод	0.10	Закрепление отсутствует
902	737197.45	4452119.65	Аналитический метод	0.10	Закрепление отсутствует
903	737197.84	4452118.73	Аналитический метод	0.10	Закрепление отсутствует
900	737198.76	4452119.12	Аналитический метод	0.10	Закрепление отсутствует
904	737202.81	4452108.89	Аналитический метод	0.10	Закрепление отсутствует
905	737202.42	4452109.81	Аналитический метод	0.10	Закрепление отсутствует
906	737201.50	4452109.42	Аналитический метод	0.10	Закрепление отсутствует
907	737201.89	4452108.50	Аналитический метод	0.10	Закрепление отсутствует

2. Сведения о характерных точках границ объекта

Обозначение характерных точек границ	Координаты, м		Метод определения координат характерной точки	Средняя квадратическая погрешность положения характерной точки (M1), м	Описание обозначения точки на местности (при наличии)
	X	Y			
1	2	3	4	5	6
904	737202.81	4452108.89	Аналитический метод	0.10	Закрепление отсутствует
908	737245.97	4452135.58	Аналитический метод	0.10	Закрепление отсутствует
909	737245.58	4452136.50	Аналитический метод	0.10	Закрепление отсутствует
910	737244.66	4452136.11	Аналитический метод	0.10	Закрепление отсутствует
911	737245.05	4452135.19	Аналитический метод	0.10	Закрепление отсутствует
908	737245.97	4452135.58	Аналитический метод	0.10	Закрепление отсутствует
912	737250.03	4452125.35	Аналитический метод	0.10	Закрепление отсутствует
913	737249.64	4452126.27	Аналитический метод	0.10	Закрепление отсутствует
914	737248.72	4452125.88	Аналитический метод	0.10	Закрепление отсутствует
915	737249.11	4452124.96	Аналитический метод	0.10	Закрепление отсутствует
912	737250.03	4452125.35	Аналитический метод	0.10	Закрепление отсутствует
916	732647.47	4449146.63	Аналитический метод	0.10	Закрепление отсутствует
917	732646.76	4449147.34	Аналитический метод	0.10	Закрепление отсутствует
918	732646.05	4449146.64	Аналитический метод	0.10	Закрепление отсутствует
919	732646.76	4449145.92	Аналитический метод	0.10	Закрепление отсутствует
916	732647.47	4449146.63	Аналитический метод	0.10	Закрепление отсутствует
920	732651.07	4449150.22	Аналитический метод	0.10	Закрепление отсутствует
921	732650.36	4449150.93	Аналитический метод	0.10	Закрепление отсутствует
922	732649.65	4449150.23	Аналитический метод	0.10	Закрепление отсутствует
923	732650.36	4449149.52	Аналитический метод	0.10	Закрепление отсутствует
920	732651.07	4449150.22	Аналитический метод	0.10	Закрепление отсутствует
924	732682.29	4449110.64	Аналитический метод	0.10	Закрепление отсутствует
925	732681.58	4449111.35	Аналитический метод	0.10	Закрепление отсутствует
926	732680.87	4449110.65	Аналитический метод	0.10	Закрепление отсутствует
927	732681.57	4449109.94	Аналитический метод	0.10	Закрепление отсутствует

2. Сведения о характерных точках границ объекта

Обозначение характерных точек границ	Координаты, м		Метод определения координат характерной точки	Средняя квадратическая погрешность положения характерной точки (M1), м	Описание обозначения точки на местности (при наличии)
	X	Y			
1	2	3	4	5	6
924	732682.29	4449110.64	Аналитический метод	0.10	Закрепление отсутствует
928	732684.83	4449113.77	Аналитический метод	0.10	Закрепление отсутствует
929	732684.13	4449114.49	Аналитический метод	0.10	Закрепление отсутствует
930	732683.42	4449113.78	Аналитический метод	0.10	Закрепление отсутствует
931	732684.12	4449113.07	Аналитический метод	0.10	Закрепление отсутствует
928	732684.83	4449113.77	Аналитический метод	0.10	Закрепление отсутствует
932	730493.09	4446059.44	Аналитический метод	0.10	Закрепление отсутствует
933	730492.18	4446059.85	Аналитический метод	0.10	Закрепление отсутствует
934	730491.77	4446058.93	Аналитический метод	0.10	Закрепление отсутствует
935	730492.68	4446058.52	Аналитический метод	0.10	Закрепление отсутствует
932	730493.09	4446059.44	Аналитический метод	0.10	Закрепление отсутствует
936	730500.38	4446056.14	Аналитический метод	0.10	Закрепление отсутствует
937	730499.47	4446056.55	Аналитический метод	0.10	Закрепление отсутствует
938	730499.06	4446055.63	Аналитический метод	0.10	Закрепление отсутствует
939	730499.97	4446055.22	Аналитический метод	0.10	Закрепление отсутствует
936	730500.38	4446056.14	Аналитический метод	0.10	Закрепление отсутствует
940	730513.92	4446104.89	Аналитический метод	0.10	Закрепление отсутствует
941	730513.00	4446105.30	Аналитический метод	0.10	Закрепление отсутствует
942	730512.60	4446104.39	Аналитический метод	0.10	Закрепление отсутствует
943	730513.51	4446103.98	Аналитический метод	0.10	Закрепление отсутствует
940	730513.92	4446104.89	Аналитический метод	0.10	Закрепление отсутствует
944	730521.20	4446101.59	Аналитический метод	0.10	Закрепление отсутствует
945	730520.29	4446102.00	Аналитический метод	0.10	Закрепление отсутствует
946	730519.88	4446101.09	Аналитический метод	0.10	Закрепление отсутствует
947	730520.80	4446100.68	Аналитический метод	0.10	Закрепление отсутствует

2. Сведения о характерных точках границ объекта

Обозначение характерных точек границ	Координаты, м		Метод определения координат характерной точки	Средняя квадратическая погрешность положения характерной точки (M1), м	Описание обозначения точки на местности (при наличии)
	X	Y			
1	2	3	4	5	6
944	730521.20	4446101.59	Аналитический метод	0.10	Закрепление отсутствует
948	729850.90	4445774.88	Аналитический метод	0.10	Закрепление отсутствует
949	729850.54	4445775.81	Аналитический метод	0.10	Закрепление отсутствует
950	729849.61	4445775.45	Аналитический метод	0.10	Закрепление отсутствует
951	729849.97	4445774.52	Аналитический метод	0.10	Закрепление отсутствует
948	729850.90	4445774.88	Аналитический метод	0.10	Закрепление отсутствует
952	729854.22	4445775.89	Аналитический метод	0.10	Закрепление отсутствует
953	729853.86	4445776.82	Аналитический метод	0.10	Закрепление отсутствует
954	729852.92	4445776.46	Аналитический метод	0.10	Закрепление отсутствует
955	729853.29	4445775.53	Аналитический метод	0.10	Закрепление отсутствует
952	729854.22	4445775.89	Аналитический метод	0.10	Закрепление отсутствует
956	729868.29	4445727.69	Аналитический метод	0.10	Закрепление отсутствует
957	729867.92	4445728.62	Аналитический метод	0.10	Закрепление отсутствует
958	729866.99	4445728.26	Аналитический метод	0.10	Закрепление отсутствует
959	729867.35	4445727.33	Аналитический метод	0.10	Закрепление отсутствует
956	729868.29	4445727.69	Аналитический метод	0.10	Закрепление отсутствует
960	729872.46	4445729.36	Аналитический метод	0.10	Закрепление отсутствует
961	729872.10	4445730.30	Аналитический метод	0.10	Закрепление отсутствует
962	729871.16	4445729.94	Аналитический метод	0.10	Закрепление отсутствует
963	729871.52	4445729.00	Аналитический метод	0.10	Закрепление отсутствует
960	729872.46	4445729.36	Аналитический метод	0.10	Закрепление отсутствует
964	726951.58	4444038.99	Аналитический метод	0.10	Закрепление отсутствует
965	726951.47	4444039.99	Аналитический метод	0.10	Закрепление отсутствует
966	726950.47	4444039.87	Аналитический метод	0.10	Закрепление отсутствует
967	726950.59	4444038.88	Аналитический метод	0.10	Закрепление отсутствует

2. Сведения о характерных точках границ объекта


Обозначение характерных точек границ	Координаты, м		Метод определения координат характерной точки	Средняя квадратическая погрешность положения характерной точки (M1), м	Описание обозначения точки на местности (при наличии)
	X	Y			
1	2	3	4	5	6
964	726951.58	4444038.99	Аналитический метод	0.10	Закрепление отсутствует
968	726957.81	4443989.38	Аналитический метод	0.10	Закрепление отсутствует
969	726957.69	4443990.37	Аналитический метод	0.10	Закрепление отсутствует
970	726956.70	4443990.26	Аналитический метод	0.10	Закрепление отсутствует
971	726956.81	4443989.27	Аналитический метод	0.10	Закрепление отсутствует
968	726957.81	4443989.38	Аналитический метод	0.10	Закрепление отсутствует
972	726959.74	4444040.06	Аналитический метод	0.10	Закрепление отсутствует
973	726959.63	4444041.06	Аналитический метод	0.10	Закрепление отсутствует
974	726958.64	4444040.94	Аналитический метод	0.10	Закрепление отсутствует
975	726958.75	4444039.95	Аналитический метод	0.10	Закрепление отсутствует
972	726959.74	4444040.06	Аналитический метод	0.10	Закрепление отсутствует
976	726965.74	4443990.45	Аналитический метод	0.10	Закрепление отсутствует
977	726965.62	4443991.45	Аналитический метод	0.10	Закрепление отсутствует
978	726964.63	4443991.33	Аналитический метод	0.10	Закрепление отсутствует
979	726964.74	4443990.34	Аналитический метод	0.10	Закрепление отсутствует
976	726965.74	4443990.45	Аналитический метод	0.10	Закрепление отсутствует
980	726767.01	4443864.44	Аналитический метод	0.10	Закрепление отсутствует
981	726766.93	4443865.44	Аналитический метод	0.10	Закрепление отсутствует
982	726765.93	4443865.36	Аналитический метод	0.10	Закрепление отсутствует
983	726766.02	4443864.36	Аналитический метод	0.10	Закрепление отсутствует
980	726767.01	4443864.44	Аналитический метод	0.10	Закрепление отсутствует
984	726766.20	4443872.63	Аналитический метод	0.10	Закрепление отсутствует
985	726766.12	4443873.63	Аналитический метод	0.10	Закрепление отсутствует
986	726765.12	4443873.55	Аналитический метод	0.10	Закрепление отсутствует
987	726765.20	4443872.55	Аналитический метод	0.10	Закрепление отсутствует

2. Сведения о характерных точках границ объекта

Обозначение характерных точек границ	Координаты, м		Метод определения координат характерной точки	Средняя квадратическая погрешность положения характерной точки (M1), м	Описание обозначения точки на местности (при наличии)
	X	Y			
1	2	3	4	5	6
984	726766.20	4443872.63	Аналитический метод	0.10	Закрепление отсутствует
988	726815.98	4443877.05	Аналитический метод	0.10	Закрепление отсутствует
989	726815.89	4443878.04	Аналитический метод	0.10	Закрепление отсутствует
990	726814.90	4443877.96	Аналитический метод	0.10	Закрепление отсутствует
991	726814.98	4443876.96	Аналитический метод	0.10	Закрепление отсутствует
988	726815.98	4443877.05	Аналитический метод	0.10	Закрепление отсутствует
992	726816.80	4443869.09	Аналитический метод	0.10	Закрепление отсутствует
993	726816.71	4443870.09	Аналитический метод	0.10	Закрепление отсутствует
994	726815.72	4443870.00	Аналитический метод	0.10	Закрепление отсутствует
995	726815.80	4443869.01	Аналитический метод	0.10	Закрепление отсутствует
992	726816.80	4443869.09	Аналитический метод	0.10	Закрепление отсутствует

3. Сведения о характерных точках части (частей) границы объекта

Обозначение характерных точек части границы	Координаты, м		Метод определения координат характерной точки	Средняя квадратическая погрешность положения характерной точки (M1), м	Описание обозначения точки на местности (при наличии)
	X	Y			
1	2	3	4	5	6
-	-	-	-	-	-

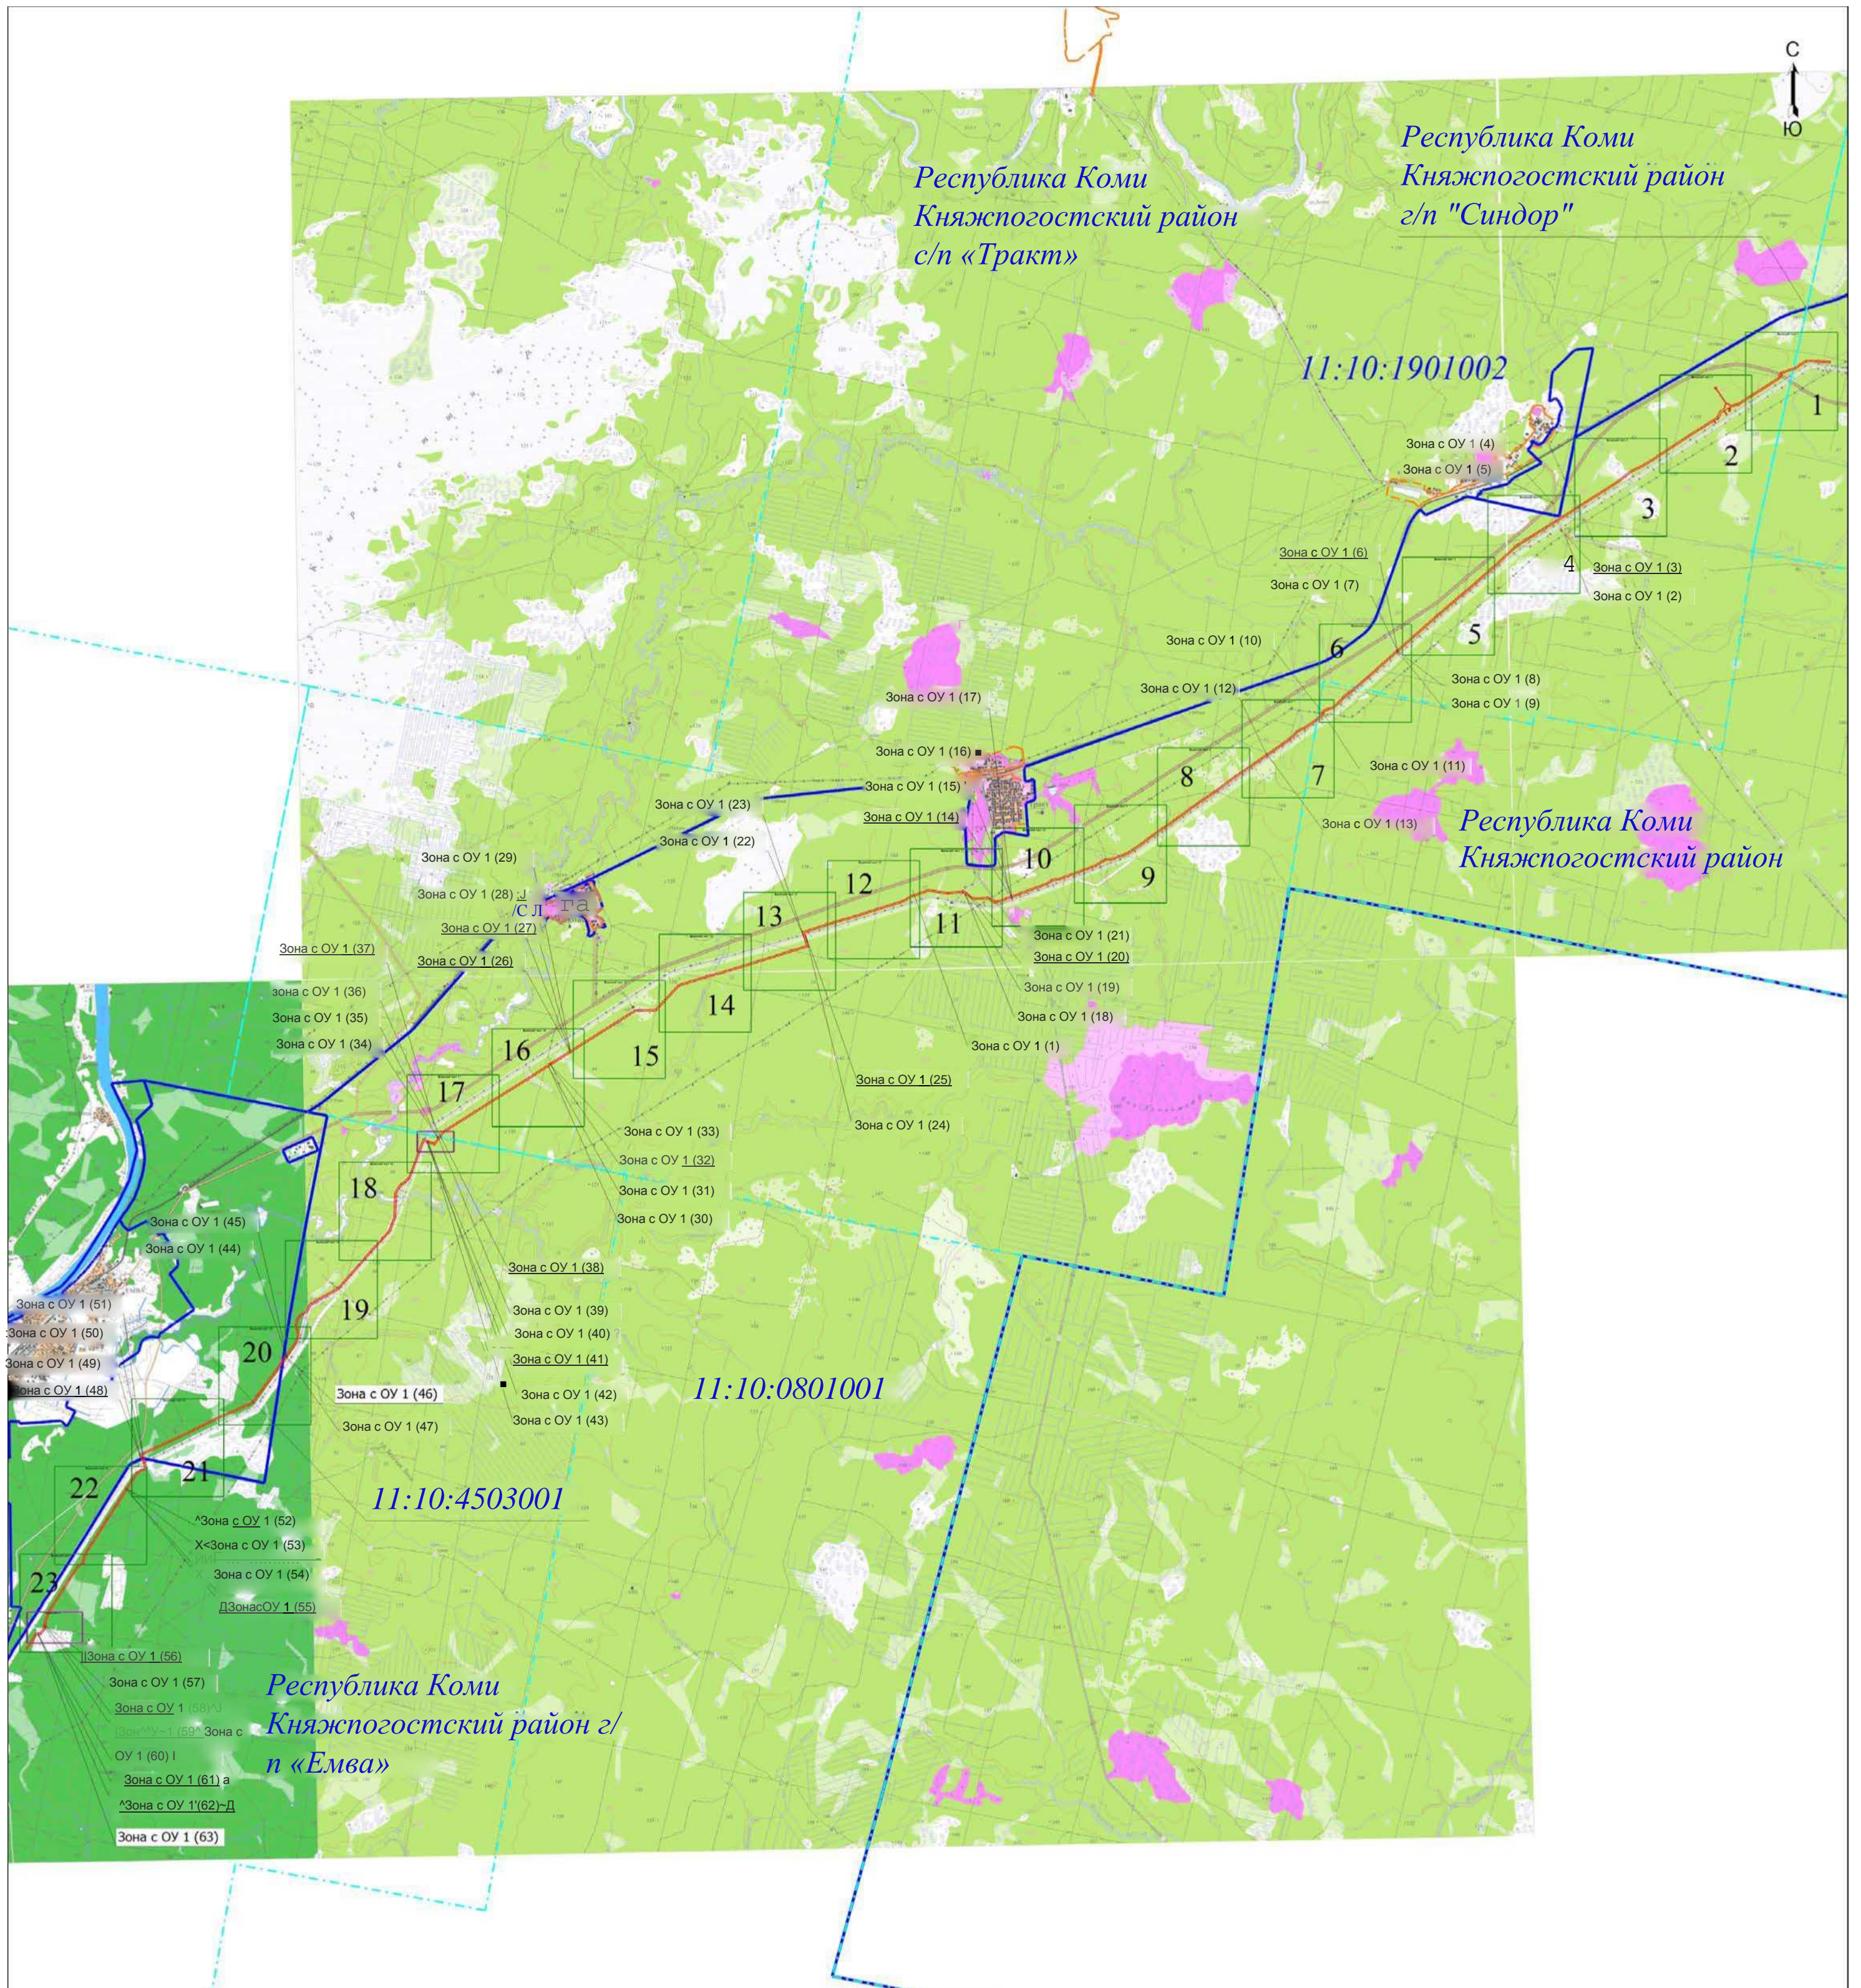

Масштаб 1:100000

Условные обозначения

- - Проектная граница публичного сервитута
- - Граница населенного пункта
- - Граница муниципального образования
- 11:10:0801001 - Номер кадастрового квартала
- - Граница выноски

- Зона с ОУ 1 (1) - Зона с особыми условиями использования территории
- - Граница между субъектами РФ
- - Граница выносного листа
- 1 - Номер выносного листа
- - Граница кадастрового квартала



Раздел 4
 Схема расположения границ публичного сервитута

Выносной лист 1



Условные обозначения - Проектная граница публичного сервитута

Зона с ОУ 1 (1) - Зона с особыми условиями использования территории
 :99 - Кадастровый номер земельного участка

- Граница муниципального образования
 Республика Коми - Наименование субъекта РФ с/п «Тракт» - Наименование сельского поселения
 - проектное местоположение инженерного сооружения (Магистральный газопровод)
 - проектное местоположение инженерного сооружения (ось ВОД)

- Характерная точка границы, сведения о которой позволяют однозначно определить ее положение на местности
 • - Обозначение новой характерной точки
 1 - Существующая часть границы, имеющиеся в ЕГРП сведения о которой достаточны для определения ее местоположения
 - Обозначение границы муниципального образования

Княжпогостский район - Наименование муниципального района 11:10:0801001 - Номер кадастрового квартала
 11:10-3.3 - Граница кадастрового квартала

Подпись



Дата "13" сентября 2022 г.



Масштаб 1:5000

Условные обозначения

- - Характерная точка границы, сведения о которой позволяют однозначно определить ее положение на местности
- 1 - Обозначение новой характерной точки
- :99 - Кадастровый номер земельного участка
- - проектное местоположение инженерного сооружения (катодная защита)
- Князпогостский район - Наименование муниципального района
- 11:10:0801001 - Номер кадастрового квартала
- - проектное местоположение инженерного сооружения (Магистральный газопровод)
- - проектное местоположение инженерного сооружения (ось ВОЛС)
- - проектное местоположение инженерного сооружения (Телемеханика)
- - проектное местоположение инженерного сооружения (ВЛ 10 кВ)
- Зона с ОУ 1 (1) - Зона с особыми условиями использования территории
- - Проектная граница публичного сервитута
- - Существующая часть границы, имеющиеся в ЕГРН сведения о которой достаточны для определения ее местоположения
- с/п «Тракт» - Наименование сельского поселения
- Республика Коми - Наименование субъекта РФ
- - Граница кадастрового квартала
- - проектное местоположение инженерного сооружения (ось ВОД)
- - проектное местоположение инженерного сооружения (Электрохимзащита)
- - проектное местоположение инженерного сооружения (кабельная линия 0.23 кВ)
- - проектное местоположение инженерного сооружения (Подъездная автодорога)



Подпись _____

Место для оттиска печати

Дата "13" сентября 2022 г.

Схема расположения границ публичного сервитута

УТи(ПриналиЧіў)лица, составившего описание местоположения границ объекта

Республика Коми
Княжпогостский район
с/п «Тракт»

С
Ю

11:10:0801001:3138 (3)

Зона с ОУ 1 (1)

668

155

667

156

666

157

магистральный газопровод

665

158

664

159


ось ВОД

11:10:0801001

160

Масштаб 1:5000

Условные обозначения


 - Проектная граница публичного сервитута


 - Зона с особыми условиями использования территории Зона с ОУ 1


:99 - Кадастровый номер земельного участка

Республика Коми - Наименование субъекта РФ


с/п «Тракт» - Наименование сельского поселения

 - проектное местоположение инженерного сооружения (Магистральный газопровод)

 - Граница кадастрового квартала


 - Характерная точка границы, сведения о которой позволяют однозначно определить ее положение на местности

1 - Обозначение новой характерной точки

 - Существующая часть границы, имеющиеся в ЕГРН сведения о которой достаточны для определения ее местоположения

Княжпогостский район - Наименование муниципального района

11:10:0801001 - Номер кадастрового квартала

 - проектное местоположение инженерного сооружения (ось ВОД)



Подпись

Дата "13" сентября 2022 г.



Масштаб 1:5000

Условные обозначения

- - Проектная граница публичного сервитута
- Зона с ОУ 1 (1) - Зона с особыми условиями использования территории
- 11:10:0801001 - Номер кадастрового квартала
- Княжпогостский район - Наименование муниципального района
- - - - проектное местоположение инженерного сооружения (Магистральный газопровод)
- - - - - - Граница кадастрового квартала

- - Характерная точка границы, сведения о которой позволяют однозначно определить ее положение на местности
- 1 - Обозначение новой характерной точки
- - Существующая часть границы, имеющиеся в ЕГРН сведения о которой достаточны для определения ее местоположения
- Республика Коми - Наименование субъекта РФ
- с/п «Тракт» - Наименование сельского поселения
- - - - - - проектное местоположение инженерного сооружения (ось ВОД)



Подпись _____

Дата "13" сентября 2022 г.



Масштаб 1:5000

Условные обозначения

- - Проектная граница публично сервитута
- - Граница кадастрового квартала
- 1 - Обозначение новой характерной точки
- Республика Коми - Наименование субъекта РФ
- 11:10:0801001 - Номер кадастрового квартала
- - Характерная точка границы, сведения о которой позволяют однозначно определить ее положение на местности
- :205 - Кадастровый номер земельного участка
- Княжпогостский район - Наименование муниципального района
- - - - - проектное местоположение инженерного сооружения (Магистральный газопровод)
- Зона с ОУ 1 (1) - Зона с особыми условиями использования территории Зона с ОУ 1
- — — — — Существующая часть границы, имеющиеся в ЕГРН сведения о которой достаточны для определения ее местоположения
- с/п «Тракт» - Наименование сельского поселения
- - - - - проектное местоположение инженерного сооружения (ось ВОД)

Подпись _____

Дата "13" сентября 2022 г.



Масштаб 1:5000

Условные обозначения

- - Характерная точка границы, сведения о которой позволяют однозначно определить ее положение на местности
- 1 - Обозначение новой характерной точки
- 98 - Кадастровый номер земельного участка

Республика Коми - Наименование субъекта РФ

с/п «Тракт» - Наименование сельского поселения

----- проектное местоположение инженерного сооружения (Магистральный газопровод)

Зона с ОУ 1 (1) - Зона с особыми условиями использования территории Зона с ОУ 1

----- - Проектная граница публичного сервитута

----- - Существующая часть границы, имеющиеся в ЕГРН сведения о которой достаточны для определения ее местоположения

Княжпогостский район - Наименование муниципального района

11:10:0801001 - Номер кадастрового квартала

----- - Граница кадастрового квартала



Подпись

Дата "13" сентября 2022 г.



Масштаб 1:5000

Условные обозначения - Проектная граница публичногo сервитута

Зона с ОУ 1 (1) - Зона с особыми условиями использования территории
:193 - Кадастровый номер земельного участка

Республика Коми - Наименование субъекта РФ
с/п «Тракт» - Наименование сельского поселения

----- проектное местоположение инженерного сооружения (Магистральный газопровод)

- - Характерная точка границы, сведения о которой позволяют однозначно определить ее положение на местности
- 1 - Обозначение новой характерной точки
- - Существующая часть границы, имеющиеся в ЕГРП сведения о которой достаточны для определения ее местоположения

Княжпогостский район - Наименование муниципального района

11:10:0801001 - Номер кадастрового квартала

----- Граница кадастрового квартала



Подпись

Дата "13" сентября 2022 г.



Условные обозначения

— - Проектная граница публичного сервитута

Зона с ОУ 1 (1) - Зона с особыми условиями использования территории
:189 - Кадастровый номер земельного участка

— - Граница кадастрового квартала
Республика Коми - Наименование субъекта РФ
с/п «Тракт» - Наименование сельского поселения

• - Характерная точка границы, сведения о которой позволяют однозначно определить ее положение на местности
1 - Обозначение новой характерной точки
— - Существующая часть границы, имеющиеся в ЕГРН сведения о которой достаточны для определения ее местоположения
- - - - - проектное местоположение инженерного сооружения (Магистральный газопровод)
Княжпогостский район - Наименование муниципального района

Подпись _____



Дата "13" сентября 2022 г.



Масштаб 1:5000

Условные обозначения - Проектная граница публичного сервитута

Зона С ОУ 1 (1) " Зона с особыми условиями использования территории Зона с ОУ 1 : 184
- Кадастровый номер земельного участка

Республика Коми - Наименование субъекта РФ с/п
«Тракт» - Наименование сельского поселения
Граница кадастрового квартала

- - Характерная точка границы, сведения о которой позволяют однозначно определить ее положение на местности
- 1 - Обозначение новой характерной точки
- - Существующая часть границы, имеющиеся в ЕГРН сведения о которой достаточны для определения ее местоположения
- Княжпогостский район - Наименование муниципального района
- проектное местоположение инженерного сооружения (Магистральный газопровод)



Подпись

Дата "13" сентября 2022 г.

Схема расположения границ публичного сервитута

Выносной лист 10



Масштаб 1:5000

Условные обозначения

- - Проектная граница публичного сервитута
- Зона с ОУ 1 (1) - Зона с особыми условиями использования территории
- 179 - Кадастровый номер земельного участка
- - - - Граница населенного пункта
- - Наименование муниципального района
- - - - - - проектное местоположение инженерного сооружения (Магистральный газопровод)

- - Характерная точка границы, сведения о которой позволяют однозначно определить ее положение на местности
- 1 - Обозначение новой характерной точки
- - Существующая часть границы, имеющиеся в ЕГРН сведения о которой достаточны для определения ее местоположения
- - Наименование субъекта РФ
- - Наименование сельского поселения
- - Граница кадастрового квартала

Подпись _____



Дата "13" сентября 2022 г.

Республика Коми
Княжпогостский район
с/п «Тракт»



Масштаб 1:5000

Условные обозначения

- - Характерная точка границы, сведения о которой позволяют однозначно определить ее положение на местности
- 1 - Обозначение новой характерной точки
- :175 - Кадастровый номер земельного участка

Республика Коми - Наименование субъекта РФ с/п
«Тракт» - Наименование сельского поселения
11:10:0801001 - Номер кадастрового квартала

Зона с ОУ 1 (1) - Зона с особыми условиями использования территории Зона с ОУ 1

- - - - - Проектная граница публичного сервитута
- — — — — Существующая часть границы, имеющиеся в ЕГРН сведения о которой достаточны для определения ее местоположения

Княжпогостский район - Наименование муниципального района
- - - - - проектное местоположение инженерного сооружения (Магистральный газопровод)
- - - - - Граница кадастрового квартала



Место для оттиска печатного (Приложение) лица, составившего описание местоположения границ объекта



Республика Коми
Княжпогостский район
с/п «Тракт»



11:10:0801001

Масштаб 1:5000

Условные обозначения

- - Характерная точка границы, сведения о которой позволяют однозначно определить ее положение на местности
- 1 - Обозначение новой характерной точки
- :173 - Кадастровый номер земельного участка
- Зона с ОУ 1 (1) - Зона с особыми условиями использования территории
- - Проектная граница публичного сервитута
- - Существующая часть границы, имеющиеся в ЕГРН сведения о которой достаточны для определения ее местоположения
- 11:10:0801001 - Номер кадастрового квартала
- Княжпогостский район - Наименование муниципального района
- инженерного сооружения (Магистральный газопровод) - проектное местоположение
- Республика Коми - Наименование субъекта РФ
- с/п «Тракт» - Наименование сельского поселения
- - Граница кадастрового квартала



Подпись

Дата "13" сентября 2022 г.

Республика Коми
Княжпогостский район
с/п «Тракт»



Масштаб 1:5000

Условные обозначения - Проектная граница публичного сервитута

Зона с ОУ 1 (1) - Зона с особыми условиями использования территории
- Существующая часть границы, имеющиеся в ЕГРН сведения о которой достаточны для определения ее местоположения

Республика Коми - Наименование субъекта РФ

с/п «Тракт» - Наименование сельского поселения

----- проектное местоположение инженерного сооружения (Магистральный газопровод)

- Характерная точка границы, сведения о которой позволяют однозначно определить ее положение на местности
- Обозначение новой характерной точки
- 1 - Кадастровый номер земельного участка
- :445 Княжпогостский район - Наименование муниципального района 11:10:0801001 - Номер кадастрового квартала - Граница кадастрового квартала



Подпись

Дата "13" сентября 2022 г.

Схема расположения границ публичного сервитута

Место для оттиска печатного (Печатного) лица, составившего описание местоположения границ объекта



1 Республика Коми
 Княжпогостский район
 с/п «Тракт»

магистральный газопровод

Зона с ОУ 1 (1)

11:10:0801001

Условные обозначения - Проектная граница публичного сервитута

Зона с ОУ 1 (1) - Зона с особыми условиями использования территории
 :441 - Кадастровый номер земельного участка

Республика Коми - Наименование субъекта РФ с/п
 «Тракт» - Наименование сельского поселения
 ----- - Граница кадастрового квартала

- - Характерная точка границы, сведения о которой позволяют однозначно определить ее положение на местности
- 1 - Обозначение новой характерной точки
- - Существующая часть границы, имеющиеся в ЕГРП сведения о которой достаточны для определения ее местоположения

Княжпогостский район - Наименование муниципального района
 инженерного сооружения (Магистральный газопровод) 11:10:0801001 - Номер кадастрового квартала



Подпись

Дата "13" сентября 2022 г.



Масштаб 1:5000

Условные обозначения - Проектная граница публичногo сервитута

Зона с ОУ 1 (1) - Зона с особыми условиями использования территории
:433 - Кадастровый номер земельного участка

----- - проектное местоположение инженерного сооружения (Магистральный газопровод)
11:10:0801001 - Номер кадастрового квартала

- - Характерная точка границы, сведения о которой позволяют однозначно определить ее положение на местности
- 1 - Обозначение новой характерной точки
- - Существующая часть границы, имеющиеся в ЕГРН сведения о которой достаточны для определения ее местоположения
- - Граница кадастрового квартала



Подпись

Дата "13" сентября 2022 г.

Республика Коми
Княжпогостский район
с/п «Тракт»



11:10:0801001

11:10:0801001:3307.1

Масштаб 1:5000

- Условные обозначения - Проектная граница публичногo сервитута
- Зона с ОУ 1 (1) - Зона с особыми условиями использования территории
Кадастровый номер земельного участка
- Республика Коми - Наименование субъекта РФ
с/п «Тракт» - Наименование сельского поселения
- проектное местоположение инженерного сооружения (Магистральный газопровод)
- Характерная точка границы, сведения о которой позволяют однозначно определить ее положение на местности
- Обозначение новой характерной точки
 - Существующая часть границы, имеющиеся в ЕГРП сведения о которой достаточны для определения ее местоположения
- Княжпогостский район - Наименование муниципального района
11:10:0801001 - Номер кадастрового квартала
----- Граница кадастрового квартала



Подпись

Дата "13" сентября 2022 г.

Формат А2

Схема расположения границ публичного сервитута

Место для оттиска печатной формы лица, составившего описание местоположения границ объекта



Масштаб 1:5000

Условные обозначения - Проектная граница публичного сервитута

Зона с ОУ 1 (1) - Зона с особыми условиями использования территории
:436 - Кадастровый номер земельного участка

- Граница муниципального образования

Республика Коми - Наименование субъекта РФ
с/п «Тракт» - Наименование сельского поселения

----- Граница кадастрового квартала

• - Характерная точка границы, сведения о которой позволяют однозначно определить ее положение на местности

1 - Обозначение новой характерной точки

- Существующая часть границы, имеющиеся в ЕГРН сведения о которой достаточны для определения ее местоположения

- Обозначение границы муниципального образования

Княжпогостский район - Наименование муниципального района
1/10-0801001 - Номер кадастрового квартала


Подпись



Дата "13" сентября 2022 г.

Схема расположения границ публичного сервитута

Место для оттиска печати и подписи лица, составившего описание местоположения границ объекта

 


Подпись

Дата "13" сентября 2022 г.

Раздел 4

Схема расположения границ публичного сервитута
Выноска из листа № 17

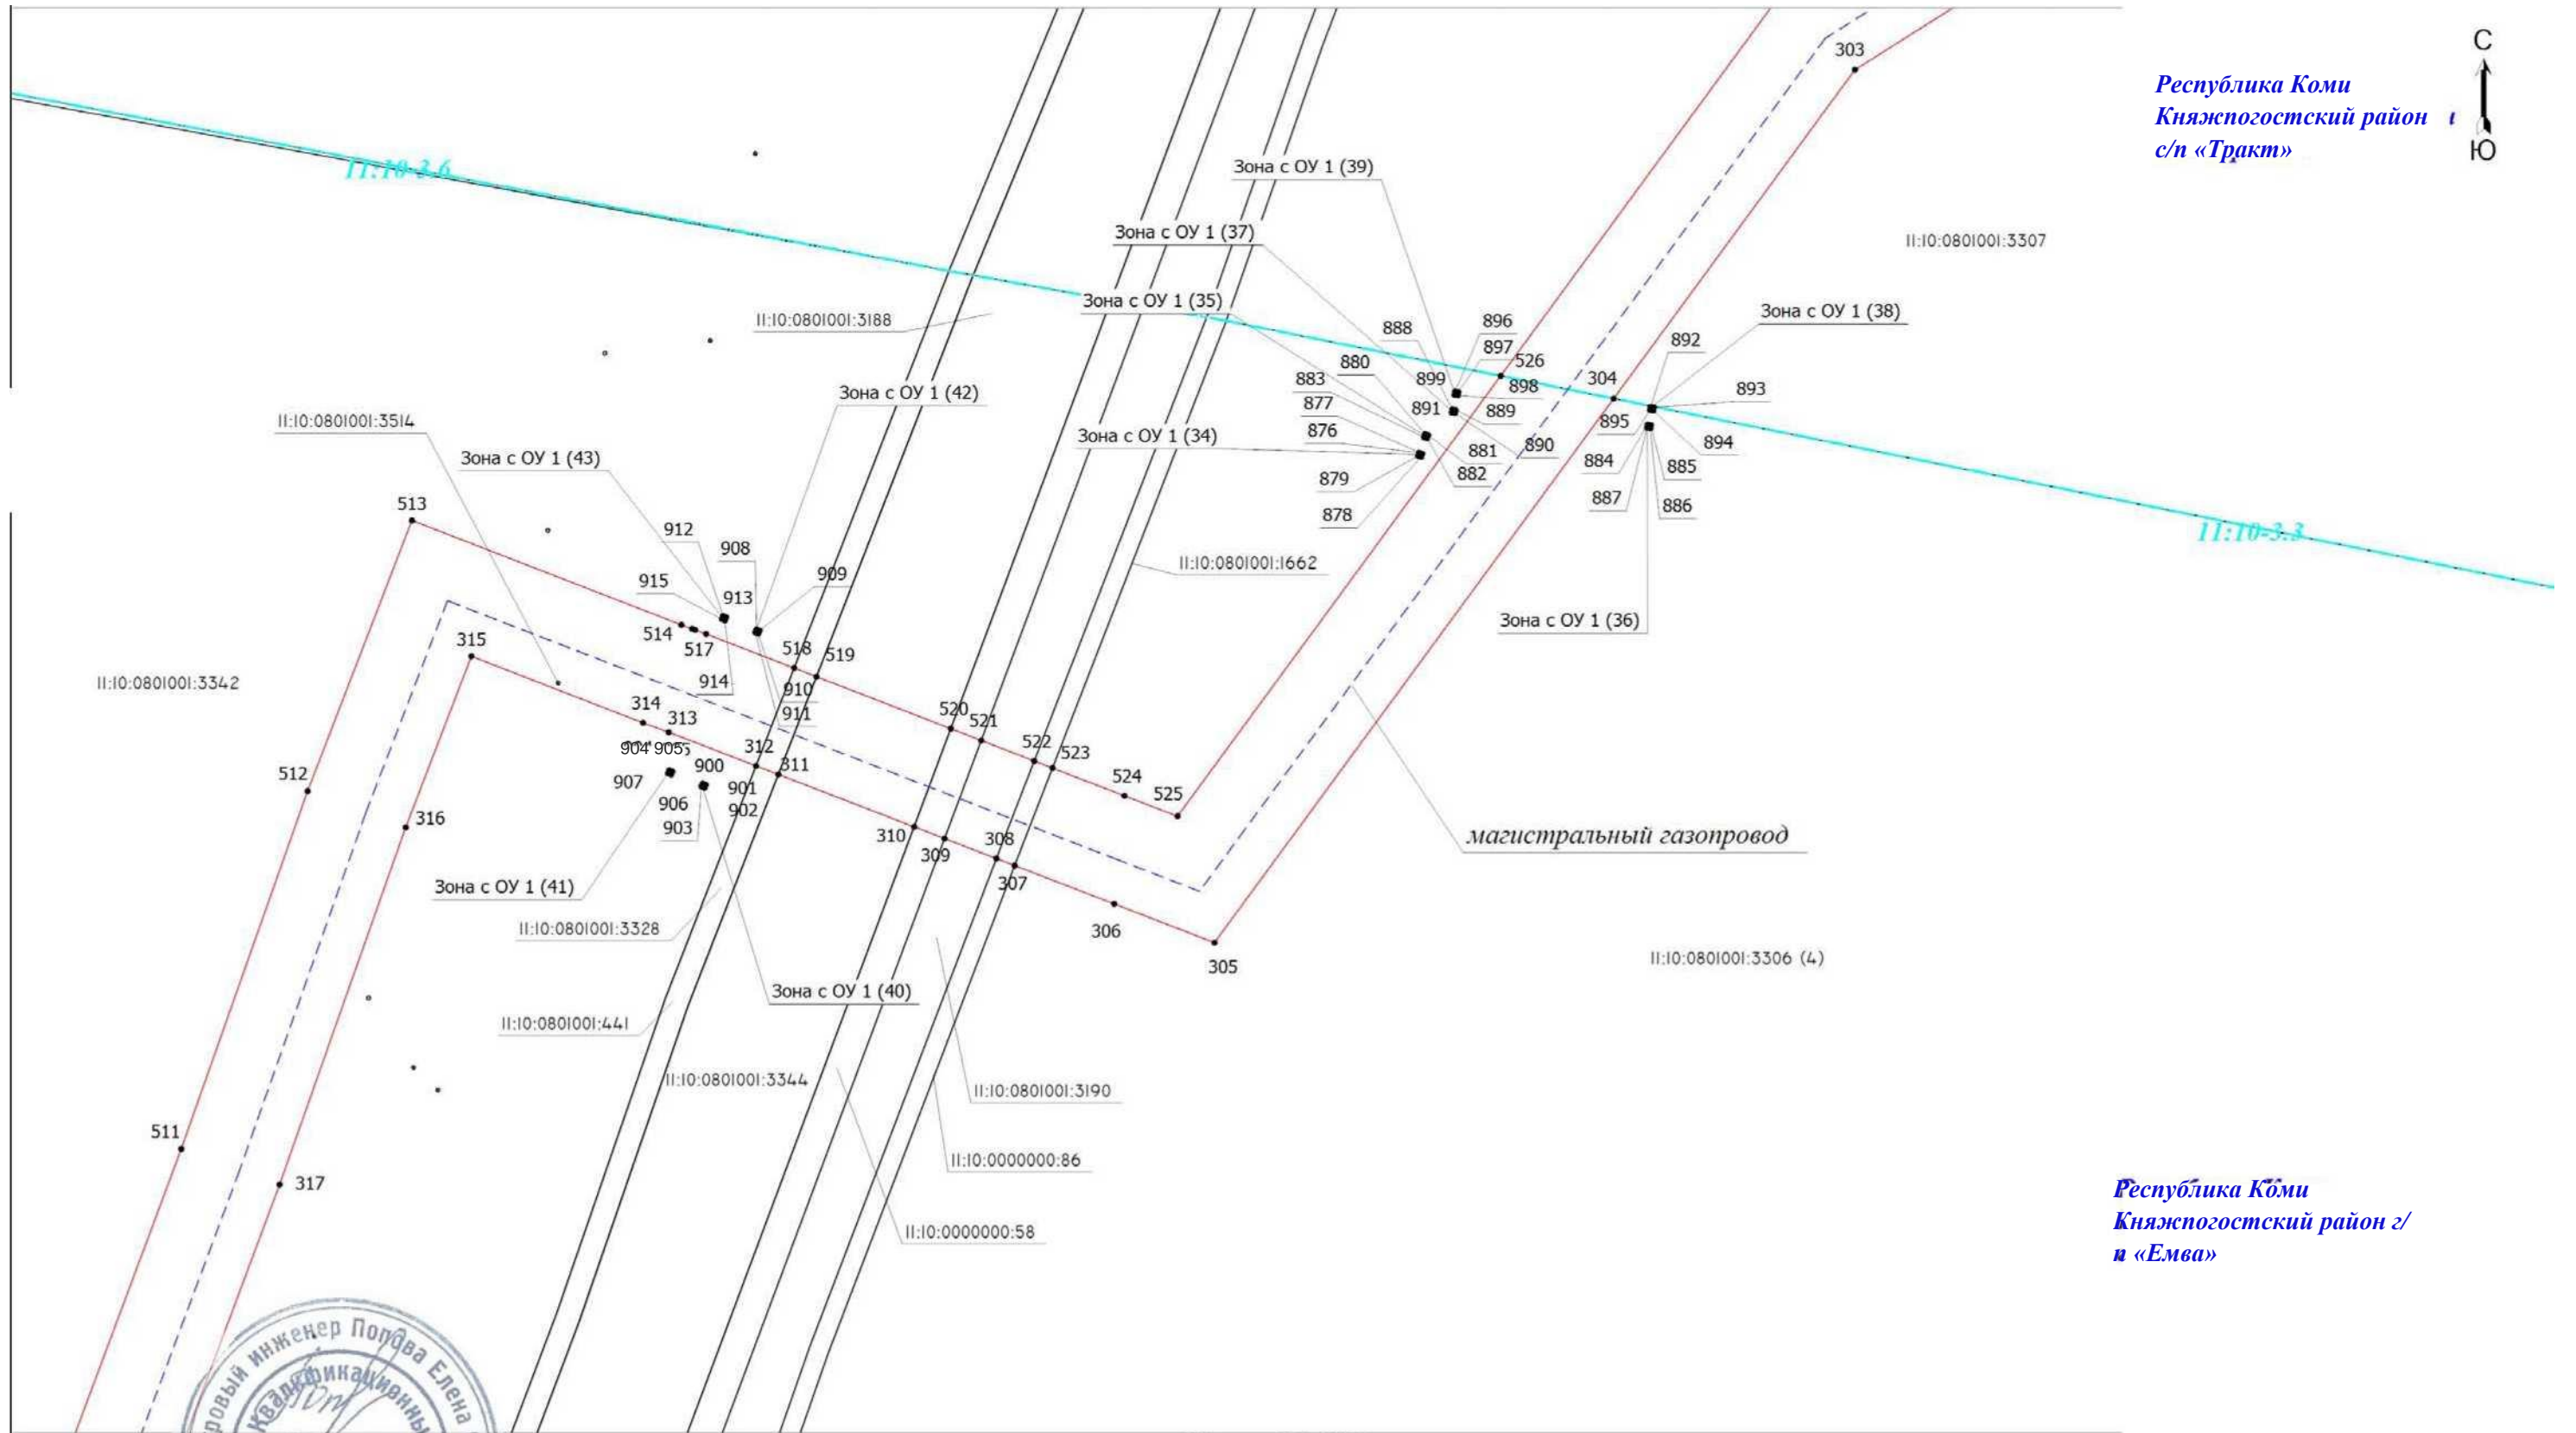

Республика Коми
Княжпогостский район
с/п «Тракт»



Республика Коми
Княжпогостский район
д/п «Емба»

Масштаб 1:2000

Подпись



Дата "13" сентября 2022 г.

Место для оттиска печати Прил. на ИЧ. лица, составившего описание местоположения границ объекта

Формат А3



Масштаб 1:5000

Условные обозначения - Проектная граница публично сервитута

Зона с ОУ 1 (1) - Зона с особыми условиями использования территории
11:10:0801001:3342 - Кадастровый номер земельного участка

Республика Коми - Наименование субъекта РФ г/п «Кива»
Княжпогостский район - Наименование городского поселения
- - - - - Граница кадастрового квартала

• - Характерная точка границы, сведения о которой позволяют однозначно определить ее положение на местности
1 - Обозначение новой характерной точки
- - - - - Существующая часть границы, имеющиеся в ЕГРП сведения о которой достаточны для определения ее местоположения

Княжпогостский район - Наименование муниципального района
инженерного сооружения (Магистральный газопровод) 11:10:0801001 - Номер кадастрового квартала



Подпись

Дата "13" сентября 2022 г.



Масштаб 1:5000

Условные обозначения

- - Проектная граница публичного сервитута
- Зона с ОУ 1 (1) - Зона с особыми условиями использования территории
- 139 - Кадастровый номер земельного участка
- Республика Коми** - Наименование субъекта РФ
- з/п «Емба»** - Наименование городского поселения
- 11:10:0801001** - Номер кадастрового квартала


- - Характерная точка границы, сведения о которой позволяют однозначно определить ее положение на местности
- 1 - Обозначение новой характерной точки
- - Существующая часть границы, имеющиеся в ЕГРН сведения о которой достаточны для определения ее местоположения
- Княжпогостский район** - Наименование муниципального района
- - - - - проектное местоположение инженерного сооружения (Магистральный газопровод)
- - Граница кадастрового квартала



Подпись _____

Дата "13" сентября 2022 г.

Схема расположения границ публичного сервитута

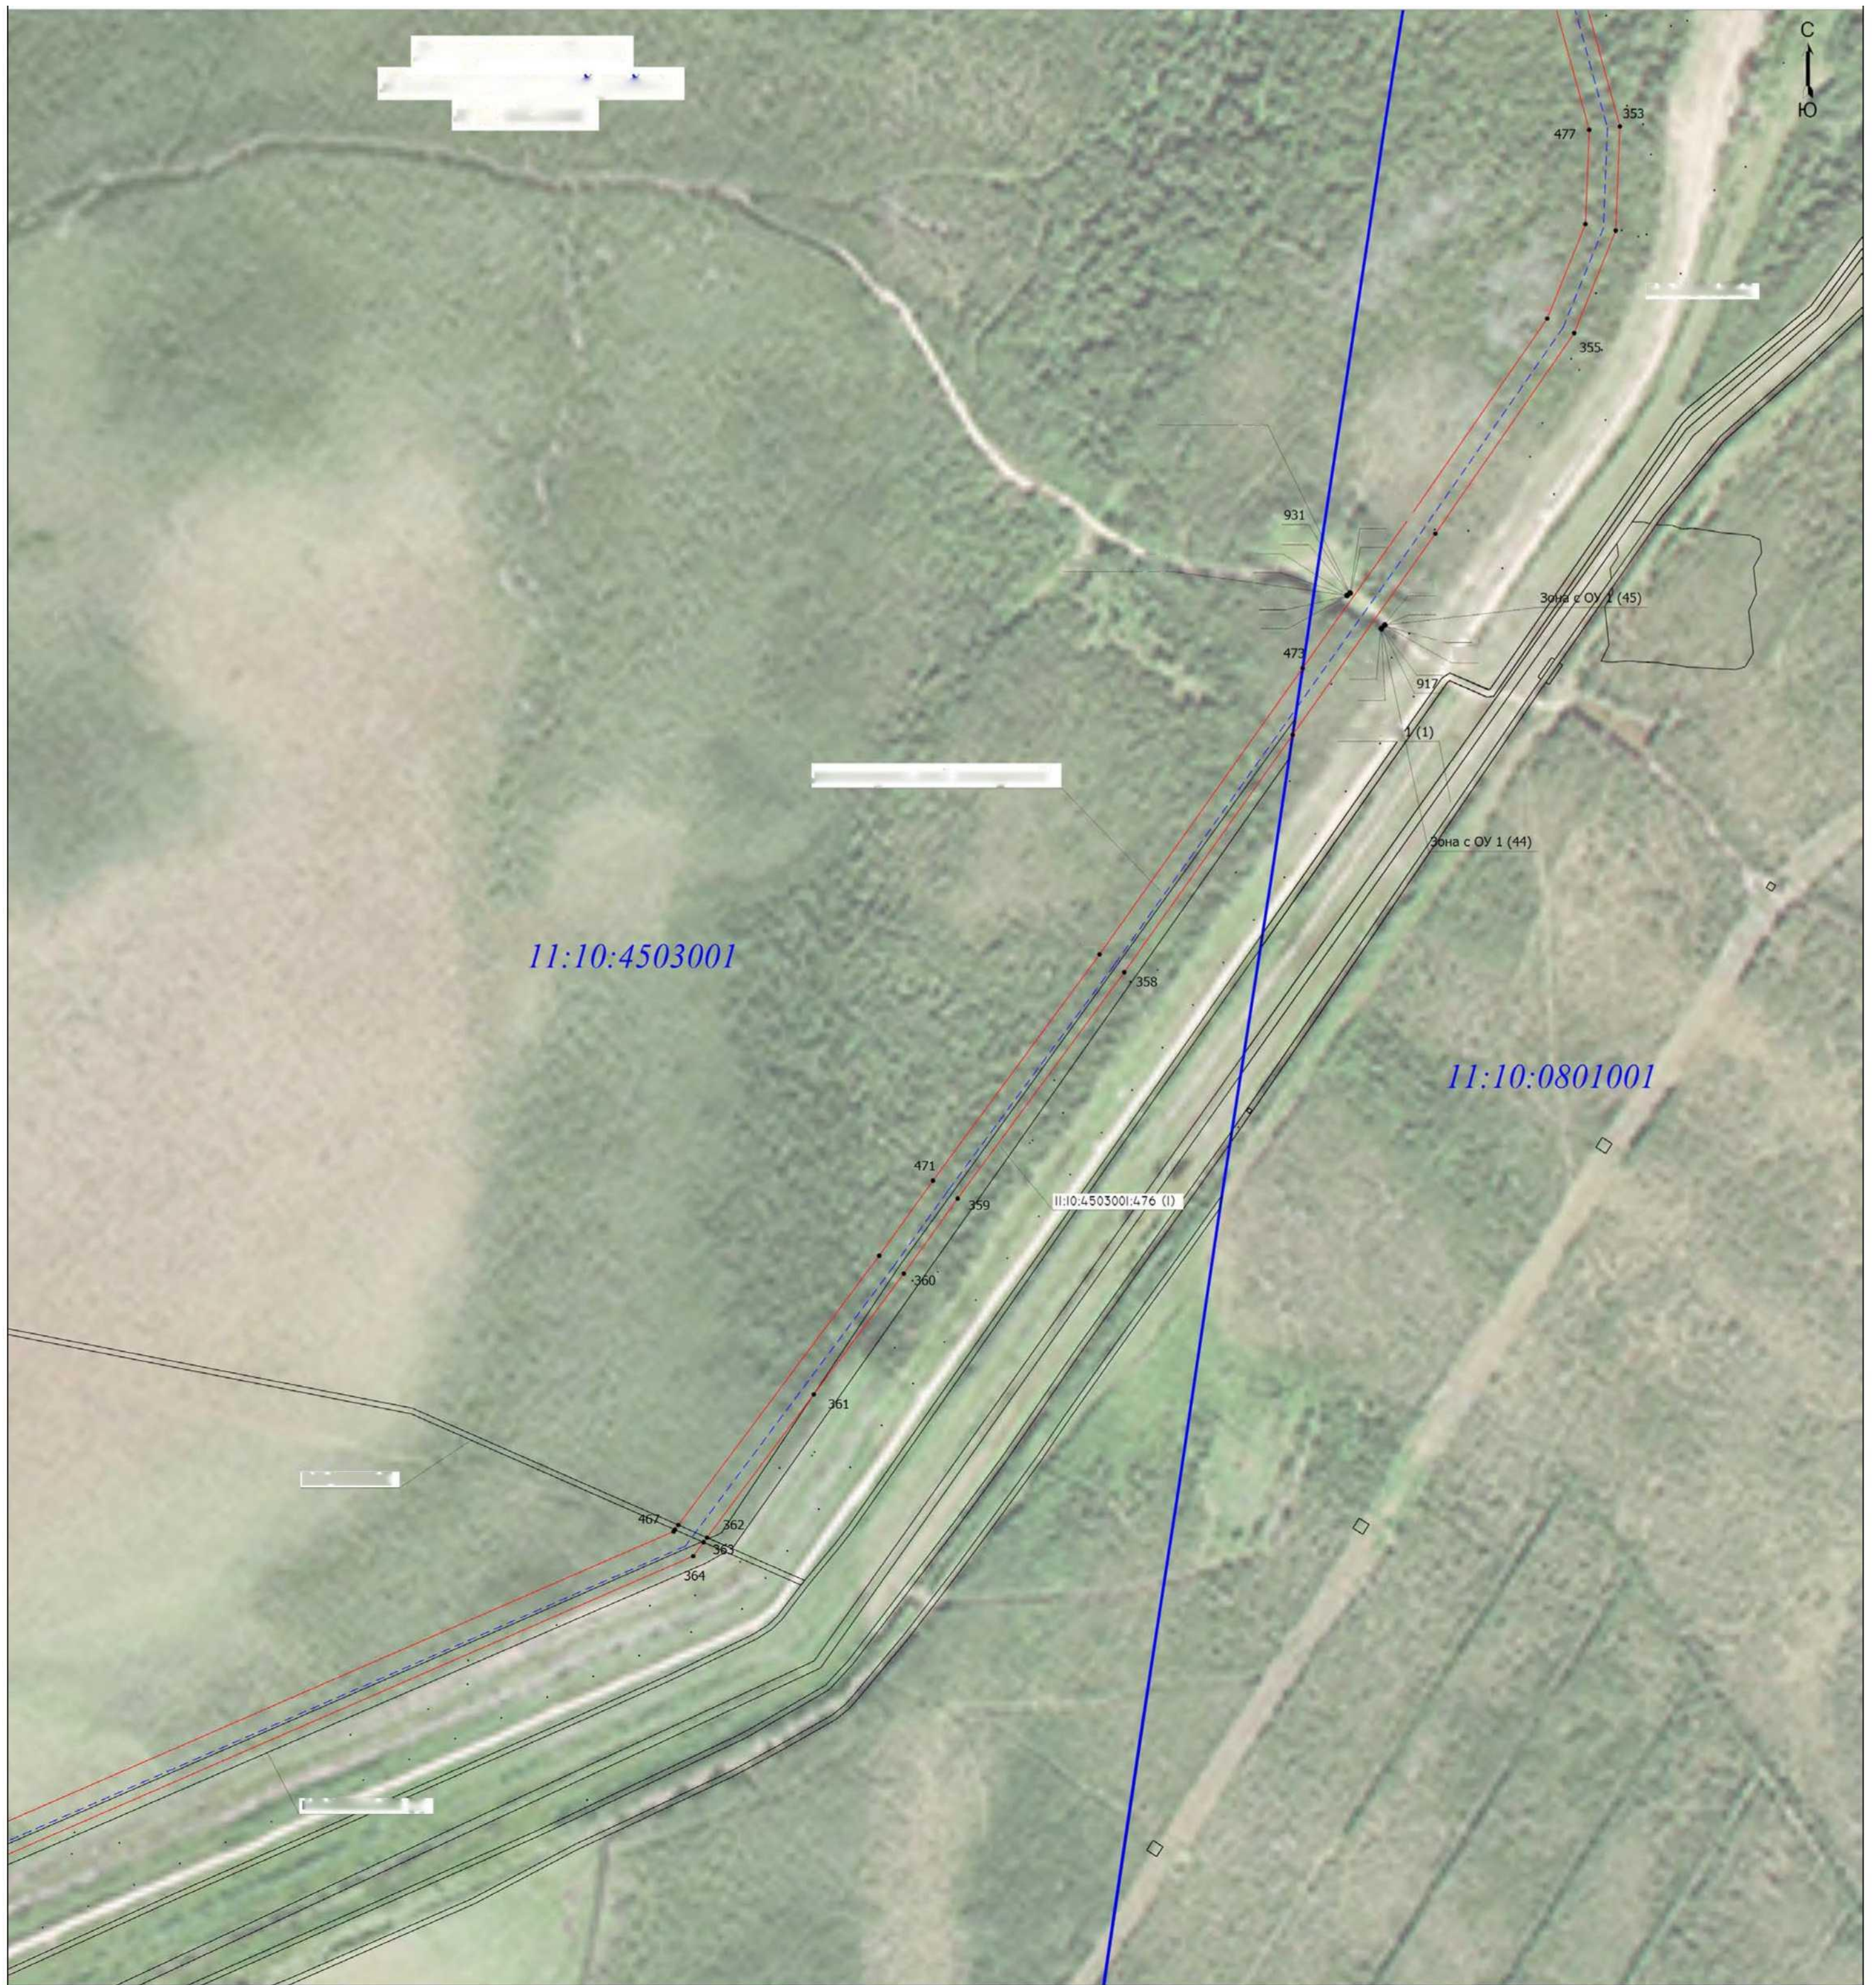

Условные обозначения - Проектная граница публичного сервитута

Зона с ОУ 1 (1) - Зона с особыми условиями использования территории Зона с ОУ 1

I33 - Кадастровый номер земельного участка

Республика Коми - Наименование субъекта РФ

г/п «Емва» - Наименование городского поселения
сооружения (Магистральный газопровод)

проектное местоположение инженерного

- - Характерная точка границы, сведения о которой позволяют однозначно определить ее положение на местности
- 1 - Обозначение новой характерной точки
- Существующая часть границы, имеющиеся в ЕГРН сведения о которой достаточны для определения ее местоположения

Княжпогостский район - Наименование муниципального района

11:10:4503001 - Номер кадастрового квартала

----- Граница кадастрового квартала

Выносной лист 20

Подпись




Республика Коми
Княжпогостский район г/п «Емва»

Дата "13" сентября 2022 г.

Схема расположения границ публичного сервитута

Место для оттиска печ'а^и}(При^ап:и^й^)лица, составившего описание местоположения границ объекта

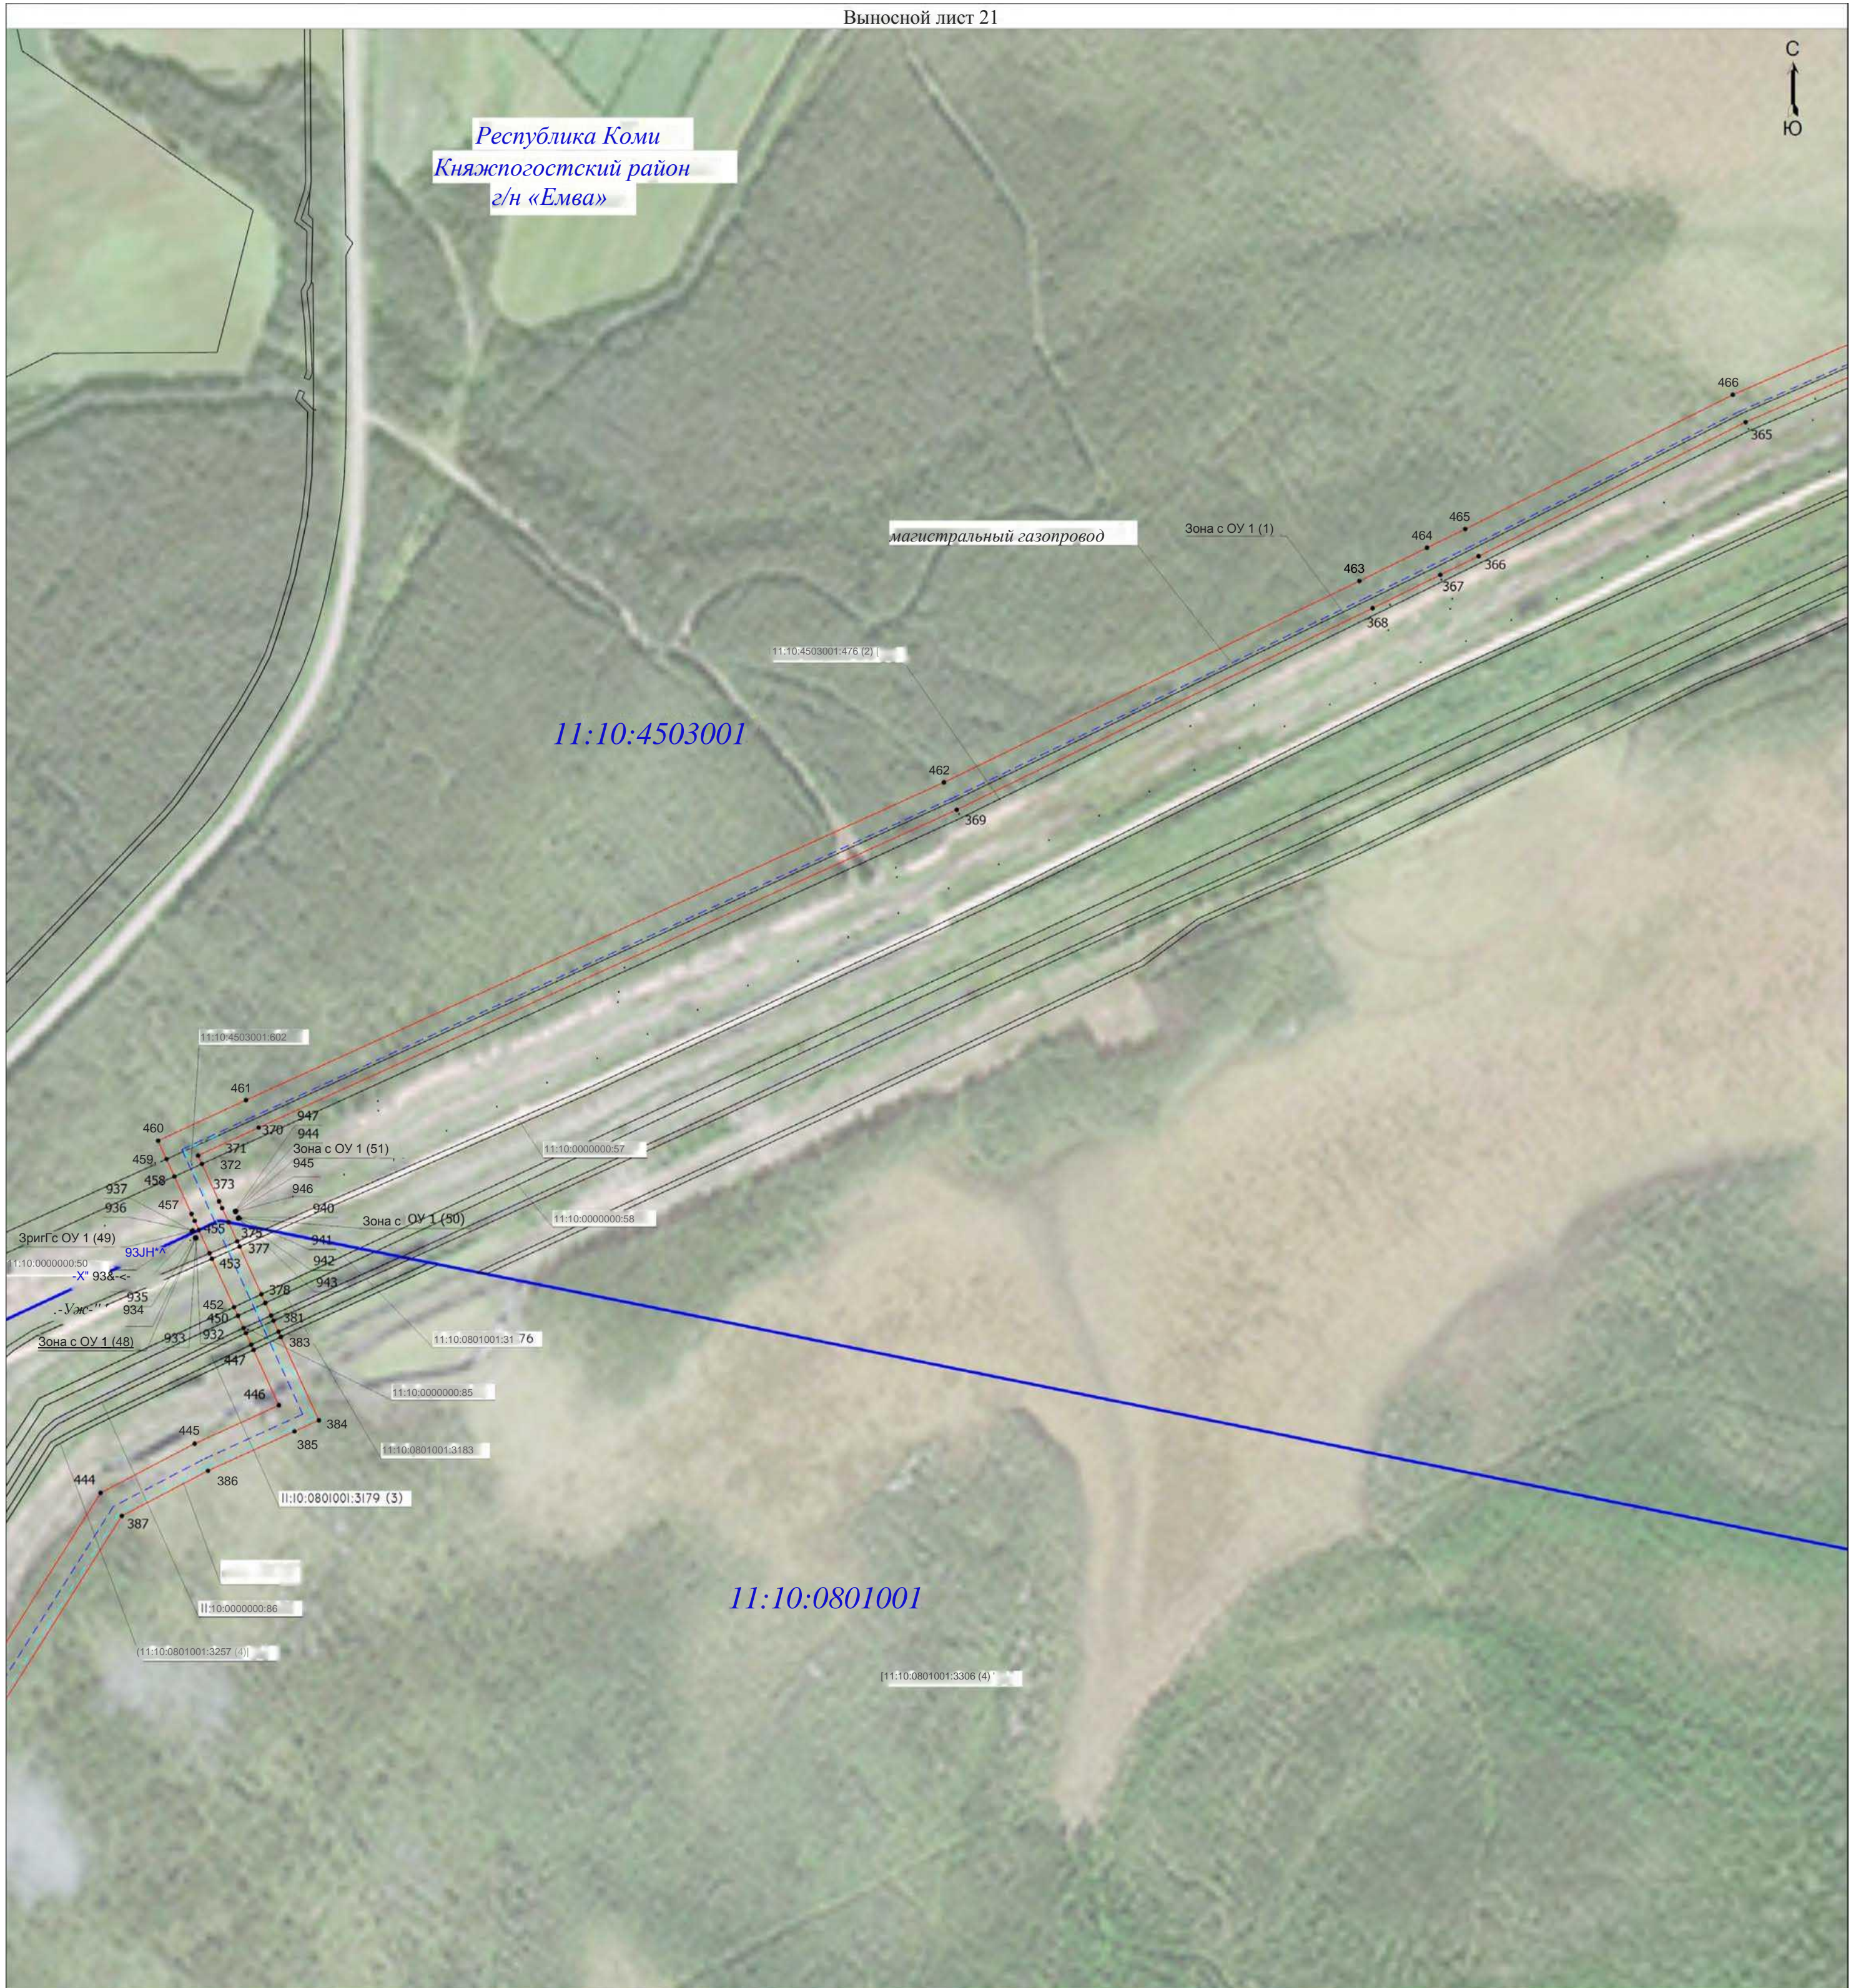

Масштаб 1:5000

Условные обозначения - Проектная граница публичного сервитута

Зона с ОУ 1 (1) - Зона с особыми условиями использования территории
 - Существующая часть границы, имеющиеся в ЕГРН сведения о которой достаточны для определения ее местоположения

Княжпогостский район - Наименование муниципального района

11:10:0801001 - Номер кадастрового квартала

- проектное местоположение инженерного сооружения (ось ВОД)

- Граница кадастрового квартала

• - Характерная точка границы, сведения о которой позволяют однозначно определить ее положение на местности

1 - Обозначение новой характерной точки

Республика Коми - Наименование субъекта РФ

г/п «Емва» - Наименование городского поселения

- проектное местоположение инженерного сооружения (Магистральный газопровод)

- Кадастровый номер земельного участка



СЧ-П/П/П/П *
78-16-1W1

Подпись

Дата "13" сентября 2022 г.

Формат А2



Масштаб 1:5000

Условные обозначения - Проектная граница публичного сервитута

Зона с ОУ 1 (1) - Зона с особыми условиями использования территории
 - Существующая часть границы, имеющиеся в ЕГРН сведения о которой достаточны для определения ее местоположения

11:10:0801001 - Номер кадастрового квартала *Княжпогостский район* - Наименование муниципального района

- проектное местоположение инженерного сооружения (Магистральный газопровод)
- Характерная точка границы, сведения о которой позволяют однозначно определить ее положение на местности
- Граница кадастрового квартала

1 - Обозначение новой характерной точки
 :1 - Кадастровый номер земельного участка

Республика Коми - Наименование субъекта РФ

г/п «Емба» - Наименование городского поселения

- проектное местоположение инженерного сооружения (ось ВОД)



Масштаб 1:5000

Условные обозначения

- - Проектная граница публичного сервитута
- - Характерная точка границы, сведения о которой позволяют однозначно определить ее положение на местности
- 1 - Обозначение новой характерной точки
- - Существующая часть границы, имеющиеся в ЕГРН сведения о которой достаточны для определения ее местоположения
- - - - Проектное местоположение инженерного сооружения (Магистральный газопровод)
- - - - Проектное местоположение инженерного сооружения (ось ВОД)
- Зона с ОУ 1 (1) - Зона с особыми условиями использования территории
- :438 - Кадастровый номер земельного участка
- Республика Коми** - Наименование субъекта РФ
- г/п «Емва»** - Наименование городского поселения
- - - - Граница кадастрового квартала
- Княжпогостский район** - Наименование муниципального района
- 11:10:0801001** - Номер кадастрового квартала




Подпись _____

Дата "13" сентября 2022 г.

Раздел 4

Схема расположения границ публичного сервитута
Выноска из листа №23

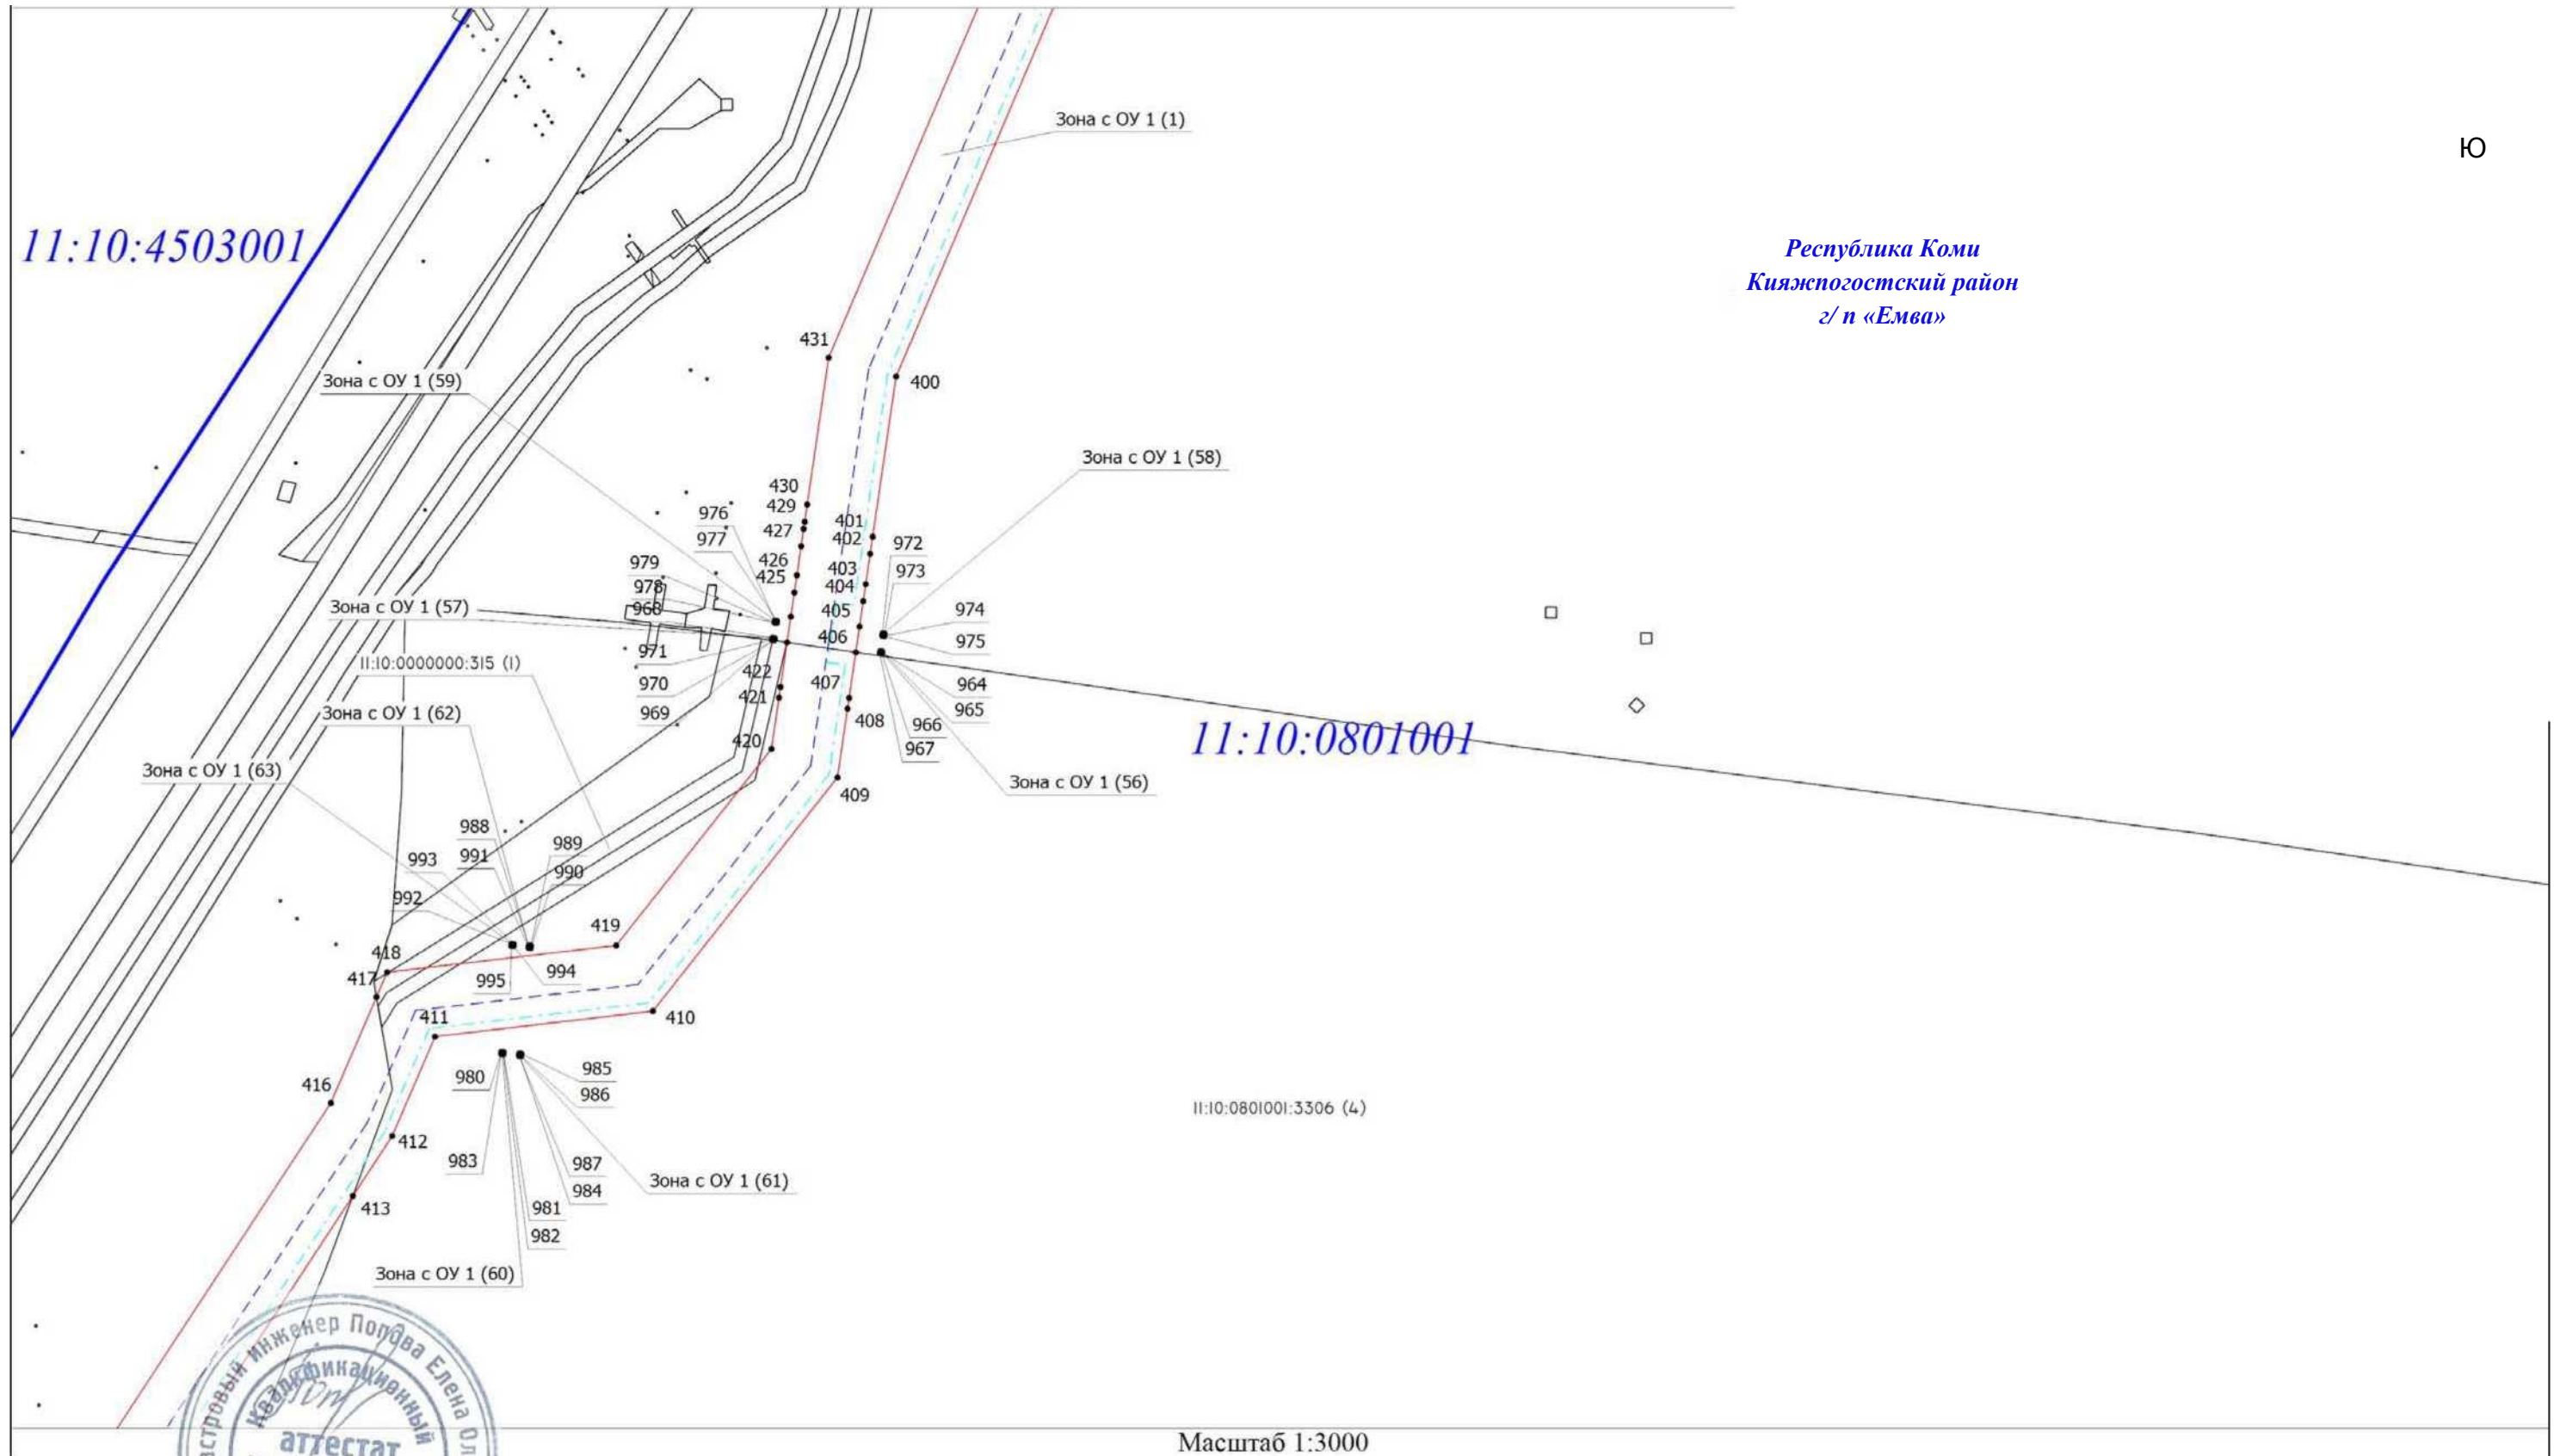

Подпись



Масштаб 1:3000

Дата "13" сентября 2022 г.

Место для оттиска печат. и (Приндл. Чий) лица, составившего описание местоположения границ объекта

Формат А3