

## ГРАФИЧЕСКОЕ ОПИСАНИЕ

местоположения границ населенных пунктов, территориальных зон, особо охраняемых природных территорий, зон с особыми условиями использования территории

**Публичный сервитут в отношении земель и земельных участков в целях складирования строительных и иных материалов, возведения некапитальных строений, сооружений (включая ограждения, бытовки, навесы) и (или) размещение строительной техники, которые необходимы для обеспечения реконструкции и эксплуатации магистрального нефтепровода федерального значения «Магистральный нефтепровод «Ухта- Ярославль» (линейная часть). Замена трубы на участках 143-147 км, 149-167 км. Реконструкция»**

(наименование объекта, местоположение границ которого описано (далее - объект))

### Раздел 1

#### Сведения об объекте

№ п/п	Характеристики объекта	Описание характеристик
1	2	3
1.	Местоположение объекта	Республика Коми, муниципальный район "Княжпогостский"
2.	Площадь объекта +/- величина погрешности определения площади (Р +/- Дельта Р)	544908 +/- 241 м <sup>2</sup>
3.	Иные характеристики объекта	Публичный сервитут в отношении земель и земельных участков в целях складирования строительных и иных материалов, возведения некапитальных строений, сооружений (включая ограждения, бытовки, навесы) и (или) размещение строительной техники, которые необходимы для обеспечения реконструкции и эксплуатации магистрального нефтепровода федерального значения «Магистральный нефтепровод «Ухта- Ярославль» (линейная часть). Замена трубы на участках 143-147 км, 149-167 км. Реконструкция» Срок установления публичного сервитута: 2 года 6 месяцев в интересах Общества с ограниченной ответственностью "Транснефть- Север", ИНН 1102016594, ОГРН 1021100730353, находящегося по адресу: 169300, Республика Коми, г. Ухта, проспект А.И. Зерюнова, д.2/1, тел. +7 (8216) 77-13-00. Адрес электронной почты: post@uht.transneft.ru.

## Раздел 2

### Сведения о местоположении границ объекта

1. Система координат МСК-11, зона 4

2. Сведения о характерных точках границ объекта

Обозначение характерных точек границ	Координаты, м		Метод определения координат характерной точки	Средняя квадратическая погрешность положения характерной точки (Mt), м	Описание обозначения точки на местности (при наличии)
	X	Y			
1	2	3	4	5	6
1	759454.53	4494183.70	Аналитический метод	0.10	Закрепление отсутствует
2	759470.34	4494040.79	Аналитический метод	0.10	Закрепление отсутствует
3	759457.89	4494039.31	Аналитический метод	0.10	Закрепление отсутствует
4	759463.03	4493996.11	Аналитический метод	0.10	Закрепление отсутствует
5	759372.64	4493985.36	Аналитический метод	0.10	Закрепление отсутствует
6	759359.41	4494071.93	Аналитический метод	0.10	Закрепление отсутствует
7	759340.54	4494059.85	Аналитический метод	0.10	Закрепление отсутствует
8	759338.82	4494052.90	Аналитический метод	0.10	Закрепление отсутствует
9	759403.60	4493580.82	Аналитический метод	0.10	Закрепление отсутствует
10	759407.76	4493550.47	Аналитический метод	0.10	Закрепление отсутствует
11	759360.04	4493287.59	Аналитический метод	0.10	Закрепление отсутствует
12	759349.81	4493233.75	Аналитический метод	0.10	Закрепление отсутствует
13	759145.60	4492899.39	Аналитический метод	0.10	Закрепление отсутствует
14	759061.32	4492761.96	Аналитический метод	0.10	Закрепление отсутствует
15	758955.54	4492590.81	Аналитический метод	0.10	Закрепление отсутствует
16	758874.55	4492493.48	Аналитический метод	0.10	Закрепление отсутствует
17	758793.94	4492395.29	Аналитический метод	0.10	Закрепление отсутствует
18	758784.33	4492376.21	Аналитический метод	0.10	Закрепление отсутствует
19	758766.80	4492341.97	Аналитический метод	0.10	Закрепление отсутствует
20	758676.42	4492166.23	Аналитический метод	0.10	Закрепление отсутствует
21	758695.54	4492156.40	Аналитический метод	0.10	Закрепление отсутствует
22	758662.57	4492092.29	Аналитический метод	0.10	Закрепление отсутствует



2. Сведения о характерных точках границ объекта					
Обозначение характерных точек границ	Координаты, м		Метод определения координат характерной точки	Средняя квадратическая погрешность положения характерной точки (Mt), м	Описание обозначения точки на местности (при наличии)
	X	Y			
1	2	3	4	5	6
23	758660.82	4492088.89	Аналитический метод	0.10	Закрепление отсутствует
24	758636.15	4492101.72	Аналитический метод	0.10	Закрепление отсутствует
25	758617.65	4492064.39	Аналитический метод	0.10	Закрепление отсутствует
26	758587.54	4492014.97	Аналитический метод	0.10	Закрепление отсутствует
27	758575.99	4491995.68	Аналитический метод	0.10	Закрепление отсутствует
28	758530.47	4492019.13	Аналитический метод	0.10	Закрепление отсутствует
29	758596.41	4492147.14	Аналитический метод	0.10	Закрепление отсутствует
30	758572.32	4492159.52	Аналитический метод	0.10	Закрепление отсутствует
31	758610.29	4492233.34	Аналитический метод	0.10	Закрепление отсутствует
32	758684.54	4492195.15	Аналитический метод	0.10	Закрепление отсутствует
33	758761.46	4492344.71	Аналитический метод	0.10	Закрепление отсутствует
34	758778.98	4492378.92	Аналитический метод	0.10	Закрепление отсутствует
35	758788.88	4492398.58	Аналитический метод	0.10	Закрепление отсутствует
36	758869.93	4492497.30	Аналитический метод	0.10	Закрепление отсутствует
37	758950.66	4492594.32	Аналитический метод	0.10	Закрепление отсутствует
38	759056.21	4492765.10	Аналитический метод	0.10	Закрепление отсутствует
39	759140.48	4492902.52	Аналитический метод	0.10	Закрепление отсутствует
40	759344.12	4493235.95	Аналитический метод	0.10	Закрепление отсутствует
41	759354.14	4493288.69	Аналитический метод	0.10	Закрепление отсутствует
42	759401.69	4493550.60	Аналитический метод	0.10	Закрепление отсутствует
43	759397.66	4493580.01	Аналитический метод	0.10	Закрепление отсутствует
44	759332.71	4494053.23	Аналитический метод	0.10	Закрепление отсутствует
45	759335.29	4494063.62	Аналитический метод	0.10	Закрепление отсутствует
46	759363.51	4494081.68	Аналитический метод	0.10	Закрепление отсутствует
47	759376.73	4494056.91	Аналитический метод	0.10	Закрепление отсутствует

2. Сведения о характерных точках границ объекта					
Обозначение характерных точек границ	Координаты, м		Метод определения координат характерной точки	Средняя квадратическая погрешность положения характерной точки (Mt), м	Описание обозначения точки на местности (при наличии)
	X	Y			
1	2	3	4	5	6
48	759423.11	4494085.43	Аналитический метод	0.10	Закрепление отсутствует
49	759412.59	4494179.08	Аналитический метод	0.10	Закрепление отсутствует
1	759454.53	4494183.70	Аналитический метод	0.10	Закрепление отсутствует
50	749839.48	4476387.95	Аналитический метод	0.10	Закрепление отсутствует
51	749846.18	4476383.58	Аналитический метод	0.10	Закрепление отсутствует
52	749844.68	4476381.27	Аналитический метод	0.10	Закрепление отсутствует
53	749839.62	4476384.59	Аналитический метод	0.10	Закрепление отсутствует
54	749815.50	4476347.62	Аналитический метод	0.10	Закрепление отсутствует
55	749807.80	4476337.06	Аналитический метод	0.10	Закрепление отсутствует
56	749842.21	4476312.41	Аналитический метод	0.10	Закрепление отсутствует
57	749844.33	4476296.97	Аналитический метод	0.10	Закрепление отсутствует
58	749847.65	4476294.53	Аналитический метод	0.10	Закрепление отсутствует
59	749853.37	4476301.94	Аналитический метод	0.10	Закрепление отсутствует
60	749849.41	4476304.92	Аналитический метод	0.10	Закрепление отсутствует
61	749848.58	4476310.32	Аналитический метод	0.10	Закрепление отсутствует
62	749858.42	4476303.44	Аналитический метод	0.10	Закрепление отсутствует
63	749851.35	4476293.49	Аналитический метод	0.10	Закрепление отсутствует
64	749891.95	4476263.52	Аналитический метод	0.10	Закрепление отсутствует
65	749938.69	4476228.78	Аналитический метод	0.10	Закрепление отсутствует
66	749962.25	4476219.22	Аналитический метод	0.10	Закрепление отсутствует
67	749983.38	4476205.31	Аналитический метод	0.10	Закрепление отсутствует
68	750033.43	4476172.33	Аналитический метод	0.10	Закрепление отсутствует
69	750084.17	4476139.55	Аналитический метод	0.10	Закрепление отсутствует
70	750132.65	4476107.30	Аналитический метод	0.10	Закрепление отсутствует
71	750136.78	4476112.96	Аналитический метод	0.10	Закрепление отсутствует

2. Сведения о характерных точках границ объекта					
Обозначение характерных точек границ	Координаты, м		Метод определения координат характерной точки	Средняя квадратическая погрешность положения характерной точки (Mt), м	Описание обозначения точки на местности (при наличии)
	X	Y			
1	2	3	4	5	6
72	750142.39	4476108.86	Аналитический метод	0.10	Закрепление отсутствует
73	750169.69	4476146.26	Аналитический метод	0.10	Закрепление отсутствует
74	750182.07	4476161.91	Аналитический метод	0.10	Закрепление отсутствует
75	750158.15	4476125.15	Аналитический метод	0.10	Закрепление отсутствует
76	750168.15	4476116.72	Аналитический метод	0.10	Закрепление отсутствует
77	750156.40	4476098.65	Аналитический метод	0.10	Закрепление отсутствует
78	750180.27	4476082.95	Аналитический метод	0.10	Закрепление отсутствует
79	750168.17	4476064.02	Аналитический метод	0.10	Закрепление отсутствует
80	750159.91	4476069.00	Аналитический метод	0.10	Закрепление отсутствует
81	750154.48	4476060.46	Аналитический метод	0.10	Закрепление отсутствует
82	750151.52	4476062.34	Аналитический метод	0.10	Закрепление отсутствует
83	750099.95	4475981.29	Аналитический метод	0.10	Закрепление отсутствует
84	750102.94	4475979.36	Аналитический метод	0.10	Закрепление отсутствует
85	750099.13	4475973.48	Аналитический метод	0.10	Закрепление отсутствует
86	750090.32	4475979.19	Аналитический метод	0.10	Закрепление отсутствует
87	750124.94	4476033.60	Аналитический метод	0.10	Закрепление отсутствует
88	750068.13	4476033.86	Аналитический метод	0.10	Закрепление отсутствует
89	750015.12	4475926.35	Аналитический метод	0.10	Закрепление отсутствует
90	749959.51	4475953.78	Аналитический метод	0.10	Закрепление отсутствует
91	750012.14	4476060.50	Аналитический метод	0.10	Закрепление отсутствует
92	750050.71	4476041.49	Аналитический метод	0.10	Закрепление отсутствует
93	750053.36	4476046.87	Аналитический метод	0.10	Закрепление отсутствует
94	750067.56	4476039.86	Аналитический метод	0.10	Закрепление отсутствует
95	750127.34	4476039.59	Аналитический метод	0.10	Закрепление отсутствует
96	750144.87	4476068.85	Аналитический метод	0.10	Закрепление отсутствует

2. Сведения о характерных точках границ объекта					
Обозначение характерных точек границ	Координаты, м		Метод определения координат характерной точки	Средняя квадратическая погрешность положения характерной точки (Mt), м	Описание обозначения точки на местности (при наличии)
	X	Y			
1	2	3	4	5	6
97	750128.94	4476079.53	Аналитический метод	0.10	Закрепление отсутствует
98	750136.73	4476091.19	Аналитический метод	0.10	Закрепление отсутствует
99	750130.43	4476103.97	Аналитический метод	0.10	Закрепление отсутствует
100	750081.98	4476136.21	Аналитический метод	0.10	Закрепление отсутствует
101	750031.25	4476168.98	Аналитический метод	0.10	Закрепление отсутствует
102	749981.18	4476201.97	Аналитический метод	0.10	Закрепление отсутствует
103	749960.38	4476215.67	Аналитический метод	0.10	Закрепление отсутствует
104	749936.71	4476225.26	Аналитический метод	0.10	Закрепление отсутствует
105	749889.57	4476260.30	Аналитический метод	0.10	Закрепление отсутствует
106	749843.17	4476294.56	Аналитический метод	0.10	Закрепление отсутствует
107	749798.38	4476327.29	Аналитический метод	0.10	Закрепление отсутствует
108	749814.42	4476349.55	Аналитический метод	0.10	Закрепление отсутствует
50	749839.48	4476387.95	Аналитический метод	0.10	Закрепление отсутствует
109	760578.75	4497291.94	Аналитический метод	0.10	Закрепление отсутствует
110	760589.75	4497285.39	Аналитический метод	0.10	Закрепление отсутствует
111	760583.05	4497274.13	Аналитический метод	0.10	Закрепление отсутствует
112	760580.96	4497275.37	Аналитический метод	0.10	Закрепление отсутствует
113	760555.58	4497232.75	Аналитический метод	0.10	Закрепление отсутствует
114	760562.25	4497218.89	Аналитический метод	0.10	Закрепление отсутствует
115	760561.67	4497212.06	Аналитический метод	0.10	Закрепление отсутствует
116	760559.50	4497202.80	Аналитический метод	0.10	Закрепление отсутствует
117	760634.03	4497172.05	Аналитический метод	0.10	Закрепление отсутствует
118	760599.71	4497088.85	Аналитический метод	0.10	Закрепление отсутствует
119	760512.35	4497124.89	Аналитический метод	0.10	Закрепление отсутствует
120	760505.98	4497130.97	Аналитический метод	0.10	Закрепление отсутствует

2. Сведения о характерных точках границ объекта					
Обозначение характерных точек границ	Координаты, м		Метод определения координат характерной точки	Средняя квадратическая погрешность положения характерной точки (Mt), м	Описание обозначения точки на местности (при наличии)
	X	Y			
1	2	3	4	5	6
121	760492.57	4497113.10	Аналитический метод	0.10	Закрепление отсутствует
122	760492.39	4497102.37	Аналитический метод	0.10	Закрепление отсутствует
123	760504.88	4497056.95	Аналитический метод	0.10	Закрепление отсутствует
124	760477.88	4497002.90	Аналитический метод	0.10	Закрепление отсутствует
125	760446.81	4496953.78	Аналитический метод	0.10	Закрепление отсутствует
126	760433.82	4496950.49	Аналитический метод	0.10	Закрепление отсутствует
127	760418.93	4496950.21	Аналитический метод	0.10	Закрепление отсутствует
128	760390.10	4496964.26	Аналитический метод	0.10	Закрепление отсутствует
129	760393.18	4496969.69	Аналитический метод	0.10	Закрепление отсутствует
130	760396.54	4496967.79	Аналитический метод	0.10	Закрепление отсутствует
131	760420.26	4496956.24	Аналитический метод	0.10	Закрепление отсутствует
132	760433.01	4496956.47	Аналитический метод	0.10	Закрепление отсутствует
133	760443.02	4496959.01	Аналитический метод	0.10	Закрепление отсутствует
134	760472.65	4497005.85	Аналитический метод	0.10	Закрепление отсутствует
135	760498.49	4497057.57	Аналитический метод	0.10	Закрепление отсутствует
136	760486.38	4497101.61	Аналитический метод	0.10	Закрепление отсутствует
137	760486.61	4497115.14	Аналитический метод	0.10	Закрепление отсутствует
138	760524.95	4497170.79	Аналитический метод	0.10	Закрепление отсутствует
139	760528.45	4497175.95	Аналитический метод	0.10	Закрепление отсутствует
140	760554.03	4497222.12	Аналитический метод	0.10	Закрепление отсутствует
141	760548.78	4497233.05	Аналитический метод	0.10	Закрепление отсутствует
142	760550.14	4497243.89	Аналитический метод	0.10	Закрепление отсутствует
109	760578.75	4497291.94	Аналитический метод	0.10	Закрепление отсутствует
143	753205.47	4481065.93	Аналитический метод	0.10	Закрепление отсутствует
144	753214.55	4481056.98	Аналитический метод	0.10	Закрепление отсутствует

2. Сведения о характерных точках границ объекта					
Обозначение характерных точек границ	Координаты, м		Метод определения координат характерной точки	Средняя квадратическая погрешность положения характерной точки (Mt), м	Описание обозначения точки на местности (при наличии)
	X	Y			
1	2	3	4	5	6
145	753195.53	4480996.81	Аналитический метод	0.10	Закрепление отсутствует
146	753119.40	4480860.80	Аналитический метод	0.10	Закрепление отсутствует
147	753075.04	4480886.32	Аналитический метод	0.10	Закрепление отсутствует
148	753155.84	4481026.73	Аналитический метод	0.10	Закрепление отсутствует
149	753163.07	4481022.57	Аналитический метод	0.10	Закрепление отсутствует
150	753208.48	4481056.21	Аналитический метод	0.10	Закрепление отсутствует
143	753205.47	4481065.93	Аналитический метод	0.10	Закрепление отсутствует
151	756840.08	4489262.12	Аналитический метод	0.10	Закрепление отсутствует
152	756881.71	4489236.28	Аналитический метод	0.10	Закрепление отсутствует
153	756796.25	4489098.65	Аналитический метод	0.10	Закрепление отсутствует
154	756754.62	4489124.49	Аналитический метод	0.10	Закрепление отсутствует
151	756840.08	4489262.12	Аналитический метод	0.10	Закрепление отсутствует
155	753328.82	4481251.77	Аналитический метод	0.10	Закрепление отсутствует
156	753359.69	4481233.23	Аналитический метод	0.10	Закрепление отсутствует
157	753294.43	4481124.68	Аналитический метод	0.10	Закрепление отсутствует
158	753291.36	4481128.43	Аналитический метод	0.10	Закрепление отсутствует
159	753260.56	4481110.52	Аналитический метод	0.10	Закрепление отсутствует
160	753244.56	4481124.82	Аналитический метод	0.10	Закрепление отсутствует
161	753212.26	4481169.04	Аналитический метод	0.10	Закрепление отсутствует
162	753262.35	4481141.08	Аналитический метод	0.10	Закрепление отсутствует
155	753328.82	4481251.77	Аналитический метод	0.10	Закрепление отсутствует
163	752362.33	4479791.32	Аналитический метод	0.10	Закрепление отсутствует
164	752407.27	4479761.59	Аналитический метод	0.10	Закрепление отсутствует
165	752349.84	4479674.80	Аналитический метод	0.10	Закрепление отсутствует
166	752304.94	4479704.59	Аналитический метод	0.10	Закрепление отсутствует

2. Сведения о характерных точках границ объекта					
Обозначение характерных точек границ	Координаты, м		Метод определения координат характерной точки	Средняя квадратическая погрешность положения характерной точки (Mt), м	Описание обозначения точки на местности (при наличии)
	X	Y			
1	2	3	4	5	6
163	752362.33	4479791.32	Аналитический метод	0.10	Закрепление отсутствует
167	760650.51	4496695.25	Аналитический метод	0.10	Закрепление отсутствует
168	760731.27	4496612.22	Аналитический метод	0.10	Закрепление отсутствует
169	760739.91	4496612.33	Аналитический метод	0.10	Закрепление отсутствует
170	760742.85	4496612.38	Аналитический метод	0.10	Закрепление отсутствует
171	760746.74	4496612.95	Аналитический метод	0.10	Закрепление отсутствует
172	760751.20	4496607.99	Аналитический метод	0.10	Закрепление отсутствует
173	760750.47	4496607.50	Аналитический метод	0.10	Закрепление отсутствует
174	760746.85	4496606.45	Аналитический метод	0.10	Закрепление отсутствует
175	760731.12	4496606.18	Аналитический метод	0.10	Закрепление отсутствует
176	760727.85	4496603.36	Аналитический метод	0.10	Закрепление отсутствует
177	760709.75	4496585.58	Аналитический метод	0.10	Закрепление отсутствует
178	760698.58	4496597.04	Аналитический метод	0.10	Закрепление отсутствует
179	760691.74	4496604.07	Аналитический метод	0.10	Закрепление отсутствует
180	760626.18	4496671.50	Аналитический метод	0.10	Закрепление отсутствует
167	760650.51	4496695.25	Аналитический метод	0.10	Закрепление отсутствует
181	753341.64	4481719.92	Аналитический метод	0.10	Закрепление отсутствует
182	753362.83	4481685.40	Аналитический метод	0.10	Закрепление отсутствует
183	753378.76	4481717.69	Аналитический метод	0.10	Закрепление отсутствует
184	753406.56	4481703.97	Аналитический метод	0.10	Закрепление отсутствует
185	753390.05	4481670.25	Аналитический метод	0.10	Закрепление отсутствует
186	753369.45	4481628.76	Аналитический метод	0.10	Закрепление отсутствует
187	753321.19	4481707.36	Аналитический метод	0.10	Закрепление отсутствует
181	753341.64	4481719.92	Аналитический метод	0.10	Закрепление отсутствует
188	753436.21	4481401.07	Аналитический метод	0.10	Закрепление отсутствует

2. Сведения о характерных точках границ объекта					
Обозначение характерных точек границ	Координаты, м		Метод определения координат характерной точки	Средняя квадратическая погрешность положения характерной точки (Mt), м	Описание обозначения точки на местности (при наличии)
	X	Y			
1	2	3	4	5	6
189	753454.20	4481390.24	Аналитический метод	0.10	Закрепление отсутствует
190	753375.81	4481260.02	Аналитический метод	0.10	Закрепление отсутствует
191	753357.82	4481270.85	Аналитический метод	0.10	Закрепление отсутствует
188	753436.21	4481401.07	Аналитический метод	0.10	Закрепление отсутствует
192	754186.15	4484934.22	Аналитический метод	0.10	Закрепление отсутствует
193	754227.74	4484914.75	Аналитический метод	0.10	Закрепление отсутствует
194	754198.56	4484852.22	Аналитический метод	0.10	Закрепление отсутствует
195	754156.89	4484871.73	Аналитический метод	0.10	Закрепление отсутствует
192	754186.15	4484934.22	Аналитический метод	0.10	Закрепление отсутствует
196	755308.42	4486822.59	Аналитический метод	0.10	Закрепление отсутствует
197	755346.58	4486796.90	Аналитический метод	0.10	Закрепление отсутствует
198	755320.44	4486757.71	Аналитический метод	0.10	Закрепление отсутствует
199	755313.19	4486744.65	Аналитический метод	0.10	Закрепление отсутствует
200	755273.80	4486771.15	Аналитический метод	0.10	Закрепление отсутствует
196	755308.42	4486822.59	Аналитический метод	0.10	Закрепление отсутствует
201	759402.48	4494665.99	Аналитический метод	0.10	Закрепление отсутствует
202	759409.62	4494604.40	Аналитический метод	0.10	Закрепление отсутствует
203	759363.93	4494599.10	Аналитический метод	0.10	Закрепление отсутствует
204	759356.79	4494660.69	Аналитический метод	0.10	Закрепление отсутствует
201	759402.48	4494665.99	Аналитический метод	0.10	Закрепление отсутствует
205	757783.21	4490765.83	Аналитический метод	0.10	Закрепление отсутствует
206	757756.71	4490700.00	Аналитический метод	0.10	Закрепление отсутствует
207	757718.68	4490715.31	Аналитический метод	0.10	Закрепление отсутствует
208	757738.10	4490763.55	Аналитический метод	0.10	Закрепление отсутствует
209	757770.16	4490750.64	Аналитический метод	0.10	Закрепление отсутствует



2. Сведения о характерных точках границ объекта					
Обозначение характерных точек границ	Координаты, м		Метод определения координат характерной точки	Средняя квадратическая погрешность положения характерной точки (Mt), м	Описание обозначения точки на местности (при наличии)
	X	Y			
1	2	3	4	5	6
205	757783.21	4490765.83	Аналитический метод	0.10	Закрепление отсутствует
210	757985.71	4491068.47	Аналитический метод	0.10	Закрепление отсутствует
211	758012.44	4491052.78	Аналитический метод	0.10	Закрепление отсутствует
212	757989.16	4491013.11	Аналитический метод	0.10	Закрепление отсутствует
213	757985.19	4491008.48	Аналитический метод	0.10	Закрепление отсутствует
214	757959.39	4491023.62	Аналитический метод	0.10	Закрепление отсутствует
210	757985.71	4491068.47	Аналитический метод	0.10	Закрепление отсутствует
215	754370.32	4485281.83	Аналитический метод	0.10	Закрепление отсутствует
216	754394.31	4485270.64	Аналитический метод	0.10	Закрепление отсутствует
217	754391.48	4485265.53	Аналитический метод	0.10	Закрепление отсутствует
218	754369.78	4485219.18	Аналитический метод	0.10	Закрепление отсутствует
219	754346.22	4485230.18	Аналитический метод	0.10	Закрепление отсутствует
215	754370.32	4485281.83	Аналитический метод	0.10	Закрепление отсутствует
220	760347.22	4496847.71	Аналитический метод	0.10	Закрепление отсутствует
221	760391.50	4496829.67	Аналитический метод	0.10	Закрепление отсутствует
222	760438.65	4496814.58	Аналитический метод	0.10	Закрепление отсутствует
223	760369.53	4496811.64	Аналитический метод	0.10	Закрепление отсутствует
224	760369.98	4496808.85	Аналитический метод	0.10	Закрепление отсутствует
225	760364.97	4496809.19	Аналитический метод	0.10	Закрепление отсутствует
226	760355.52	4496818.29	Аналитический метод	0.10	Закрепление отсутствует
227	760351.86	4496822.75	Аналитический метод	0.10	Закрепление отсутствует
220	760347.22	4496847.71	Аналитический метод	0.10	Закрепление отсутствует
228	760254.04	4496789.05	Аналитический метод	0.10	Закрепление отсутствует
229	760233.93	4496788.27	Аналитический метод	0.10	Закрепление отсутствует
230	760234.22	4496794.29	Аналитический метод	0.10	Закрепление отсутствует

2. Сведения о характерных точках границ объекта					
Обозначение характерных точек границ	Координаты, м		Метод определения координат характерной точки	Средняя квадратическая погрешность положения характерной точки (M <sub>t</sub> ), м	Описание обозначения точки на местности (при наличии)
	X	Y			
1	2	3	4	5	6
231	760227.57	4496794.16	Аналитический метод	0.10	Закрепление отсутствует
232	760227.97	4496796.80	Аналитический метод	0.10	Закрепление отсутствует
233	760238.86	4496802.69	Аналитический метод	0.10	Закрепление отсутствует
234	760245.93	4496817.01	Аналитический метод	0.10	Закрепление отсутствует
235	760245.47	4496827.00	Аналитический метод	0.10	Закрепление отсутствует
236	760245.47	4496832.57	Аналитический метод	0.10	Закрепление отсутствует
237	760283.02	4496902.48	Аналитический метод	0.10	Закрепление отсутствует
238	760290.51	4496898.46	Аналитический метод	0.10	Закрепление отсутствует
239	760253.97	4496830.43	Аналитический метод	0.10	Закрепление отсутствует
240	760253.97	4496827.04	Аналитический метод	0.10	Закрепление отсутствует
241	760254.55	4496814.42	Аналитический метод	0.10	Закрепление отсутствует
242	760264.87	4496806.72	Аналитический метод	0.10	Закрепление отсутствует
243	760270.90	4496816.56	Аналитический метод	0.10	Закрепление отсутствует
244	760308.67	4496878.23	Аналитический метод	0.10	Закрепление отсутствует
245	760319.14	4496895.39	Аналитический метод	0.10	Закрепление отсутствует
246	760323.13	4496902.48	Аналитический метод	0.10	Закрепление отсутствует
247	760329.12	4496912.52	Аналитический метод	0.10	Закрепление отсутствует
248	760333.46	4496919.21	Аналитический метод	0.10	Закрепление отсутствует
249	760337.22	4496903.91	Аналитический метод	0.10	Закрепление отсутствует
250	760332.15	4496897.28	Аналитический метод	0.10	Закрепление отсутствует
251	760337.47	4496888.33	Аналитический метод	0.10	Закрепление отсутствует
252	760311.54	4496842.45	Аналитический метод	0.10	Закрепление отсутствует
253	760315.67	4496807.96	Аналитический метод	0.10	Закрепление отсутствует
254	760305.66	4496807.39	Аналитический метод	0.10	Закрепление отсутствует
255	760299.12	4496808.82	Аналитический метод	0.10	Закрепление отсутствует

2. Сведения о характерных точках границ объекта					
Обозначение характерных точек границ	Координаты, м		Метод определения координат характерной точки	Средняя квадратическая погрешность положения характерной точки (Mt), м	Описание обозначения точки на местности (при наличии)
	X	Y			
1	2	3	4	5	6
256	760288.91	4496802.44	Аналитический метод	0.10	Закрепление отсутствует
257	760286.10	4496790.74	Аналитический метод	0.10	Закрепление отсутствует
258	760288.89	4496781.98	Аналитический метод	0.10	Закрепление отсутствует
259	760300.12	4496785.97	Аналитический метод	0.10	Закрепление отсутствует
260	760318.07	4496789.41	Аналитический метод	0.10	Закрепление отсутствует
261	760318.82	4496783.66	Аналитический метод	0.10	Закрепление отсутствует
262	760281.95	4496769.69	Аналитический метод	0.10	Закрепление отсутствует
263	760266.95	4496764.01	Аналитический метод	0.10	Закрепление отсутствует
264	760266.68	4496763.58	Аналитический метод	0.10	Закрепление отсутствует
265	760266.41	4496763.14	Аналитический метод	0.10	Закрепление отсутствует
266	760266.14	4496762.70	Аналитический метод	0.10	Закрепление отсутствует
267	760257.57	4496751.83	Аналитический метод	0.10	Закрепление отсутствует
268	760249.81	4496739.44	Аналитический метод	0.10	Закрепление отсутствует
269	760282.15	4496791.54	Аналитический метод	0.10	Закрепление отсутствует
228	760254.04	4496789.05	Аналитический метод	0.10	Закрепление отсутствует
270	755563.81	4487166.25	Аналитический метод	0.10	Закрепление отсутствует
271	755585.38	4487151.73	Аналитический метод	0.10	Закрепление отсутствует
272	755556.35	4487108.59	Аналитический метод	0.10	Закрепление отсутствует
273	755534.78	4487123.11	Аналитический метод	0.10	Закрепление отсутствует
270	755563.81	4487166.25	Аналитический метод	0.10	Закрепление отсутствует
274	760320.12	4496686.40	Аналитический метод	0.10	Закрепление отсутствует
275	760352.55	4496670.76	Аналитический метод	0.10	Закрепление отсутствует
276	760338.64	4496641.93	Аналитический метод	0.10	Закрепление отсутствует
277	760306.22	4496657.57	Аналитический метод	0.10	Закрепление отсутствует
274	760320.12	4496686.40	Аналитический метод	0.10	Закрепление отсутствует

2. Сведения о характерных точках границ объекта					
Обозначение характерных точек границ	Координаты, м		Метод определения координат характерной точки	Средняя квадратическая погрешность положения характерной точки (Mt), м	Описание обозначения точки на местности (при наличии)
	X	Y			
1	2	3	4	5	6
278	753197.60	4481142.99	Аналитический метод	0.10	Закрепление отсутствует
279	753221.99	4481108.05	Аналитический метод	0.10	Закрепление отсутствует
280	753231.81	4481117.62	Аналитический метод	0.10	Закрепление отсутствует
281	753236.79	4481097.02	Аналитический метод	0.10	Закрепление отсутствует
282	753205.46	4481065.94	Аналитический метод	0.10	Закрепление отсутствует
283	753211.60	4481077.98	Аналитический метод	0.10	Закрепление отсутствует
278	753197.60	4481142.99	Аналитический метод	0.10	Закрепление отсутствует
284	753263.15	4481065.13	Аналитический метод	0.10	Закрепление отсутствует
285	753293.23	4481021.19	Аналитический метод	0.10	Закрепление отсутствует
286	753244.75	4481048.27	Аналитический метод	0.10	Закрепление отсутствует
284	753263.15	4481065.13	Аналитический метод	0.10	Закрепление отсутствует
287	754068.58	4484698.58	Аналитический метод	0.10	Закрепление отсутствует
288	754059.89	4484692.08	Аналитический метод	0.10	Закрепление отсутствует
289	754009.73	4484688.62	Аналитический метод	0.10	Закрепление отсутствует
290	754008.77	4484680.34	Аналитический метод	0.10	Закрепление отсутствует
291	754008.57	4484678.61	Аналитический метод	0.10	Закрепление отсутствует
292	754005.83	4484691.01	Аналитический метод	0.10	Закрепление отсутствует
293	754000.05	4484689.66	Аналитический метод	0.10	Закрепление отсутствует
294	754001.56	4484682.41	Аналитический метод	0.10	Закрепление отсутствует
295	753953.14	4484680.25	Аналитический метод	0.10	Закрепление отсутствует
296	753935.34	4484639.19	Аналитический метод	0.10	Закрепление отсутствует
297	753940.86	4484636.61	Аналитический метод	0.10	Закрепление отсутствует
298	753939.38	4484633.21	Аналитический метод	0.10	Закрепление отсутствует
299	753932.04	4484636.40	Аналитический метод	0.10	Закрепление отсутствует
300	753951.64	4484681.42	Аналитический метод	0.10	Закрепление отсутствует

2. Сведения о характерных точках границ объекта					
Обозначение характерных точек границ	Координаты, м		Метод определения координат характерной точки	Средняя квадратическая погрешность положения характерной точки (Mt), м	Описание обозначения точки на местности (при наличии)
	X	Y			
1	2	3	4	5	6
301	754002.86	4484692.16	Аналитический метод	0.10	Закрепление отсутствует
302	754058.44	4484695.99	Аналитический метод	0.10	Закрепление отсутствует
303	754061.67	4484698.41	Аналитический метод	0.10	Закрепление отсутствует
287	754068.58	4484698.58	Аналитический метод	0.10	Закрепление отсутствует
304	753300.30	4481089.34	Аналитический метод	0.10	Закрепление отсутствует
305	753312.62	4481034.01	Аналитический метод	0.10	Закрепление отсутствует
306	753279.85	4481077.37	Аналитический метод	0.10	Закрепление отсутствует
304	753300.30	4481089.34	Аналитический метод	0.10	Закрепление отсутствует
307	760279.56	4496602.30	Аналитический метод	0.10	Закрепление отсутствует
308	760285.52	4496598.05	Аналитический метод	0.10	Закрепление отсутствует
309	760260.78	4496563.36	Аналитический метод	0.10	Закрепление отсутствует
307	760279.56	4496602.30	Аналитический метод	0.10	Закрепление отсутствует
310	754188.55	4484679.06	Аналитический метод	0.10	Закрепление отсутствует
311	754189.42	4484667.32	Аналитический метод	0.10	Закрепление отсутствует
312	754186.21	4484667.08	Аналитический метод	0.10	Закрепление отсутствует
313	754185.59	4484677.52	Аналитический метод	0.10	Закрепление отсутствует
310	754188.55	4484679.06	Аналитический метод	0.10	Закрепление отсутствует
314	759355.17	4494796.47	Аналитический метод	0.10	Закрепление отсутствует
315	759355.68	4494794.54	Аналитический метод	0.10	Закрепление отсутствует
316	759341.71	4494790.81	Аналитический метод	0.10	Закрепление отсутствует
317	759341.48	4494792.82	Аналитический метод	0.10	Закрепление отсутствует
314	759355.17	4494796.47	Аналитический метод	0.10	Закрепление отсутствует
318	753300.61	4480992.89	Аналитический метод	0.10	Закрепление отсутствует
319	753310.10	4481006.28	Аналитический метод	0.10	Закрепление отсутствует
320	753320.71	4481024.19	Аналитический метод	0.10	Закрепление отсутствует

2. Сведения о характерных точках границ объекта					
Обозначение характерных точек границ	Координаты, м		Метод определения координат характерной точки	Средняя квадратическая погрешность положения характерной точки (Mt), м	Описание обозначения точки на местности (при наличии)
	X	Y			
1	2	3	4	5	6
321	753335.01	4481046.09	Аналитический метод	0.10	Закрепление отсутствует
322	753335.16	4481048.52	Аналитический метод	0.10	Закрепление отсутствует
323	753328.70	4481057.80	Аналитический метод	0.10	Закрепление отсутствует
324	753303.14	4481091.45	Аналитический метод	0.10	Закрепление отсутствует
325	753306.76	4481094.13	Аналитический метод	0.10	Закрепление отсутствует
326	753332.34	4481060.45	Аналитический метод	0.10	Закрепление отсутствует
327	753336.05	4481055.13	Аналитический метод	0.10	Закрепление отсутствует
328	753340.95	4481055.18	Аналитический метод	0.10	Закрепление отсутствует
329	753356.44	4481078.92	Аналитический метод	0.10	Закрепление отсутствует
330	753380.85	4481119.25	Аналитический метод	0.10	Закрепление отсутствует
331	753424.33	4481188.35	Аналитический метод	0.10	Закрепление отсутствует
332	753450.48	4481229.26	Аналитический метод	0.10	Закрепление отсутствует
333	753476.59	4481269.69	Аналитический метод	0.10	Закрепление отсутствует
334	753525.11	4481345.94	Аналитический метод	0.10	Закрепление отсутствует
335	753548.99	4481386.41	Аналитический метод	0.10	Закрепление отсутствует
336	753551.11	4481392.38	Аналитический метод	0.10	Закрепление отсутствует
337	753552.71	4481398.54	Аналитический метод	0.10	Закрепление отсутствует
338	753554.68	4481411.11	Аналитический метод	0.10	Закрепление отсутствует
339	753555.05	4481415.75	Аналитический метод	0.10	Закрепление отсутствует
340	753555.22	4481420.70	Аналитический метод	0.10	Закрепление отсутствует
341	753554.72	4481426.91	Аналитический метод	0.10	Закрепление отсутствует
342	753553.68	4481434.47	Аналитический метод	0.10	Закрепление отсутствует
343	753550.56	4481458.60	Аналитический метод	0.10	Закрепление отсутствует
344	753547.82	4481480.49	Аналитический метод	0.10	Закрепление отсутствует
345	753542.99	4481526.89	Аналитический метод	0.10	Закрепление отсутствует

2. Сведения о характерных точках границ объекта					
Обозначение характерных точек границ	Координаты, м		Метод определения координат характерной точки	Средняя квадратическая погрешность положения характерной точки (M <sub>t</sub> ), м	Описание обозначения точки на местности (при наличии)
	X	Y			
1	2	3	4	5	6
346	753533.38	4481613.62	Аналитический метод	0.10	Закрепление отсутствует
347	753529.44	4481650.68	Аналитический метод	0.10	Закрепление отсутствует
348	753528.94	4481655.90	Аналитический метод	0.10	Закрепление отсутствует
349	753525.18	4481690.01	Аналитический метод	0.10	Закрепление отсутствует
350	753519.28	4481745.15	Аналитический метод	0.10	Закрепление отсутствует
351	753510.90	4481811.42	Аналитический метод	0.10	Закрепление отсутствует
352	753506.33	4481859.13	Аналитический метод	0.10	Закрепление отсутствует
353	753501.74	4481895.83	Аналитический метод	0.10	Закрепление отсутствует
354	753497.66	4481937.21	Аналитический метод	0.10	Закрепление отсутствует
355	753493.77	4481976.82	Аналитический метод	0.10	Закрепление отсутствует
356	753483.84	4482061.18	Аналитический метод	0.10	Закрепление отсутствует
357	753479.33	4482103.21	Аналитический метод	0.10	Закрепление отсутствует
358	753472.04	4482176.06	Аналитический метод	0.10	Закрепление отсутствует
359	753463.82	4482240.80	Аналитический метод	0.10	Закрепление отсутствует
360	753457.63	4482302.39	Аналитический метод	0.10	Закрепление отсутствует
361	753452.71	4482347.17	Аналитический метод	0.10	Закрепление отсутствует
362	753448.99	4482388.26	Аналитический метод	0.10	Закрепление отсутствует
363	753448.02	4482401.61	Аналитический метод	0.10	Закрепление отсутствует
364	753448.61	4482411.06	Аналитический метод	0.10	Закрепление отсутствует
365	753449.44	4482418.77	Аналитический метод	0.10	Закрепление отсутствует
366	753453.32	4482430.16	Аналитический метод	0.10	Закрепление отсутствует
367	753456.77	4482440.27	Аналитический метод	0.10	Закрепление отсутствует
368	753466.35	4482467.74	Аналитический метод	0.10	Закрепление отсутствует
369	753473.62	4482487.74	Аналитический метод	0.10	Закрепление отсутствует
370	753489.71	4482531.31	Аналитический метод	0.10	Закрепление отсутствует

2. Сведения о характерных точках границ объекта					
Обозначение характерных точек границ	Координаты, м		Метод определения координат характерной точки	Средняя квадратическая погрешность положения характерной точки (M <sub>t</sub> ), м	Описание обозначения точки на местности (при наличии)
	X	Y			
1	2	3	4	5	6
371	753512.27	4482593.64	Аналитический метод	0.10	Закрепление отсутствует
372	753520.55	4482616.57	Аналитический метод	0.10	Закрепление отсутствует
373	753528.72	4482642.19	Аналитический метод	0.10	Закрепление отсутствует
374	753541.00	4482678.91	Аналитический метод	0.10	Закрепление отсутствует
375	753565.24	4482749.90	Аналитический метод	0.10	Закрепление отсутствует
376	753597.86	4482850.93	Аналитический метод	0.10	Закрепление отсутствует
377	753625.42	4482932.40	Аналитический метод	0.10	Закрепление отсутствует
378	753659.32	4483032.36	Аналитический метод	0.10	Закрепление отсутствует
379	753682.12	4483101.10	Аналитический метод	0.10	Закрепление отсутствует
380	753697.05	4483143.97	Аналитический метод	0.10	Закрепление отсутствует
381	753713.96	4483197.02	Аналитический метод	0.10	Закрепление отсутствует
382	753731.53	4483248.77	Аналитический метод	0.10	Закрепление отсутствует
383	753761.95	4483336.41	Аналитический метод	0.10	Закрепление отсутствует
384	753806.58	4483464.56	Аналитический метод	0.10	Закрепление отсутствует
385	753827.57	4483527.52	Аналитический метод	0.10	Закрепление отсутствует
386	753847.72	4483586.86	Аналитический метод	0.10	Закрепление отсутствует
387	753890.92	4483711.74	Аналитический метод	0.10	Закрепление отсутствует
388	753913.60	4483778.01	Аналитический метод	0.10	Закрепление отсутствует
389	753934.61	4483839.76	Аналитический метод	0.10	Закрепление отсутствует
390	753958.30	4483906.08	Аналитический метод	0.10	Закрепление отсутствует
391	753976.25	4483959.57	Аналитический метод	0.10	Закрепление отсутствует
392	754000.05	4484026.84	Аналитический метод	0.10	Закрепление отсутствует
393	754021.87	4484089.18	Аналитический метод	0.10	Закрепление отсутствует
394	754036.26	4484131.32	Аналитический метод	0.10	Закрепление отсутствует
395	754050.44	4484171.25	Аналитический метод	0.10	Закрепление отсутствует



2. Сведения о характерных точках границ объекта					
Обозначение характерных точек границ	Координаты, м		Метод определения координат характерной точки	Средняя квадратическая погрешность положения характерной точки (Mt), м	Описание обозначения точки на местности (при наличии)
	X	Y			
1	2	3	4	5	6
396	754066.36	4484213.61	Аналитический метод	0.10	Закрепление отсутствует
397	754090.54	4484284.59	Аналитический метод	0.10	Закрепление отсутствует
398	754128.44	4484391.65	Аналитический метод	0.10	Закрепление отсутствует
399	754145.30	4484437.71	Аналитический метод	0.10	Закрепление отсутствует
400	754179.66	4484532.46	Аналитический метод	0.10	Закрепление отсутствует
401	754208.68	4484611.24	Аналитический метод	0.10	Закрепление отсутствует
402	754225.20	4484657.81	Аналитический метод	0.10	Закрепление отсутствует
403	754237.32	4484693.65	Аналитический метод	0.10	Закрепление отсутствует
404	754223.92	4484696.40	Аналитический метод	0.10	Закрепление отсутствует
405	754240.86	4484704.67	Аналитический метод	0.10	Закрепление отсутствует
406	754244.73	4484706.53	Аналитический метод	0.10	Закрепление отсутствует
407	754242.69	4484712.15	Аналитический метод	0.10	Закрепление отсутствует
408	754185.20	4484684.11	Аналитический метод	0.10	Закрепление отсутствует
409	754185.06	4484686.41	Аналитический метод	0.10	Закрепление отсутствует
410	754188.00	4484686.59	Аналитический метод	0.10	Закрепление отсутствует
411	754230.05	4484707.19	Аналитический метод	0.10	Закрепление отсутствует
412	754230.63	4484709.37	Аналитический метод	0.10	Закрепление отсутствует
413	754227.42	4484727.93	Аналитический метод	0.10	Закрепление отсутствует
414	754251.21	4484736.84	Аналитический метод	0.10	Закрепление отсутствует
415	754256.47	4484753.24	Аналитический метод	0.10	Закрепление отсутствует
416	754267.39	4484784.08	Аналитический метод	0.10	Закрепление отсутствует
417	754296.35	4484864.61	Аналитический метод	0.10	Закрепление отсутствует
418	754304.80	4484887.38	Аналитический метод	0.10	Закрепление отсутствует
419	754327.66	4484949.02	Аналитический метод	0.10	Закрепление отсутствует
420	754343.18	4484987.54	Аналитический метод	0.10	Закрепление отсутствует

2. Сведения о характерных точках границ объекта					
Обозначение характерных точек границ	Координаты, м		Метод определения координат характерной точки	Средняя квадратическая погрешность положения характерной точки (Mt), м	Описание обозначения точки на местности (при наличии)
	X	Y			
1	2	3	4	5	6
421	754363.93	4485029.74	Аналитический метод	0.10	Закрепление отсутствует
422	754385.48	4485070.61	Аналитический метод	0.10	Закрепление отсутствует
423	754406.48	4485108.68	Аналитический метод	0.10	Закрепление отсутствует
424	754437.32	4485161.65	Аналитический метод	0.10	Закрепление отсутствует
425	754479.58	4485231.60	Аналитический метод	0.10	Закрепление отсутствует
426	754532.18	4485314.45	Аналитический метод	0.10	Закрепление отсутствует
427	754588.92	4485399.99	Аналитический метод	0.10	Закрепление отсутствует
428	754603.12	4485422.83	Аналитический метод	0.10	Закрепление отсутствует
429	754629.98	4485465.92	Аналитический метод	0.10	Закрепление отсутствует
430	754675.51	4485542.16	Аналитический метод	0.10	Закрепление отсутствует
431	754704.83	4485588.59	Аналитический метод	0.10	Закрепление отсутствует
432	754727.53	4485626.58	Аналитический метод	0.10	Закрепление отсутствует
433	754754.56	4485669.36	Аналитический метод	0.10	Закрепление отсутствует
434	754780.83	4485712.82	Аналитический метод	0.10	Закрепление отсутствует
435	754803.13	4485750.91	Аналитический метод	0.10	Закрепление отсутствует
436	754830.97	4485796.95	Аналитический метод	0.10	Закрепление отсутствует
437	754881.14	4485878.72	Аналитический метод	0.10	Закрепление отсутствует
438	754927.68	4485953.21	Аналитический метод	0.10	Закрепление отсутствует
439	754948.44	4485988.12	Аналитический метод	0.10	Закрепление отсутствует
440	754977.08	4486033.66	Аналитический метод	0.10	Закрепление отсутствует
441	755009.50	4486086.08	Аналитический метод	0.10	Закрепление отсутствует
442	755038.28	4486132.07	Аналитический метод	0.10	Закрепление отсутствует
443	755060.12	4486167.95	Аналитический метод	0.10	Закрепление отсутствует
444	755108.44	4486247.34	Аналитический метод	0.10	Закрепление отсутствует
445	755162.60	4486336.95	Аналитический метод	0.10	Закрепление отсутствует

2. Сведения о характерных точках границ объекта					
Обозначение характерных точек границ	Координаты, м		Метод определения координат характерной точки	Средняя квадратическая погрешность положения характерной точки (Mt), м	Описание обозначения точки на местности (при наличии)
	X	Y			
1	2	3	4	5	6
446	755203.98	4486404.51	Аналитический метод	0.10	Закрепление отсутствует
447	755252.16	4486483.02	Аналитический метод	0.10	Закрепление отсутствует
448	755298.71	4486559.40	Аналитический метод	0.10	Закрепление отсутствует
449	755320.26	4486594.17	Аналитический метод	0.10	Закрепление отсутствует
450	755370.78	4486677.84	Аналитический метод	0.10	Закрепление отсутствует
451	755416.70	4486752.03	Аналитический метод	0.10	Закрепление отсутствует
452	755451.20	4486808.65	Аналитический метод	0.10	Закрепление отсутствует
453	755480.63	4486854.03	Аналитический метод	0.10	Закрепление отсутствует
454	755527.92	4486927.40	Аналитический метод	0.10	Закрепление отсутствует
455	755580.24	4487013.36	Аналитический метод	0.10	Закрепление отсутствует
456	755607.81	4487057.58	Аналитический метод	0.10	Закрепление отсутствует
457	755677.96	4487168.30	Аналитический метод	0.10	Закрепление отсутствует
458	755710.97	4487222.25	Аналитический метод	0.10	Закрепление отсутствует
459	755759.38	4487303.27	Аналитический метод	0.10	Закрепление отсутствует
460	755818.67	4487398.86	Аналитический метод	0.10	Закрепление отсутствует
461	755846.43	4487442.26	Аналитический метод	0.10	Закрепление отсутствует
462	755880.74	4487497.13	Аналитический метод	0.10	Закрепление отсутствует
463	755931.74	4487582.77	Аналитический метод	0.10	Закрепление отсутствует
464	755984.61	4487666.20	Аналитический метод	0.10	Закрепление отсутствует
465	756035.15	4487747.85	Аналитический метод	0.10	Закрепление отсутствует
466	756133.28	4487902.13	Аналитический метод	0.10	Закрепление отсутствует
467	756175.23	4487970.60	Аналитический метод	0.10	Закрепление отсутствует
468	756213.48	4488034.01	Аналитический метод	0.10	Закрепление отсутствует
469	756266.82	4488120.51	Аналитический метод	0.10	Закрепление отсутствует
470	756287.65	4488156.97	Аналитический метод	0.10	Закрепление отсутствует

2. Сведения о характерных точках границ объекта					
Обозначение характерных точек границ	Координаты, м		Метод определения координат характерной точки	Средняя квадратическая погрешность положения характерной точки (Mt), м	Описание обозначения точки на местности (при наличии)
	X	Y			
1	2	3	4	5	6
471	756307.84	4488187.10	Аналитический метод	0.10	Закрепление отсутствует
472	756329.56	4488235.46	Аналитический метод	0.10	Закрепление отсутствует
473	756339.92	4488260.47	Аналитический метод	0.10	Закрепление отсутствует
474	756345.67	4488284.56	Аналитический метод	0.10	Закрепление отсутствует
475	756348.20	4488300.94	Аналитический метод	0.10	Закрепление отсутствует
476	756349.42	4488318.27	Аналитический метод	0.10	Закрепление отсутствует
477	756347.40	4488351.11	Аналитический метод	0.10	Закрепление отсутствует
478	756343.73	4488394.81	Аналитический метод	0.10	Закрепление отсутствует
479	756341.37	4488436.86	Аналитический метод	0.10	Закрепление отсутствует
480	756341.69	4488471.65	Аналитический метод	0.10	Закрепление отсутствует
481	756341.93	4488490.23	Аналитический метод	0.10	Закрепление отсутствует
482	756343.22	4488499.82	Аналитический метод	0.10	Закрепление отсутствует
483	756345.19	4488508.39	Аналитический метод	0.10	Закрепление отсутствует
484	756351.52	4488523.09	Аналитический метод	0.10	Закрепление отсутствует
485	756360.98	4488538.09	Аналитический метод	0.10	Закрепление отсутствует
486	756370.86	4488551.50	Аналитический метод	0.10	Закрепление отсутствует
487	756381.61	4488564.22	Аналитический метод	0.10	Закрепление отсутствует
488	756401.08	4488577.17	Аналитический метод	0.10	Закрепление отсутствует
489	756421.38	4488588.41	Аналитический метод	0.10	Закрепление отсутствует
490	756436.36	4488594.69	Аналитический метод	0.10	Закрепление отсутствует
491	756493.75	4488619.40	Аналитический метод	0.10	Закрепление отсутствует
492	756536.83	4488640.38	Аналитический метод	0.10	Закрепление отсутствует
493	756567.90	4488657.75	Аналитический метод	0.10	Закрепление отсутствует
494	756582.47	4488668.91	Аналитический метод	0.10	Закрепление отсутствует
495	756606.30	4488691.40	Аналитический метод	0.10	Закрепление отсутствует

2. Сведения о характерных точках границ объекта					
Обозначение характерных точек границ	Координаты, м		Метод определения координат характерной точки	Средняя квадратическая погрешность положения характерной точки (Mt), м	Описание обозначения точки на местности (при наличии)
	X	Y			
1	2	3	4	5	6
496	756643.37	4488731.50	Аналитический метод	0.10	Закрепление отсутствует
497	756664.16	4488758.86	Аналитический метод	0.10	Закрепление отсутствует
498	756692.29	4488798.89	Аналитический метод	0.10	Закрепление отсутствует
499	756715.19	4488834.31	Аналитический метод	0.10	Закрепление отсутствует
500	756761.79	4488910.69	Аналитический метод	0.10	Закрепление отсутствует
501	756779.22	4488939.09	Аналитический метод	0.10	Закрепление отсутствует
502	756807.95	4488984.45	Аналитический метод	0.10	Закрепление отсутствует
503	756829.58	4489021.13	Аналитический метод	0.10	Закрепление отсутствует
504	756883.63	4489108.09	Аналитический метод	0.10	Закрепление отсутствует
505	756936.51	4489194.27	Аналитический метод	0.10	Закрепление отсутствует
506	756991.56	4489283.53	Аналитический метод	0.10	Закрепление отсутствует
507	757020.06	4489330.38	Аналитический метод	0.10	Закрепление отсутствует
508	757043.48	4489367.45	Аналитический метод	0.10	Закрепление отсутствует
509	757066.34	4489405.34	Аналитический метод	0.10	Закрепление отсутствует
510	757119.06	4489490.72	Аналитический метод	0.10	Закрепление отсутствует
511	757149.86	4489540.53	Аналитический метод	0.10	Закрепление отсутствует
512	757176.25	4489581.72	Аналитический метод	0.10	Закрепление отсутствует
513	757202.59	4489624.70	Аналитический метод	0.10	Закрепление отсутствует
514	757240.59	4489686.22	Аналитический метод	0.10	Закрепление отсутствует
515	757273.51	4489739.36	Аналитический метод	0.10	Закрепление отсутствует
516	757302.23	4489784.53	Аналитический метод	0.10	Закрепление отсутствует
517	757335.75	4489837.55	Аналитический метод	0.10	Закрепление отсутствует
518	757412.07	4489960.37	Аналитический метод	0.10	Закрепление отсутствует
519	757427.41	4489985.59	Аналитический метод	0.10	Закрепление отсутствует
520	757442.02	4490008.02	Аналитический метод	0.10	Закрепление отсутствует

2. Сведения о характерных точках границ объекта					
Обозначение характерных точек границ	Координаты, м		Метод определения координат характерной точки	Средняя квадратическая погрешность положения характерной точки (M <sub>t</sub> ), м	Описание обозначения точки на местности (при наличии)
	X	Y			
1	2	3	4	5	6
521	757478.30	4490065.77	Аналитический метод	0.10	Закрепление отсутствует
522	757509.82	4490118.83	Аналитический метод	0.10	Закрепление отсутствует
523	757531.65	4490155.31	Аналитический метод	0.10	Закрепление отсутствует
524	757551.29	4490188.23	Аналитический метод	0.10	Закрепление отсутствует
525	757585.58	4490246.31	Аналитический метод	0.10	Закрепление отсутствует
526	757599.28	4490266.55	Аналитический метод	0.10	Закрепление отсутствует
527	757616.76	4490294.74	Аналитический метод	0.10	Закрепление отсутствует
528	757634.28	4490323.60	Аналитический метод	0.10	Закрепление отсутствует
529	757659.37	4490363.93	Аналитический метод	0.10	Закрепление отсутствует
530	757689.88	4490414.20	Аналитический метод	0.10	Закрепление отсутствует
531	757729.59	4490479.76	Аналитический метод	0.10	Закрепление отсутствует
532	757769.24	4490544.08	Аналитический метод	0.10	Закрепление отсутствует
533	757842.32	4490665.79	Аналитический метод	0.10	Закрепление отсутствует
534	757865.48	4490704.84	Аналитический метод	0.10	Закрепление отсутствует
535	757883.52	4490734.23	Аналитический метод	0.10	Закрепление отсутствует
536	757911.58	4490778.81	Аналитический метод	0.10	Закрепление отсутствует
537	757935.18	4490816.67	Аналитический метод	0.10	Закрепление отсутствует
538	757954.00	4490846.94	Аналитический метод	0.10	Закрепление отсутствует
539	757990.71	4490906.98	Аналитический метод	0.10	Закрепление отсутствует
540	758029.68	4490969.72	Аналитический метод	0.10	Закрепление отсутствует
541	758067.86	4491031.85	Аналитический метод	0.10	Закрепление отсутствует
542	758099.07	4491082.91	Аналитический метод	0.10	Закрепление отсутствует
543	758139.23	4491147.43	Аналитический метод	0.10	Закрепление отсутствует
544	758184.50	4491223.54	Аналитический метод	0.10	Закрепление отсутствует
545	758232.93	4491303.27	Аналитический метод	0.10	Закрепление отсутствует

2. Сведения о характерных точках границ объекта					
Обозначение характерных точек границ	Координаты, м		Метод определения координат характерной точки	Средняя квадратическая погрешность положения характерной точки (Mt), м	Описание обозначения точки на местности (при наличии)
	X	Y			
1	2	3	4	5	6
546	758284.18	4491387.40	Аналитический метод	0.10	Закрепление отсутствует
547	758326.57	4491455.11	Аналитический метод	0.10	Закрепление отсутствует
548	758370.64	4491527.18	Аналитический метод	0.10	Закрепление отсутствует
549	758412.31	4491595.24	Аналитический метод	0.10	Закрепление отсутствует
550	758442.76	4491645.84	Аналитический метод	0.10	Закрепление отсутствует
551	758487.93	4491721.63	Аналитический метод	0.10	Закрепление отсутствует
552	758530.31	4491792.55	Аналитический метод	0.10	Закрепление отсутствует
553	758581.49	4491877.36	Аналитический метод	0.10	Закрепление отсутствует
554	758627.47	4491953.97	Аналитический метод	0.10	Закрепление отсутствует
555	758663.93	4492015.72	Аналитический метод	0.10	Закрепление отсутствует
556	758667.54	4492022.09	Аналитический метод	0.10	Закрепление отсутствует
557	758641.35	4492049.05	Аналитический метод	0.10	Закрепление отсутствует
558	758650.19	4492068.23	Аналитический метод	0.10	Закрепление отсутствует
559	758692.21	4492024.97	Аналитический метод	0.10	Закрепление отсутствует
560	758680.89	4492005.70	Аналитический метод	0.10	Закрепление отсутствует
561	758644.40	4491943.89	Аналитический метод	0.10	Закрепление отсутствует
562	758598.37	4491867.20	Аналитический метод	0.10	Закрепление отсутствует
563	758547.19	4491782.41	Аналитический метод	0.10	Закрепление отсутствует
564	758504.84	4491711.53	Аналитический метод	0.10	Закрепление отсутствует
565	758459.66	4491635.72	Аналитический метод	0.10	Закрепление отсутствует
566	758429.16	4491585.02	Аналитический метод	0.10	Закрепление отсутствует
567	758387.45	4491516.90	Аналитический метод	0.10	Закрепление отсутствует
568	758343.32	4491444.74	Аналитический метод	0.10	Закрепление отсутствует
569	758300.94	4491377.05	Аналитический метод	0.10	Закрепление отсутствует
570	758249.77	4491293.03	Аналитический метод	0.10	Закрепление отсутствует

2. Сведения о характерных точках границ объекта					
Обозначение характерных точек границ	Координаты, м		Метод определения координат характерной точки	Средняя квадратическая погрешность положения характерной точки (Mt), м	Описание обозначения точки на местности (при наличии)
	X	Y			
1	2	3	4	5	6
571	758201.39	4491213.39	Аналитический метод	0.10	Закрепление отсутствует
572	758156.06	4491137.19	Аналитический метод	0.10	Закрепление отсутствует
573	758115.83	4491072.57	Аналитический метод	0.10	Закрепление отсутствует
574	758084.66	4491021.55	Аналитический метод	0.10	Закрепление отсутствует
575	758046.44	4490959.37	Аналитический метод	0.10	Закрепление отсутствует
576	758007.48	4490896.64	Аналитический метод	0.10	Закрепление отсутствует
577	757970.77	4490836.60	Аналитический метод	0.10	Закрепление отсутствует
578	757951.91	4490806.26	Аналитический метод	0.10	Закрепление отсутствует
579	757928.28	4490768.35	Аналитический метод	0.10	Закрепление отсутствует
580	757900.25	4490723.83	Аналитический метод	0.10	Закрепление отсутствует
581	757882.35	4490694.66	Аналитический метод	0.10	Закрепление отсутствует
582	757859.23	4490655.69	Аналитический метод	0.10	Закрепление отсутствует
583	757786.07	4490533.83	Аналитический метод	0.10	Закрепление отсутствует
584	757746.40	4490469.49	Аналитический метод	0.10	Закрепление отсутствует
585	757706.72	4490403.98	Аналитический метод	0.10	Закрепление отсутствует
586	757676.15	4490353.62	Аналитический метод	0.10	Закрепление отсутствует
587	757651.06	4490313.29	Аналитический метод	0.10	Закрепление отсутствует
588	757633.56	4490284.43	Аналитический метод	0.10	Закрепление отсутствует
589	757615.81	4490255.83	Аналитический метод	0.10	Закрепление отсутствует
590	757602.24	4490235.77	Аналитический метод	0.10	Закрепление отсутствует
591	757568.24	4490178.18	Аналитический метод	0.10	Закрепление отсутствует
592	757548.56	4490145.20	Аналитический метод	0.10	Закрепление отсутствует
593	757526.74	4490108.74	Аналитический метод	0.10	Закрепление отсутствует
594	757495.11	4490055.50	Аналитический метод	0.10	Закрепление отсутствует
595	757458.62	4489997.40	Аналитический метод	0.10	Закрепление отсутствует



2. Сведения о характерных точках границ объекта					
Обозначение характерных точек границ	Координаты, м		Метод определения координат характерной точки	Средняя квадратическая погрешность положения характерной точки (Mt), м	Описание обозначения точки на местности (при наличии)
	X	Y			
1	2	3	4	5	6
596	757444.08	4489975.10	Аналитический метод	0.10	Закрепление отсутствует
597	757428.86	4489950.05	Аналитический метод	0.10	Закрепление отсутствует
598	757352.44	4489827.09	Аналитический метод	0.10	Закрепление отсутствует
599	757318.87	4489773.98	Аналитический метод	0.10	Закрепление отсутствует
600	757290.19	4489728.88	Аналитический метод	0.10	Закрепление отсутствует
601	757257.35	4489675.86	Аналитический метод	0.10	Закрепление отсутствует
602	757219.37	4489614.38	Аналитический метод	0.10	Закрепление отсутствует
603	757192.94	4489571.26	Аналитический метод	0.10	Закрепление отсутствует
604	757166.54	4489530.03	Аналитический метод	0.10	Закрепление отсутствует
605	757135.82	4489480.37	Аналитический метод	0.10	Закрепление отсутствует
606	757083.16	4489395.07	Аналитический метод	0.10	Закрепление отсутствует
607	757060.24	4489357.10	Аналитический метод	0.10	Закрепление отсутствует
608	757036.81	4489320.00	Аналитический метод	0.10	Закрепление отсутствует
609	757008.35	4489273.24	Аналитический метод	0.10	Закрепление отсутствует
610	756953.29	4489183.95	Аналитический метод	0.10	Закрепление отсутствует
611	756900.39	4489097.74	Аналитический метод	0.10	Закрепление отсутствует
612	756846.43	4489010.93	Аналитический метод	0.10	Закрепление отсутствует
613	756824.76	4488974.17	Аналитический метод	0.10	Закрепление отсутствует
614	756795.94	4488928.66	Аналитический метод	0.10	Закрепление отсутствует
615	756778.59	4488900.40	Аналитический метод	0.10	Закрепление отсутствует
616	756731.88	4488823.83	Аналитический метод	0.10	Закрепление отсутствует
617	756708.63	4488787.88	Аналитический метод	0.10	Закрепление отсутствует
618	756680.07	4488747.23	Аналитический метод	0.10	Закрепление отсутствует
619	756658.49	4488718.83	Аналитический метод	0.10	Закрепление отсутствует
620	756620.31	4488677.54	Аналитический метод	0.10	Закрепление отсутствует

2. Сведения о характерных точках границ объекта					
Обозначение характерных точек границ	Координаты, м		Метод определения координат характерной точки	Средняя квадратическая погрешность положения характерной точки (M <sub>t</sub> ), м	Описание обозначения точки на местности (при наличии)
	X	Y			
1	2	3	4	5	6
621	756595.25	4488653.89	Аналитический метод	0.10	Закрепление отсутствует
622	756578.75	4488641.25	Аналитический метод	0.10	Закрепление отсутствует
623	756545.96	4488622.92	Аналитический метод	0.10	Закрепление отсутствует
624	756501.97	4488601.48	Аналитический метод	0.10	Закрепление отсутствует
625	756444.06	4488576.55	Аналитический метод	0.10	Закрепление отсутствует
626	756429.98	4488570.65	Аналитический метод	0.10	Закрепление отсутствует
627	756411.33	4488560.32	Аналитический метод	0.10	Закрепление отсутствует
628	756394.85	4488549.37	Аналитический метод	0.10	Закрепление отсутствует
629	756386.33	4488539.29	Аналитический метод	0.10	Закрепление отсутствует
630	756377.26	4488526.98	Аналитический метод	0.10	Закрепление отсутствует
631	756369.00	4488513.89	Аналитический метод	0.10	Закрепление отсутствует
632	756363.99	4488502.24	Аналитический метод	0.10	Закрепление отсутствует
633	756362.62	4488496.30	Аналитический метод	0.10	Закрепление отсутствует
634	756361.61	4488488.78	Аналитический метод	0.10	Закрепление отсутствует
635	756361.39	4488471.43	Аналитический метод	0.10	Закрепление отсутствует
636	756361.07	4488437.32	Аналитический метод	0.10	Закрепление отсутствует
637	756363.38	4488396.18	Аналитический метод	0.10	Закрепление отсутствует
638	756367.05	4488352.54	Аналитический метод	0.10	Закрепление отсутствует
639	756369.16	4488318.19	Аналитический метод	0.10	Закрепление отсутствует
640	756367.80	4488298.74	Аналитический метод	0.10	Закрепление отсутствует
641	756365.01	4488280.76	Аналитический метод	0.10	Закрепление отсутствует
642	756358.71	4488254.37	Аналитический метод	0.10	Закрепление отсутствует
643	756347.65	4488227.66	Аналитический метод	0.10	Закрепление отсутствует
644	756325.13	4488177.52	Аналитический метод	0.10	Закрепление отсутствует
645	756304.40	4488146.59	Аналитический метод	0.10	Закрепление отсутствует

2. Сведения о характерных точках границ объекта					
Обозначение характерных точек границ	Координаты, м		Метод определения координат характерной точки	Средняя квадратическая погрешность положения характерной точки (Mt), м	Описание обозначения точки на местности (при наличии)
	X	Y			
1	2	3	4	5	6
646	756283.76	4488110.45	Аналитический метод	0.10	Закрепление отсутствует
647	756230.30	4488023.76	Аналитический метод	0.10	Закрепление отсутствует
648	756192.06	4487960.37	Аналитический метод	0.10	Закрепление отсутствует
649	756149.99	4487891.70	Аналитический метод	0.10	Закрепление отсутствует
650	756051.83	4487737.38	Аналитический метод	0.10	Закрепление отсутствует
651	756001.30	4487655.75	Аналитический метод	0.10	Закрепление отсутствует
652	755948.53	4487572.46	Аналитический метод	0.10	Закрепление отсутствует
653	755897.56	4487486.86	Аналитический метод	0.10	Закрепление отсутствует
654	755863.08	4487431.73	Аналитический метод	0.10	Закрепление отсутствует
655	755835.34	4487388.36	Аналитический метод	0.10	Закрепление отсутствует
656	755776.21	4487293.02	Аналитический метод	0.10	Закрепление отсутствует
657	755727.83	4487212.06	Аналитический метод	0.10	Закрепление отсутствует
658	755694.68	4487157.89	Аналитический метод	0.10	Закрепление отсутствует
659	755624.49	4487047.10	Аналитический метод	0.10	Закрепление отсутствует
660	755597.01	4487003.03	Аналитический метод	0.10	Закрепление отсутствует
661	755544.61	4486916.94	Аналитический метод	0.10	Закрепление отсутствует
662	755497.18	4486843.34	Аналитический метод	0.10	Закрепление отсутствует
663	755467.88	4486798.16	Аналитический метод	0.10	Закрепление отсутствует
664	755433.49	4486741.72	Аналитический метод	0.10	Закрепление отсутствует
665	755387.58	4486667.56	Аналитический метод	0.10	Закрепление отсутствует
666	755337.06	4486583.89	Аналитический метод	0.10	Закрепление отсутствует
667	755315.50	4486549.08	Аналитический метод	0.10	Закрепление отсутствует
668	755270.37	4486475.04	Аналитический метод	0.10	Закрепление отсутствует
669	755268.97	4486472.74	Аналитический метод	0.10	Закрепление отсутствует
670	755220.78	4486394.22	Аналитический метод	0.10	Закрепление отсутствует

2. Сведения о характерных точках границ объекта					
Обозначение характерных точек границ	Координаты, м		Метод определения координат характерной точки	Средняя квадратическая погрешность положения характерной точки (Mt), м	Описание обозначения точки на местности (при наличии)
	X	Y			
1	2	3	4	5	6
671	755179.43	4486326.71	Аналитический метод	0.10	Закрепление отсутствует
672	755125.28	4486237.12	Аналитический метод	0.10	Закрепление отсутствует
673	755076.95	4486157.71	Аналитический метод	0.10	Закрепление отсутствует
674	755055.05	4486121.72	Аналитический метод	0.10	Закрепление отсутствует
675	755026.23	4486075.67	Аналитический метод	0.10	Закрепление отсутствует
676	754993.80	4486023.24	Аналитический метод	0.10	Закрепление отсутствует
677	754965.24	4485977.84	Аналитический метод	0.10	Закрепление отсутствует
678	754944.50	4485942.95	Аналитический метод	0.10	Закрепление отсутствует
679	754897.89	4485868.35	Аналитический метод	0.10	Закрепление отсутствует
680	754847.79	4485786.70	Аналитический метод	0.10	Закрепление отсутствует
681	754820.06	4485740.83	Аналитический метод	0.10	Закрепление отсутствует
682	754797.76	4485702.75	Аналитический метод	0.10	Закрепление отсутствует
683	754771.32	4485659.00	Аналитический метод	0.10	Закрепление отсутствует
684	754744.31	4485616.26	Аналитический метод	0.10	Закрепление отсутствует
685	754721.62	4485578.27	Аналитический метод	0.10	Закрепление отсутствует
686	754692.29	4485531.85	Аналитический метод	0.10	Закрепление отсутствует
687	754646.79	4485455.66	Аналитический метод	0.10	Закрепление отсутствует
688	754619.85	4485412.43	Аналитический метод	0.10	Закрепление отсутствует
689	754605.49	4485389.34	Аналитический метод	0.10	Закрепление отсутствует
690	754548.71	4485303.73	Аналитический метод	0.10	Закрепление отсутствует
691	754496.32	4485221.23	Аналитический метод	0.10	Закрепление отсутствует
692	754454.26	4485151.60	Аналитический метод	0.10	Закрепление отсутствует
693	754423.62	4485098.97	Аналитический метод	0.10	Закрепление отсутствует
694	754402.82	4485061.26	Аналитический метод	0.10	Закрепление отсутствует
695	754381.48	4485020.80	Аналитический метод	0.10	Закрепление отсутствует

2. Сведения о характерных точках границ объекта					
Обозначение характерных точек границ	Координаты, м		Метод определения координат характерной точки	Средняя квадратическая погрешность положения характерной точки (Mt), м	Описание обозначения точки на местности (при наличии)
	X	Y			
1	2	3	4	5	6
696	754361.18	4484979.51	Аналитический метод	0.10	Закрепление отсутствует
697	754346.04	4484941.91	Аналитический метод	0.10	Закрепление отсутствует
698	754323.27	4484880.53	Аналитический метод	0.10	Закрепление отсутствует
699	754314.86	4484857.85	Аналитический метод	0.10	Закрепление отсутствует
700	754285.95	4484777.46	Аналитический метод	0.10	Закрепление отсутствует
701	754275.14	4484746.94	Аналитический метод	0.10	Закрепление отсутствует
702	754256.66	4484689.33	Аналитический метод	0.10	Закрепление отсутствует
703	754243.82	4484651.36	Аналитический метод	0.10	Закрепление отсутствует
704	754227.20	4484604.54	Аналитический метод	0.10	Закрепление отсутствует
705	754198.17	4484525.70	Аналитический метод	0.10	Закрепление отсутствует
706	754163.81	4484430.97	Аналитический метод	0.10	Закрепление отсутствует
707	754146.98	4484384.97	Аналитический метод	0.10	Закрепление отсутствует
708	754109.15	4484278.13	Аналитический метод	0.10	Закрепление отсутствует
709	754084.91	4484206.97	Аналитический метод	0.10	Закрепление отсутствует
710	754068.94	4484164.49	Аналитический метод	0.10	Закрепление отсутствует
711	754054.87	4484124.84	Аналитический метод	0.10	Закрепление отсутствует
712	754040.49	4484082.74	Аналитический метод	0.10	Закрепление отсутствует
713	754018.64	4484020.30	Аналитический метод	0.10	Закрепление отсутствует
714	753994.88	4483953.15	Аналитический метод	0.10	Закрепление отсутствует
715	753976.92	4483899.63	Аналитический метод	0.10	Закрепление отсутствует
716	753953.21	4483833.27	Аналитический метод	0.10	Закрепление отсутствует
717	753932.25	4483771.65	Аналитический метод	0.10	Закрепление отсутствует
718	753909.54	4483705.33	Аналитический метод	0.10	Закрепление отсутствует
719	753866.36	4483580.48	Аналитический метод	0.10	Закрепление отсутствует
720	753846.24	4483521.23	Аналитический метод	0.10	Закрепление отсутствует

2. Сведения о характерных точках границ объекта					
Обозначение характерных точек границ	Координаты, м		Метод определения координат характерной точки	Средняя квадратическая погрешность положения характерной точки (Mt), м	Описание обозначения точки на местности (при наличии)
	X	Y			
1	2	3	4	5	6
721	753825.22	4483458.20	Аналитический метод	0.10	Закрепление отсутствует
722	753780.56	4483329.94	Аналитический метод	0.10	Закрепление отсутствует
723	753750.17	4483242.37	Аналитический метод	0.10	Закрепление отсутствует
724	753732.67	4483190.86	Аналитический метод	0.10	Закрепление отсутствует
725	753715.74	4483137.73	Аналитический метод	0.10	Закрепление отсутствует
726	753700.77	4483094.76	Аналитический метод	0.10	Закрепление отсутствует
727	753678.00	4483026.09	Аналитический метод	0.10	Закрепление отсутствует
728	753644.09	4482926.09	Аналитический метод	0.10	Закрепление отсутствует
729	753616.57	4482844.74	Аналитический метод	0.10	Закрепление отсутствует
730	753583.94	4482743.69	Аналитический метод	0.10	Закрепление отсутствует
731	753559.67	4482672.61	Аналитический метод	0.10	Закрепление отсутствует
732	753547.45	4482636.07	Аналитический метод	0.10	Закрепление отсутствует
733	753539.20	4482610.23	Аналитический метод	0.10	Закрепление отсутствует
734	753530.79	4482586.94	Аналитический метод	0.10	Закрепление отсутствует
735	753508.21	4482524.55	Аналитический метод	0.10	Закрепление отсутствует
736	753492.12	4482480.96	Аналитический метод	0.10	Закрепление отсутствует
737	753484.90	4482461.13	Аналитический метод	0.10	Закрепление отсутствует
738	753475.40	4482433.84	Аналитический метод	0.10	Закрепление отсутствует
739	753471.96	4482423.79	Аналитический метод	0.10	Закрепление отсутствует
740	753468.79	4482414.48	Аналитический метод	0.10	Закрепление отсутствует
741	753468.24	4482409.39	Аналитический метод	0.10	Закрепление отсутствует
742	753467.77	4482401.71	Аналитический метод	0.10	Закрепление отсутствует
743	753468.62	4482389.86	Аналитический метод	0.10	Закрепление отсутствует
744	753472.32	4482349.14	Аналитический метод	0.10	Закрепление отсутствует
745	753477.22	4482304.45	Аналитический метод	0.10	Закрепление отсутствует

2. Сведения о характерных точках границ объекта					
Обозначение характерных точек границ	Координаты, м		Метод определения координат характерной точки	Средняя квадратическая погрешность положения характерной точки (Mt), м	Описание обозначения точки на местности (при наличии)
	X	Y			
1	2	3	4	5	6
746	753483.40	4482243.02	Аналитический метод	0.10	Закрепление отсутствует
747	753491.62	4482178.28	Аналитический метод	0.10	Закрепление отсутствует
748	753498.92	4482105.24	Аналитический метод	0.10	Закрепление отсутствует
749	753503.41	4482063.38	Аналитический метод	0.10	Закрепление отсутствует
750	753513.36	4481978.94	Аналитический метод	0.10	Закрепление отсутствует
751	753517.26	4481939.14	Аналитический метод	0.10	Закрепление отсутствует
752	753521.32	4481898.02	Аналитический метод	0.10	Закрепление отсутствует
753	753525.91	4481861.30	Аналитический метод	0.10	Закрепление отсутствует
754	753530.49	4481813.60	Аналитический метод	0.10	Закрепление отсутствует
755	753538.85	4481747.43	Аналитический метод	0.10	Закрепление отсутствует
756	753544.76	4481692.13	Аналитический метод	0.10	Закрепление отсутствует
757	753548.54	4481657.92	Аналитический метод	0.10	Закрепление отсутствует
758	753549.04	4481652.66	Аналитический метод	0.10	Закрепление отсутствует
759	753552.97	4481615.75	Аналитический метод	0.10	Закрепление отсутствует
760	753562.58	4481528.99	Аналитический метод	0.10	Закрепление отсутствует
761	753567.39	4481482.74	Аналитический метод	0.10	Закрепление отсутствует
762	753570.11	4481461.08	Аналитический метод	0.10	Закрепление отсутствует
763	753573.21	4481437.07	Аналитический метод	0.10	Закрепление отсутствует
764	753574.31	4481429.04	Аналитический метод	0.10	Закрепление отсутствует
765	753574.94	4481421.15	Аналитический метод	0.10	Закрепление отсутствует
766	753574.72	4481414.62	Аналитический метод	0.10	Закрепление отсутствует
767	753574.25	4481408.80	Аналитический метод	0.10	Закрепление отсутствует
768	753572.03	4481394.53	Аналитический метод	0.10	Закрепление отсутствует
769	753569.96	4481386.60	Аналитический метод	0.10	Закрепление отсутствует
770	753566.93	4481378.04	Аналитический метод	0.10	Закрепление отсутствует

2. Сведения о характерных точках границ объекта					
Обозначение характерных точек границ	Координаты, м		Метод определения координат характерной точки	Средняя квадратическая погрешность положения характерной точки (Mt), м	Описание обозначения точки на местности (при наличии)
	X	Y			
1	2	3	4	5	6
771	753541.90	4481335.64	Аналитический метод	0.10	Закрепление отсутствует
772	753493.18	4481259.06	Аналитический метод	0.10	Закрепление отсутствует
773	753467.06	4481218.61	Аналитический метод	0.10	Закрепление отсутствует
774	753440.96	4481177.80	Аналитический метод	0.10	Закрепление отсутствует
775	753397.61	4481108.90	Аналитический метод	0.10	Закрепление отсутствует
776	753386.49	4481090.53	Аналитический метод	0.10	Закрепление отсутствует
777	753373.12	4481068.43	Аналитический метод	0.10	Закрепление отсутствует
778	753334.38	4481009.09	Аналитический метод	0.10	Закрепление отсутствует
779	753321.75	4480988.65	Аналитический метод	0.10	Закрепление отсутствует
780	753308.43	4480969.84	Аналитический метод	0.10	Закрепление отсутствует
781	753288.99	4480940.43	Аналитический метод	0.10	Закрепление отсутствует
782	753261.24	4480896.03	Аналитический метод	0.10	Закрепление отсутствует
783	753223.43	4480838.36	Аналитический метод	0.10	Закрепление отсутствует
784	753192.37	4480793.97	Аналитический метод	0.10	Закрепление отсутствует
785	753164.36	4480750.20	Аналитический метод	0.10	Закрепление отсутствует
786	753137.94	4480704.69	Аналитический метод	0.10	Закрепление отсутствует
787	753113.00	4480662.64	Аналитический метод	0.10	Закрепление отсутствует
788	753066.32	4480588.39	Аналитический метод	0.10	Закрепление отсутствует
789	753021.55	4480518.54	Аналитический метод	0.10	Закрепление отсутствует
790	752991.78	4480471.91	Аналитический метод	0.10	Закрепление отсутствует
791	752941.97	4480392.76	Аналитический метод	0.10	Закрепление отсутствует
792	752889.02	4480309.58	Аналитический метод	0.10	Закрепление отсутствует
793	752822.23	4480211.96	Аналитический метод	0.10	Закрепление отсутствует
794	752804.78	4480186.73	Аналитический метод	0.10	Закрепление отсутствует
795	752767.73	4480130.11	Аналитический метод	0.10	Закрепление отсутствует



2. Сведения о характерных точках границ объекта					
Обозначение характерных точек границ	Координаты, м		Метод определения координат характерной точки	Средняя квадратическая погрешность положения характерной точки (Mt), м	Описание обозначения точки на местности (при наличии)
	X	Y			
1	2	3	4	5	6
796	752714.66	4480051.06	Аналитический метод	0.10	Закрепление отсутствует
797	752676.33	4479992.95	Аналитический метод	0.10	Закрепление отсутствует
798	752621.43	4479908.56	Аналитический метод	0.10	Закрепление отсутствует
799	752560.06	4479815.84	Аналитический метод	0.10	Закрепление отсутствует
800	752533.25	4479776.14	Аналитический метод	0.10	Закрепление отсутствует
801	752519.75	4479755.29	Аналитический метод	0.10	Закрепление отсутствует
802	752493.32	4479712.34	Аналитический метод	0.10	Закрепление отсутствует
803	752451.36	4479642.75	Аналитический метод	0.10	Закрепление отсутствует
804	752429.10	4479606.80	Аналитический метод	0.10	Закрепление отсутствует
805	752402.41	4479563.59	Аналитический метод	0.10	Закрепление отсутствует
806	752381.77	4479531.22	Аналитический метод	0.10	Закрепление отсутствует
807	752335.83	4479460.08	Аналитический метод	0.10	Закрепление отсутствует
808	752260.60	4479342.45	Аналитический метод	0.10	Закрепление отсутствует
809	752222.05	4479281.12	Аналитический метод	0.10	Закрепление отсутствует
810	752163.07	4479187.21	Аналитический метод	0.10	Закрепление отсутствует
811	752117.30	4479117.19	Аналитический метод	0.10	Закрепление отсутствует
812	752051.96	4479018.41	Аналитический метод	0.10	Закрепление отсутствует
813	752035.73	4478993.07	Аналитический метод	0.10	Закрепление отсутствует
814	752023.87	4478974.24	Аналитический метод	0.10	Закрепление отсутствует
815	751979.89	4478905.74	Аналитический метод	0.10	Закрепление отсутствует
816	751868.00	4478744.89	Аналитический метод	0.10	Закрепление отсутствует
817	751766.80	4478584.17	Аналитический метод	0.10	Закрепление отсутствует
818	751747.04	4478551.42	Аналитический метод	0.10	Закрепление отсутствует
819	751689.78	4478455.56	Аналитический метод	0.10	Закрепление отсутствует
820	751639.88	4478376.14	Аналитический метод	0.10	Закрепление отсутствует

2. Сведения о характерных точках границ объекта					
Обозначение характерных точек границ	Координаты, м		Метод определения координат характерной точки	Средняя квадратическая погрешность положения характерной точки (Mt), м	Описание обозначения точки на местности (при наличии)
	X	Y			
1	2	3	4	5	6
821	751578.34	4478275.77	Аналитический метод	0.10	Закрепление отсутствует
822	751554.43	4478237.76	Аналитический метод	0.10	Закрепление отсутствует
823	751489.18	4478132.92	Аналитический метод	0.10	Закрепление отсутствует
824	751448.65	4478069.60	Аналитический метод	0.10	Закрепление отсутствует
825	751423.30	4478029.28	Аналитический метод	0.10	Закрепление отсутствует
826	751318.97	4477865.76	Аналитический метод	0.10	Закрепление отсутствует
827	751251.51	4477759.73	Аналитический метод	0.10	Закрепление отсутствует
828	751168.94	4477631.20	Аналитический метод	0.10	Закрепление отсутствует
829	751128.90	4477570.20	Аналитический метод	0.10	Закрепление отсутствует
830	751103.00	4477530.63	Аналитический метод	0.10	Закрепление отсутствует
831	751064.68	4477473.34	Аналитический метод	0.10	Закрепление отсутствует
832	751029.49	4477419.85	Аналитический метод	0.10	Закрепление отсутствует
833	751008.71	4477388.29	Аналитический метод	0.10	Закрепление отсутствует
834	750960.62	4477316.66	Аналитический метод	0.10	Закрепление отсутствует
835	750938.67	4477281.24	Аналитический метод	0.10	Закрепление отсутствует
836	750925.51	4477261.49	Аналитический метод	0.10	Закрепление отсутствует
837	750878.31	4477188.75	Аналитический метод	0.10	Закрепление отсутствует
838	750822.79	4477101.22	Аналитический метод	0.10	Закрепление отсутствует
839	750788.89	4477049.08	Аналитический метод	0.10	Закрепление отсутствует
840	750750.64	4476987.49	Аналитический метод	0.10	Закрепление отсутствует
841	750704.11	4476914.04	Аналитический метод	0.10	Закрепление отсутствует
842	750676.37	4476871.13	Аналитический метод	0.10	Закрепление отсутствует
843	750657.85	4476842.43	Аналитический метод	0.10	Закрепление отсутствует
844	750635.65	4476807.45	Аналитический метод	0.10	Закрепление отсутствует
845	750627.20	4476793.78	Аналитический метод	0.10	Закрепление отсутствует

2. Сведения о характерных точках границ объекта					
Обозначение характерных точек границ	Координаты, м		Метод определения координат характерной точки	Средняя квадратическая погрешность положения характерной точки (Mt), м	Описание обозначения точки на местности (при наличии)
	X	Y			
1	2	3	4	5	6
846	750569.83	4476701.07	Аналитический метод	0.10	Закрепление отсутствует
847	750538.78	4476651.52	Аналитический метод	0.10	Закрепление отсутствует
848	750504.03	4476596.60	Аналитический метод	0.10	Закрепление отсутствует
849	750462.67	4476531.81	Аналитический метод	0.10	Закрепление отсутствует
850	750415.17	4476456.29	Аналитический метод	0.10	Закрепление отсутствует
851	750387.80	4476412.72	Аналитический метод	0.10	Закрепление отсутствует
852	750339.62	4476338.21	Аналитический метод	0.10	Закрепление отсутствует
853	750292.40	4476263.97	Аналитический метод	0.10	Закрепление отсутствует
854	750253.16	4476202.74	Аналитический метод	0.10	Закрепление отсутствует
855	750222.72	4476154.80	Аналитический метод	0.10	Закрепление отсутствует
856	750213.45	4476140.91	Аналитический метод	0.10	Закрепление отсутствует
857	750201.33	4476122.32	Аналитический метод	0.10	Закрепление отсутствует
858	750194.58	4476127.10	Аналитический метод	0.10	Закрепление отсутствует
859	750420.06	4476482.00	Аналитический метод	0.10	Закрепление отсутствует
860	750414.16	4476491.69	Аналитический метод	0.10	Закрепление отсутствует
861	750446.03	4476542.35	Аналитический метод	0.10	Закрепление отсутствует
862	750487.41	4476607.16	Аналитический метод	0.10	Закрепление отсутствует
863	750522.11	4476662.01	Аналитический метод	0.10	Закрепление отсутствует
864	750553.10	4476711.49	Аналитический метод	0.10	Закрепление отсутствует
865	750610.44	4476804.15	Аналитический метод	0.10	Закрепление отсутствует
866	750618.96	4476817.91	Аналитический метод	0.10	Закрепление отсутствует
867	750641.25	4476853.05	Аналитический метод	0.10	Закрепление отсутствует
868	750659.82	4476881.81	Аналитический метод	0.10	Закрепление отсутствует
869	750687.52	4476924.66	Аналитический метод	0.10	Закрепление отсутствует
870	750733.95	4476997.96	Аналитический метод	0.10	Закрепление отсутствует

2. Сведения о характерных точках границ объекта					
Обозначение характерных точек границ	Координаты, м		Метод определения координат характерной точки	Средняя квадратическая погрешность положения характерной точки (Mt), м	Описание обозначения точки на местности (при наличии)
	X	Y			
1	2	3	4	5	6
871	750772.27	4477059.65	Аналитический метод	0.10	Закрепление отсутствует
872	750806.22	4477111.86	Аналитический метод	0.10	Закрепление отсутствует
873	750861.73	4477199.39	Аналитический метод	0.10	Закрепление отсутствует
874	750909.05	4477272.31	Аналитический метод	0.10	Закрепление отсутствует
875	750922.09	4477291.89	Аналитический метод	0.10	Закрепление отсутствует
876	750944.06	4477327.34	Аналитический метод	0.10	Закрепление отсутствует
877	750954.08	4477342.27	Аналитический метод	0.10	Закрепление отсутствует
878	750992.30	4477399.20	Аналитический метод	0.10	Закрепление отсутствует
879	751013.03	4477430.69	Аналитический метод	0.10	Закрепление отсутствует
880	751048.27	4477484.23	Аналитический метод	0.10	Закрепление отсутствует
881	751086.57	4477541.50	Аналитический метод	0.10	Закрепление отсутствует
882	751112.42	4477581.00	Аналитический метод	0.10	Закрепление отсутствует
883	751152.41	4477641.93	Аналитический метод	0.10	Закрепление отсутствует
884	751234.91	4477770.34	Аналитический метод	0.10	Закрепление отсутствует
885	751302.36	4477876.34	Аналитический метод	0.10	Закрепление отсутствует
886	751406.66	4478039.82	Аналитический метод	0.10	Закрепление отсутствует
887	751432.02	4478080.16	Аналитический метод	0.10	Закрепление отсутствует
888	751472.52	4478143.44	Аналитический метод	0.10	Закрепление отсутствует
889	751537.72	4478248.21	Аналитический метод	0.10	Закрепление отсутствует
890	751561.60	4478286.16	Аналитический метод	0.10	Закрепление отсутствует
891	751623.14	4478386.53	Аналитический метод	0.10	Закрепление отсутствует
892	751672.98	4478465.85	Аналитический метод	0.10	Закрепление отсутствует
893	751730.15	4478561.56	Аналитический метод	0.10	Закрепление отсутствует
894	751750.03	4478594.51	Аналитический метод	0.10	Закрепление отсутствует
895	751851.57	4478755.76	Аналитический метод	0.10	Закрепление отсутствует

2. Сведения о характерных точках границ объекта					
Обозначение характерных точек границ	Координаты, м		Метод определения координат характерной точки	Средняя квадратическая погрешность положения характерной точки (Mt), м	Описание обозначения точки на местности (при наличии)
	X	Y			
1	2	3	4	5	6
896	751963.51	4478916.69	Аналитический метод	0.10	Закрепление отсутствует
897	752007.25	4478984.81	Аналитический метод	0.10	Закрепление отсутствует
898	752019.10	4479003.63	Аналитический метод	0.10	Закрепление отсутствует
899	752035.45	4479029.16	Аналитический метод	0.10	Закрепление отсутствует
900	752100.84	4479128.02	Аналитический метод	0.10	Закрепление отсутствует
901	752146.48	4479197.84	Аналитический метод	0.10	Закрепление отсутствует
902	752205.37	4479291.60	Аналитический метод	0.10	Закрепление отсутствует
903	752243.96	4479353.00	Аналитический метод	0.10	Закрепление отсутствует
904	752319.26	4479470.73	Аналитический метод	0.10	Закрепление отсутствует
905	752365.19	4479541.86	Аналитический метод	0.10	Закрепление отсутствует
906	752385.72	4479574.07	Аналитический метод	0.10	Закрепление отсутствует
907	752412.35	4479617.17	Аналитический метод	0.10	Закрепление отсутствует
908	752434.55	4479653.02	Аналитический метод	0.10	Закрепление отсутствует
909	752476.49	4479722.59	Аналитический метод	0.10	Закрепление отсутствует
910	752503.09	4479765.81	Аналитический метод	0.10	Закрепление отсутствует
911	752516.81	4479787.00	Аналитический метод	0.10	Закрепление отсутствует
912	752543.68	4479826.79	Аналитический метод	0.10	Закрепление отсутствует
913	752604.96	4479919.37	Аналитический метод	0.10	Закрепление отсутствует
914	752659.85	4480003.75	Аналитический метод	0.10	Закрепление отсутствует
915	752698.26	4480061.97	Аналитический метод	0.10	Закрепление отсутствует
916	752751.31	4480141.00	Аналитический метод	0.10	Закрепление отсутствует
917	752788.44	4480197.72	Аналитический метод	0.10	Закрепление отсутствует
918	752805.99	4480223.12	Аналитический метод	0.10	Закрепление отсутствует
919	752872.57	4480320.43	Аналитический метод	0.10	Закрепление отсутствует
920	752925.33	4480403.30	Аналитический метод	0.10	Закрепление отсутствует

2. Сведения о характерных точках границ объекта					
Обозначение характерных точек границ	Координаты, м		Метод определения координат характерной точки	Средняя квадратическая погрешность положения характерной точки (Mt), м	Описание обозначения точки на местности (при наличии)
	X	Y			
1	2	3	4	5	6
921	752975.14	4480482.46	Аналитический метод	0.10	Закрепление отсутствует
922	753004.95	4480529.15	Аналитический метод	0.10	Закрепление отсутствует
923	753049.68	4480598.95	Аналитический метод	0.10	Закрепление отсутствует
924	753096.18	4480672.91	Аналитический метод	0.10	Закрепление отсутствует
925	753120.95	4480714.66	Аналитический метод	0.10	Закрепление отсутствует
926	753147.54	4480760.46	Аналитический метод	0.10	Закрепление отсутствует
927	753176.00	4480804.93	Аналитический метод	0.10	Закрепление отсутствует
928	753207.12	4480849.41	Аналитический метод	0.10	Закрепление отсутствует
929	753244.65	4480906.65	Аналитический метод	0.10	Закрепление отсутствует
930	753272.42	4480951.09	Аналитический метод	0.10	Закрепление отсутствует
931	753292.17	4480980.97	Аналитический метод	0.10	Закрепление отсутствует
932	753297.10	4480987.93	Аналитический метод	0.10	Закрепление отсутствует
933	753286.01	4480998.66	Аналитический метод	0.10	Закрепление отсутствует
934	753277.42	4481000.38	Аналитический метод	0.10	Закрепление отсутствует
935	753223.82	4480998.52	Аналитический метод	0.10	Закрепление отсутствует
936	753225.98	4481004.60	Аналитический метод	0.10	Закрепление отсутствует
937	753277.92	4481006.40	Аналитический метод	0.10	Закрепление отсутствует
938	753288.91	4481004.20	Аналитический метод	0.10	Закрепление отсутствует
318	753300.61	4480992.89	Аналитический метод	0.10	Закрепление отсутствует
939	760235.03	4496758.00	Аналитический метод	0.10	Закрепление отсутствует
940	760239.11	4496764.70	Аналитический метод	0.10	Закрепление отсутствует
941	760195.10	4496780.42	Аналитический метод	0.10	Закрепление отсутствует
942	760233.53	4496784.43	Аналитический метод	0.10	Закрепление отсутствует
943	760241.16	4496782.48	Аналитический метод	0.10	Закрепление отсутствует
944	760246.14	4496778.75	Аналитический метод	0.10	Закрепление отсутствует

2. Сведения о характерных точках границ объекта					
Обозначение характерных точек границ	Координаты, м		Метод определения координат характерной точки	Средняя квадратическая погрешность положения характерной точки (Mt), м	Описание обозначения точки на местности (при наличии)
	X	Y			
1	2	3	4	5	6
945	760246.93	4496777.47	Аналитический метод	0.10	Закрепление отсутствует
946	760250.84	4496771.14	Аналитический метод	0.10	Закрепление отсутствует
947	760250.29	4496763.11	Аналитический метод	0.10	Закрепление отсутствует
948	760235.77	4496738.94	Аналитический метод	0.10	Закрепление отсутствует
949	760236.78	4496738.35	Аналитический метод	0.10	Закрепление отсутствует
950	760244.06	4496734.03	Аналитический метод	0.10	Закрепление отсутствует
951	760249.80	4496739.43	Аналитический метод	0.10	Закрепление отсутствует
952	760246.94	4496734.86	Аналитический метод	0.10	Закрепление отсутствует
953	760248.76	4496727.03	Аналитический метод	0.10	Закрепление отсутствует
954	760293.82	4496696.31	Аналитический метод	0.10	Закрепление отсутствует
955	760291.18	4496690.85	Аналитический метод	0.10	Закрепление отсутствует
956	760243.44	4496723.39	Аналитический метод	0.10	Закрепление отсутствует
957	760235.26	4496720.53	Аналитический метод	0.10	Закрепление отсутствует
958	760219.81	4496695.20	Аналитический метод	0.10	Закрепление отсутствует
959	760194.41	4496654.37	Аналитический метод	0.10	Закрепление отсутствует
960	760147.14	4496579.71	Аналитический метод	0.10	Закрепление отсутствует
961	760130.00	4496547.85	Аналитический метод	0.10	Закрепление отсутствует
962	760114.18	4496525.88	Аналитический метод	0.10	Закрепление отсутствует
963	760105.88	4496514.45	Аналитический метод	0.10	Закрепление отсутствует
964	760079.81	4496472.02	Аналитический метод	0.10	Закрепление отсутствует
965	760057.69	4496436.33	Аналитический метод	0.10	Закрепление отсутствует
966	760001.77	4496343.63	Аналитический метод	0.10	Закрепление отсутствует
967	759977.49	4496304.03	Аналитический метод	0.10	Закрепление отсутствует
968	759951.66	4496256.77	Аналитический метод	0.10	Закрепление отсутствует
969	759900.14	4496180.40	Аналитический метод	0.10	Закрепление отсутствует

2. Сведения о характерных точках границ объекта					
Обозначение характерных точек границ	Координаты, м		Метод определения координат характерной точки	Средняя квадратическая погрешность положения характерной точки (Mt), м	Описание обозначения точки на местности (при наличии)
	X	Y			
1	2	3	4	5	6
970	759868.06	4496124.08	Аналитический метод	0.10	Закрепление отсутствует
971	759805.79	4496023.49	Аналитический метод	0.10	Закрепление отсутствует
972	759774.59	4495977.36	Аналитический метод	0.10	Закрепление отсутствует
973	759778.74	4495973.83	Аналитический метод	0.10	Закрепление отсутствует
974	759719.41	4495911.41	Аналитический метод	0.10	Закрепление отсутствует
975	759417.82	4495417.70	Аналитический метод	0.10	Закрепление отсутствует
976	759364.32	4495330.17	Аналитический метод	0.10	Закрепление отсутствует
977	759268.83	4495173.77	Аналитический метод	0.10	Закрепление отсутствует
978	759284.12	4495041.46	Аналитический метод	0.10	Закрепление отсутствует
979	759308.74	4494828.91	Аналитический метод	0.10	Закрепление отсутствует
980	759327.83	4494664.08	Аналитический метод	0.10	Закрепление отсутствует
981	759355.51	4494425.11	Аналитический метод	0.10	Закрепление отсутствует
982	759393.14	4494100.16	Аналитический метод	0.10	Закрепление отсутствует
983	759379.01	4494091.59	Аналитический метод	0.10	Закрепление отсутствует
984	759376.33	4494126.07	Аналитический метод	0.10	Закрепление отсутствует
985	759374.11	4494144.55	Аналитический метод	0.10	Закрепление отсутствует
986	759377.30	4494148.79	Аналитический метод	0.10	Закрепление отсутствует
987	759363.66	4494250.07	Аналитический метод	0.10	Закрепление отсутствует
988	759351.60	4494342.04	Аналитический метод	0.10	Закрепление отсутствует
989	759334.69	4494459.63	Аналитический метод	0.10	Закрепление отсутствует
990	759329.20	4494494.71	Аналитический метод	0.10	Закрепление отсутствует
991	759316.59	4494581.76	Аналитический метод	0.10	Закрепление отсутствует
992	759300.36	4494702.41	Аналитический метод	0.10	Закрепление отсутствует
993	759293.85	4494751.87	Аналитический метод	0.10	Закрепление отсутствует
994	759279.57	4494863.12	Аналитический метод	0.10	Закрепление отсутствует



2. Сведения о характерных точках границ объекта					
Обозначение характерных точек границ	Координаты, м		Метод определения координат характерной точки	Средняя квадратическая погрешность положения характерной точки (Mt), м	Описание обозначения точки на местности (при наличии)
	X	Y			
1	2	3	4	5	6
995	759273.10	4494909.67	Аналитический метод	0.10	Закрепление отсутствует
996	759262.91	4494975.54	Аналитический метод	0.10	Закрепление отсутствует
997	759258.45	4495002.86	Аналитический метод	0.10	Закрепление отсутствует
998	759244.79	4495110.96	Аналитический метод	0.10	Закрепление отсутствует
999	759245.52	4495141.50	Аналитический метод	0.10	Закрепление отсутствует
1000	759247.31	4495152.72	Аналитический метод	0.10	Закрепление отсутствует
1001	759260.33	4495176.98	Аналитический метод	0.10	Закрепление отсутствует
1002	759281.27	4495214.50	Аналитический метод	0.10	Закрепление отсутствует
1003	759321.34	4495280.13	Аналитический метод	0.10	Закрепление отсутствует
1004	759369.98	4495359.35	Аналитический метод	0.10	Закрепление отсутствует
1005	759396.82	4495402.67	Аналитический метод	0.10	Закрепление отсутствует
1006	759414.71	4495431.86	Аналитический метод	0.10	Закрепление отсутствует
1007	759434.50	4495465.12	Аналитический метод	0.10	Закрепление отсутствует
1008	759454.02	4495496.76	Аналитический метод	0.10	Закрепление отсутствует
1009	759469.57	4495524.63	Аналитический метод	0.10	Закрепление отсутствует
1010	759481.95	4495543.79	Аналитический метод	0.10	Закрепление отсутствует
1011	759506.33	4495586.14	Аналитический метод	0.10	Закрепление отсутствует
1012	759566.65	4495686.67	Аналитический метод	0.10	Закрепление отсутствует
1013	759605.64	4495748.23	Аналитический метод	0.10	Закрепление отсутствует
1014	759671.37	4495851.54	Аналитический метод	0.10	Закрепление отсутствует
1015	759703.45	4495904.11	Аналитический метод	0.10	Закрепление отсутствует
1016	759729.16	4495944.22	Аналитический метод	0.10	Закрепление отсутствует
1017	759787.73	4496037.15	Аналитический метод	0.10	Закрепление отсутствует
1018	759831.08	4496106.92	Аналитический метод	0.10	Закрепление отсутствует
1019	759883.46	4496190.90	Аналитический метод	0.10	Закрепление отсутствует

2. Сведения о характерных точках границ объекта					
Обозначение характерных точек границ	Координаты, м		Метод определения координат характерной точки	Средняя квадратическая погрешность положения характерной точки (Mt), м	Описание обозначения точки на местности (при наличии)
	X	Y			
1	2	3	4	5	6
1020	759931.72	4496266.81	Аналитический метод	0.10	Закрепление отсутствует
1021	759960.68	4496314.30	Аналитический метод	0.10	Закрепление отсутствует
1022	759984.94	4496353.87	Аналитический метод	0.10	Закрепление отсутствует
1023	760040.88	4496446.61	Аналитический метод	0.10	Закрепление отсутствует
1024	760063.04	4496482.37	Аналитический метод	0.10	Закрепление отсутствует
1025	760089.12	4496524.82	Аналитический метод	0.10	Закрепление отсутствует
1026	760096.52	4496536.81	Аналитический метод	0.10	Закрепление отсутствует
1027	760110.28	4496559.06	Аналитический метод	0.10	Закрепление отсутствует
1028	760130.55	4496590.34	Аналитический метод	0.10	Закрепление отсутствует
1029	760177.73	4496664.85	Аналитический метод	0.10	Закрепление отсутствует
1030	760203.04	4496705.53	Аналитический метод	0.10	Закрепление отсутствует
939	760235.03	4496758.00	Аналитический метод	0.10	Закрепление отсутствует

3. Сведения о характерных точках части (частей) границы объекта					
Обозначение характерных точек части границы	Координаты, м		Метод определения координат характерной точки	Средняя квадратическая погрешность положения характерной точки (Mt), м	Описание обозначения точки на местности (при наличии)
	X	Y			
1	2	3	4	5	6
-	-	-	-	-	-

### Раздел 3

#### Сведения о местоположении измененных (уточненных) границ объекта

1. Система координат -


2. Сведения о характерных точках границ объекта

Обозначение характерных точек границ	Существующие координаты, м		Измененные (уточненные) координаты, м		Метод определения координат характерной точки	Средняя квадратическая погрешность положения характерной точки (Mt), м	Описание обозначения точки на местности (при наличии)
	X	Y	X	Y			
1	2	3	4	5	6	7	8
-	-	-	-	-	-	-	





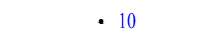
3. Сведения о характерных точках части (частей) границы объекта

Обозначение характерных точек части границы	Существующие координаты, м		Измененные (уточненные) координаты, м		Метод определения координат характерной точки	Средняя квадратическая погрешность положения характерной точки (Mt), м	Описание обозначения точки на местности (при наличии)
	X	Y	X	Y			
1	2	3	4	5	6	7	8
-	-	-	-	-	-	-	

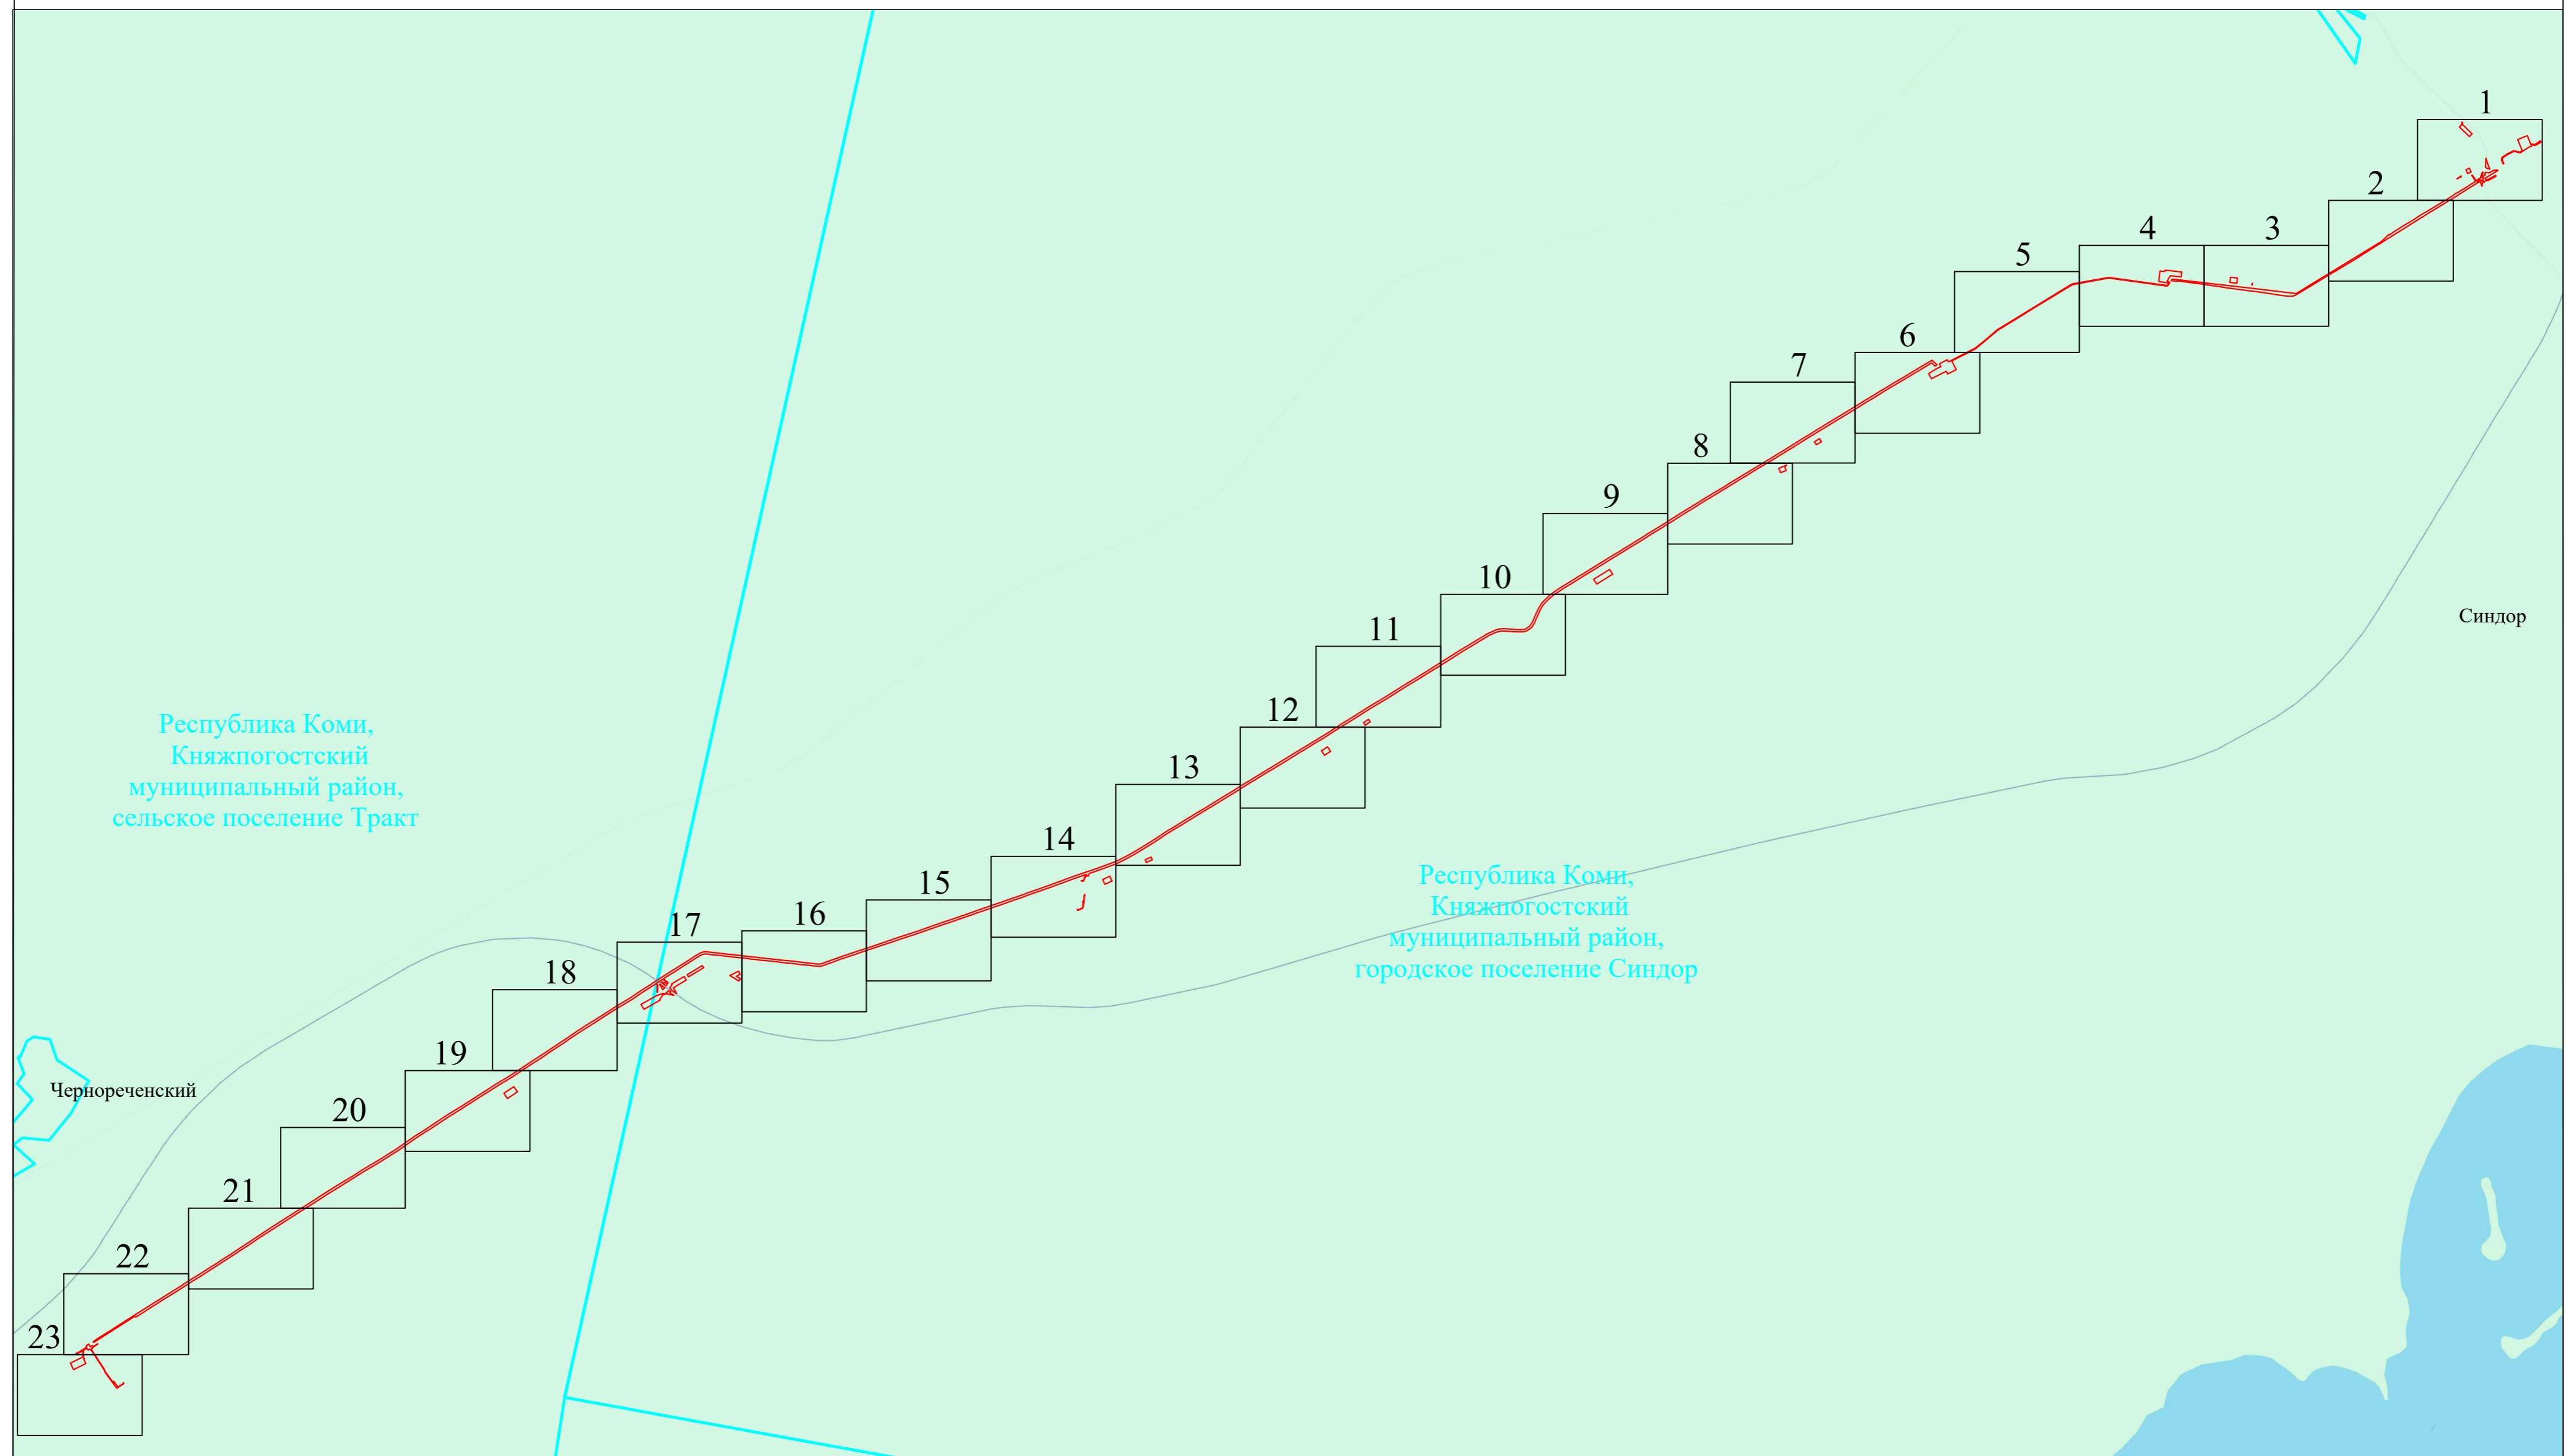Раздел 4  
Схема расположения границ публичного сервитута




Используемые условные знаки и обозначения:

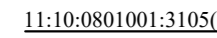-  - границы административно-территориальных образований;
-  11:10:0801001 - границы и номера кадастровых кварталов по сведениям ЕГРН;
-  11:10:0801001:3105(1) - границы и кадастровые номера земельных участков по сведениям ЕГРН;
-  - проектные границы публичного сервитута;
-  • 10 - характерная точка проектной границы публичного сервитута;



Раздел 4  
Схема расположения границ публичного сервитута

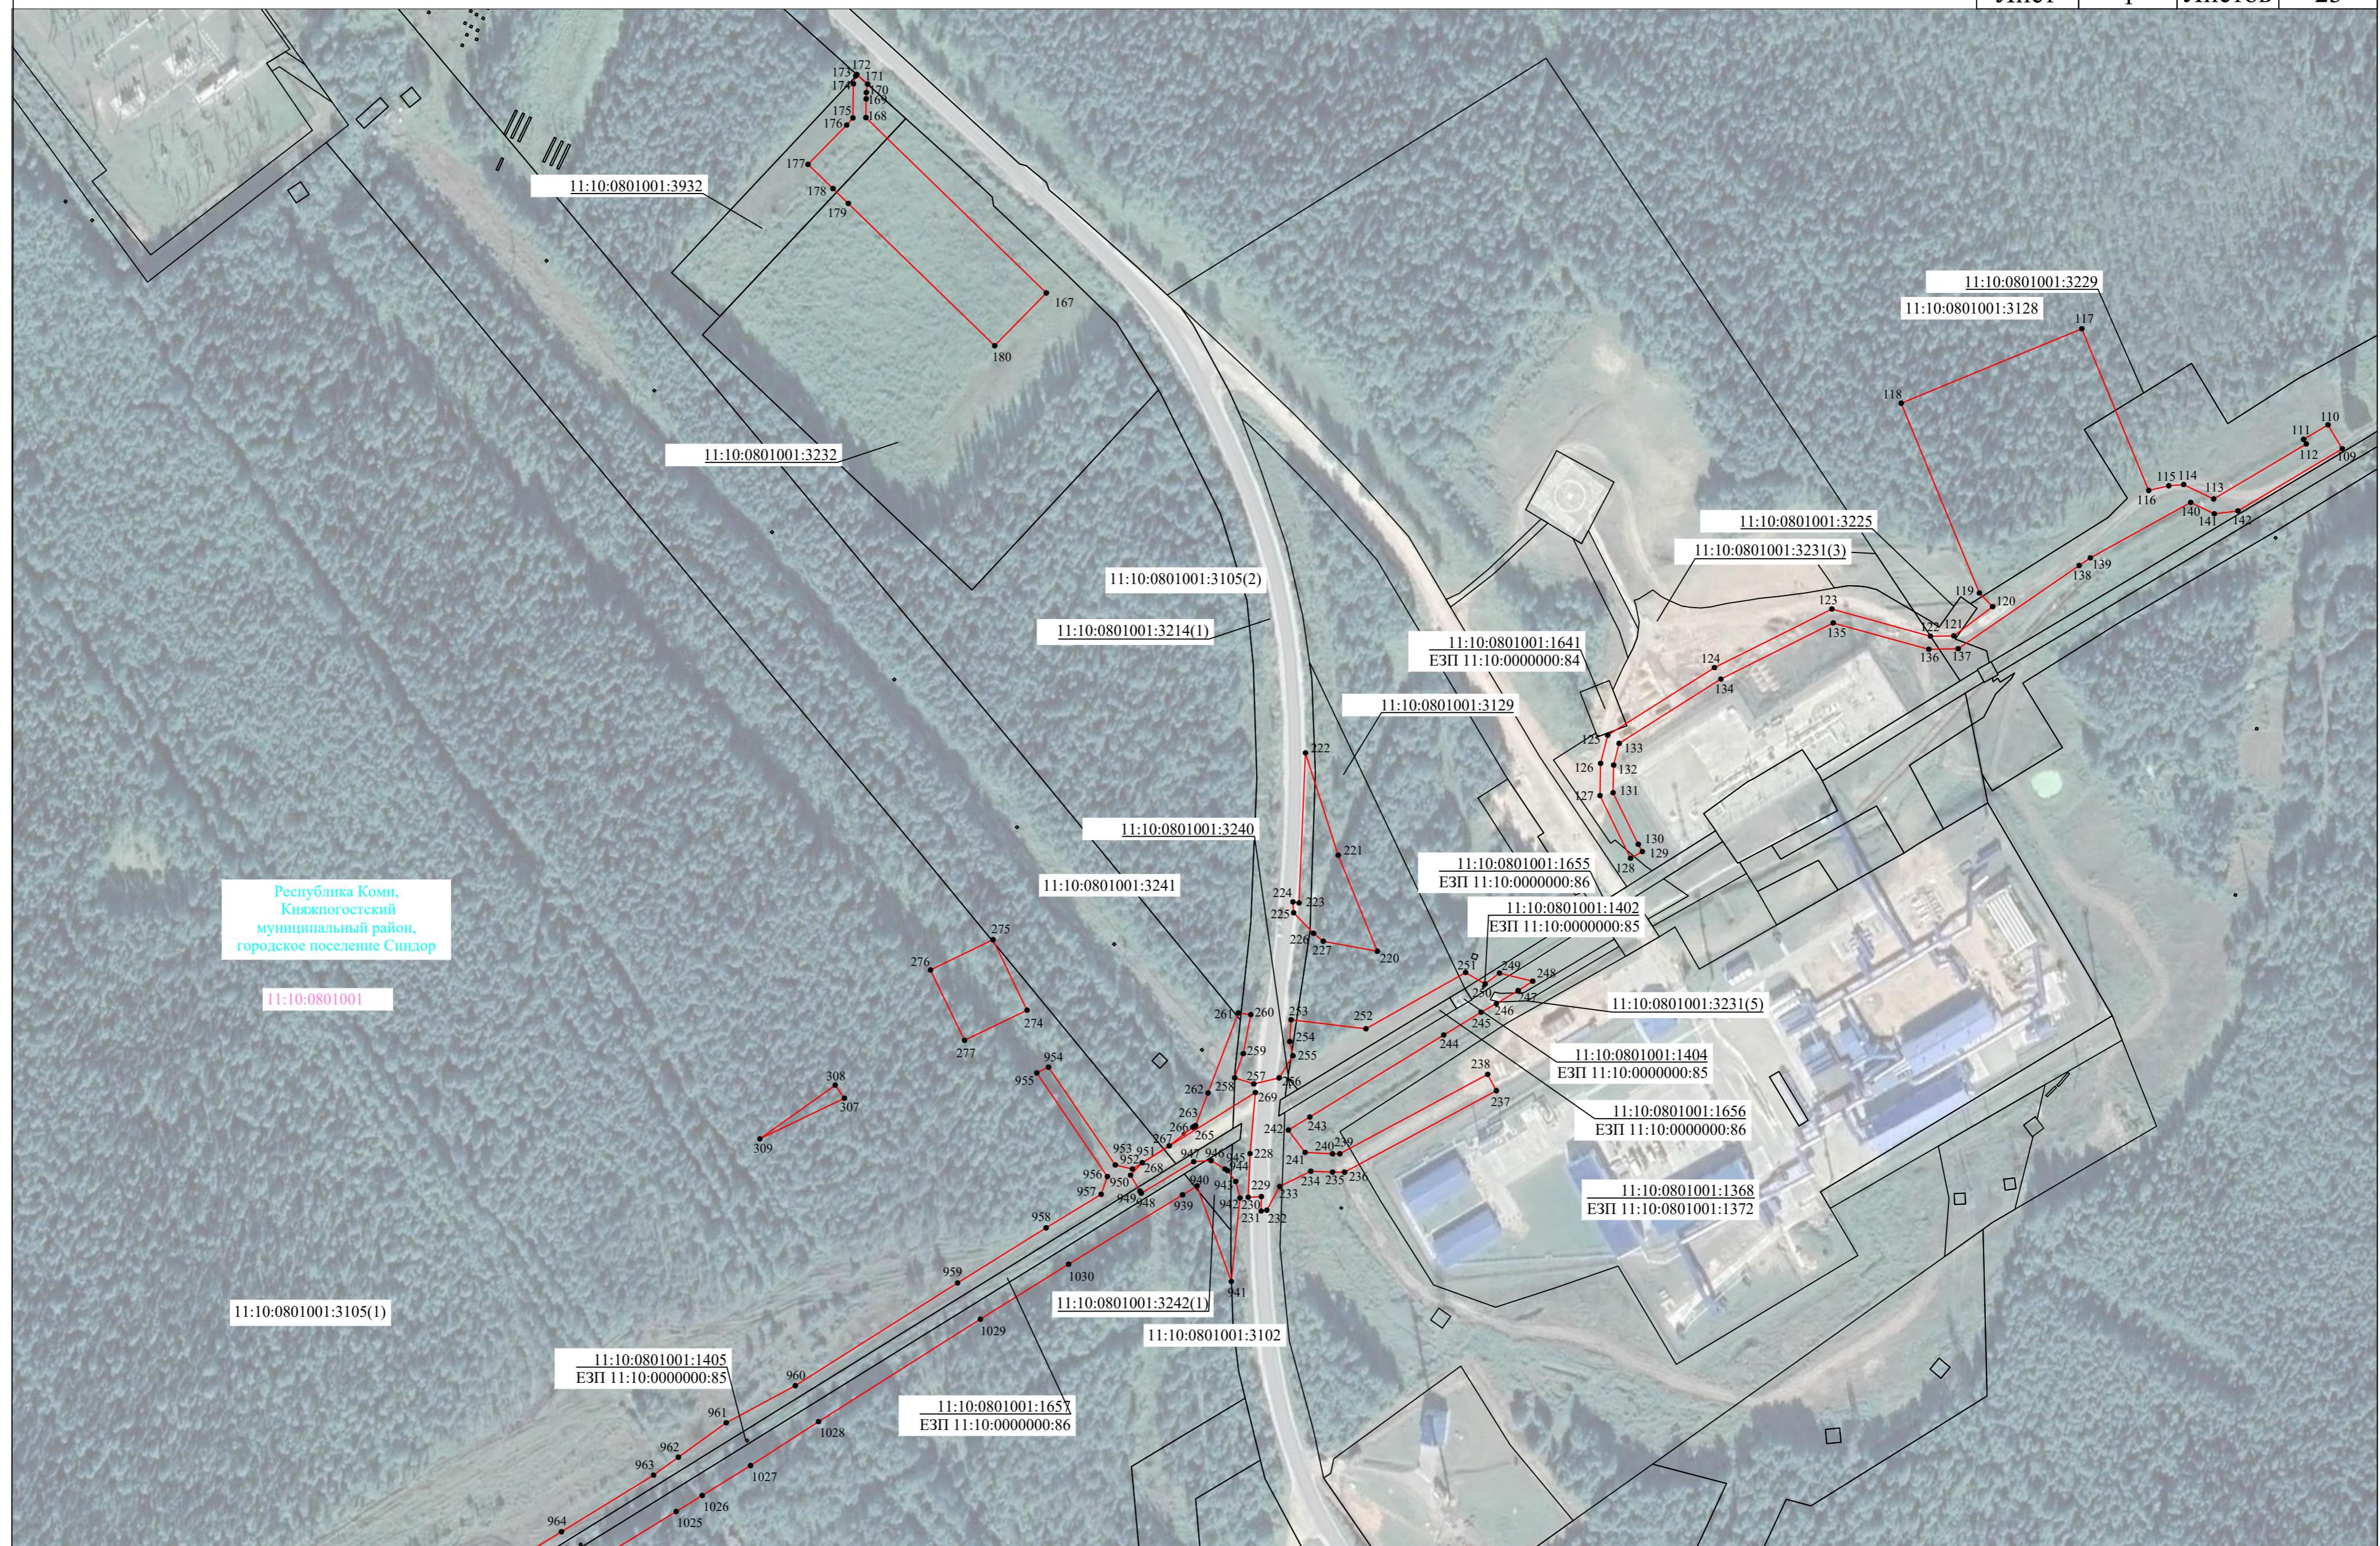

Используемые условные знаки и обозначения представлены на обзорной схеме

Масштаб 1:2000



Раздел 4  
Схема расположения границ публичного сервитута





Раздел 4  
Схема расположения границ публичного сервитута





Раздел 4  
Схема расположения границ публичного сервитута





Раздел 4  
Схема расположения границ публичного сервитута





Раздел 4  
Схема расположения границ публичного сервитута





Раздел 4  
Схема расположения границ публичного сервитута



Используемые условные знаки и обозначения представлены на обзорной схеме

Масштаб 1:2000



Раздел 4  
Схема расположения границ публичного сервитута





Раздел 4  
Схема расположения границ публичного сервитута



Используемые условные знаки и обозначения представлены на обзорной схеме

Масштаб 1:2000



Раздел 4  
Схема расположения границ публичного сервитута





Раздел 4  
Схема расположения границ публичного сервитута



Используемые условные знаки и обозначения представлены на обзорной схеме

Масштаб 1:2000



Раздел 4  
Схема расположения границ публичного сервитута





Раздел 4  
Схема расположения границ публичного сервитута





Раздел 4  
Схема расположения границ публичного сервитута





Раздел 4  
Схема расположения границ публичного сервитута






Раздел 4  
Схема расположения границ публичного сервитута





Раздел 4  
Схема расположения границ публичного сервитута

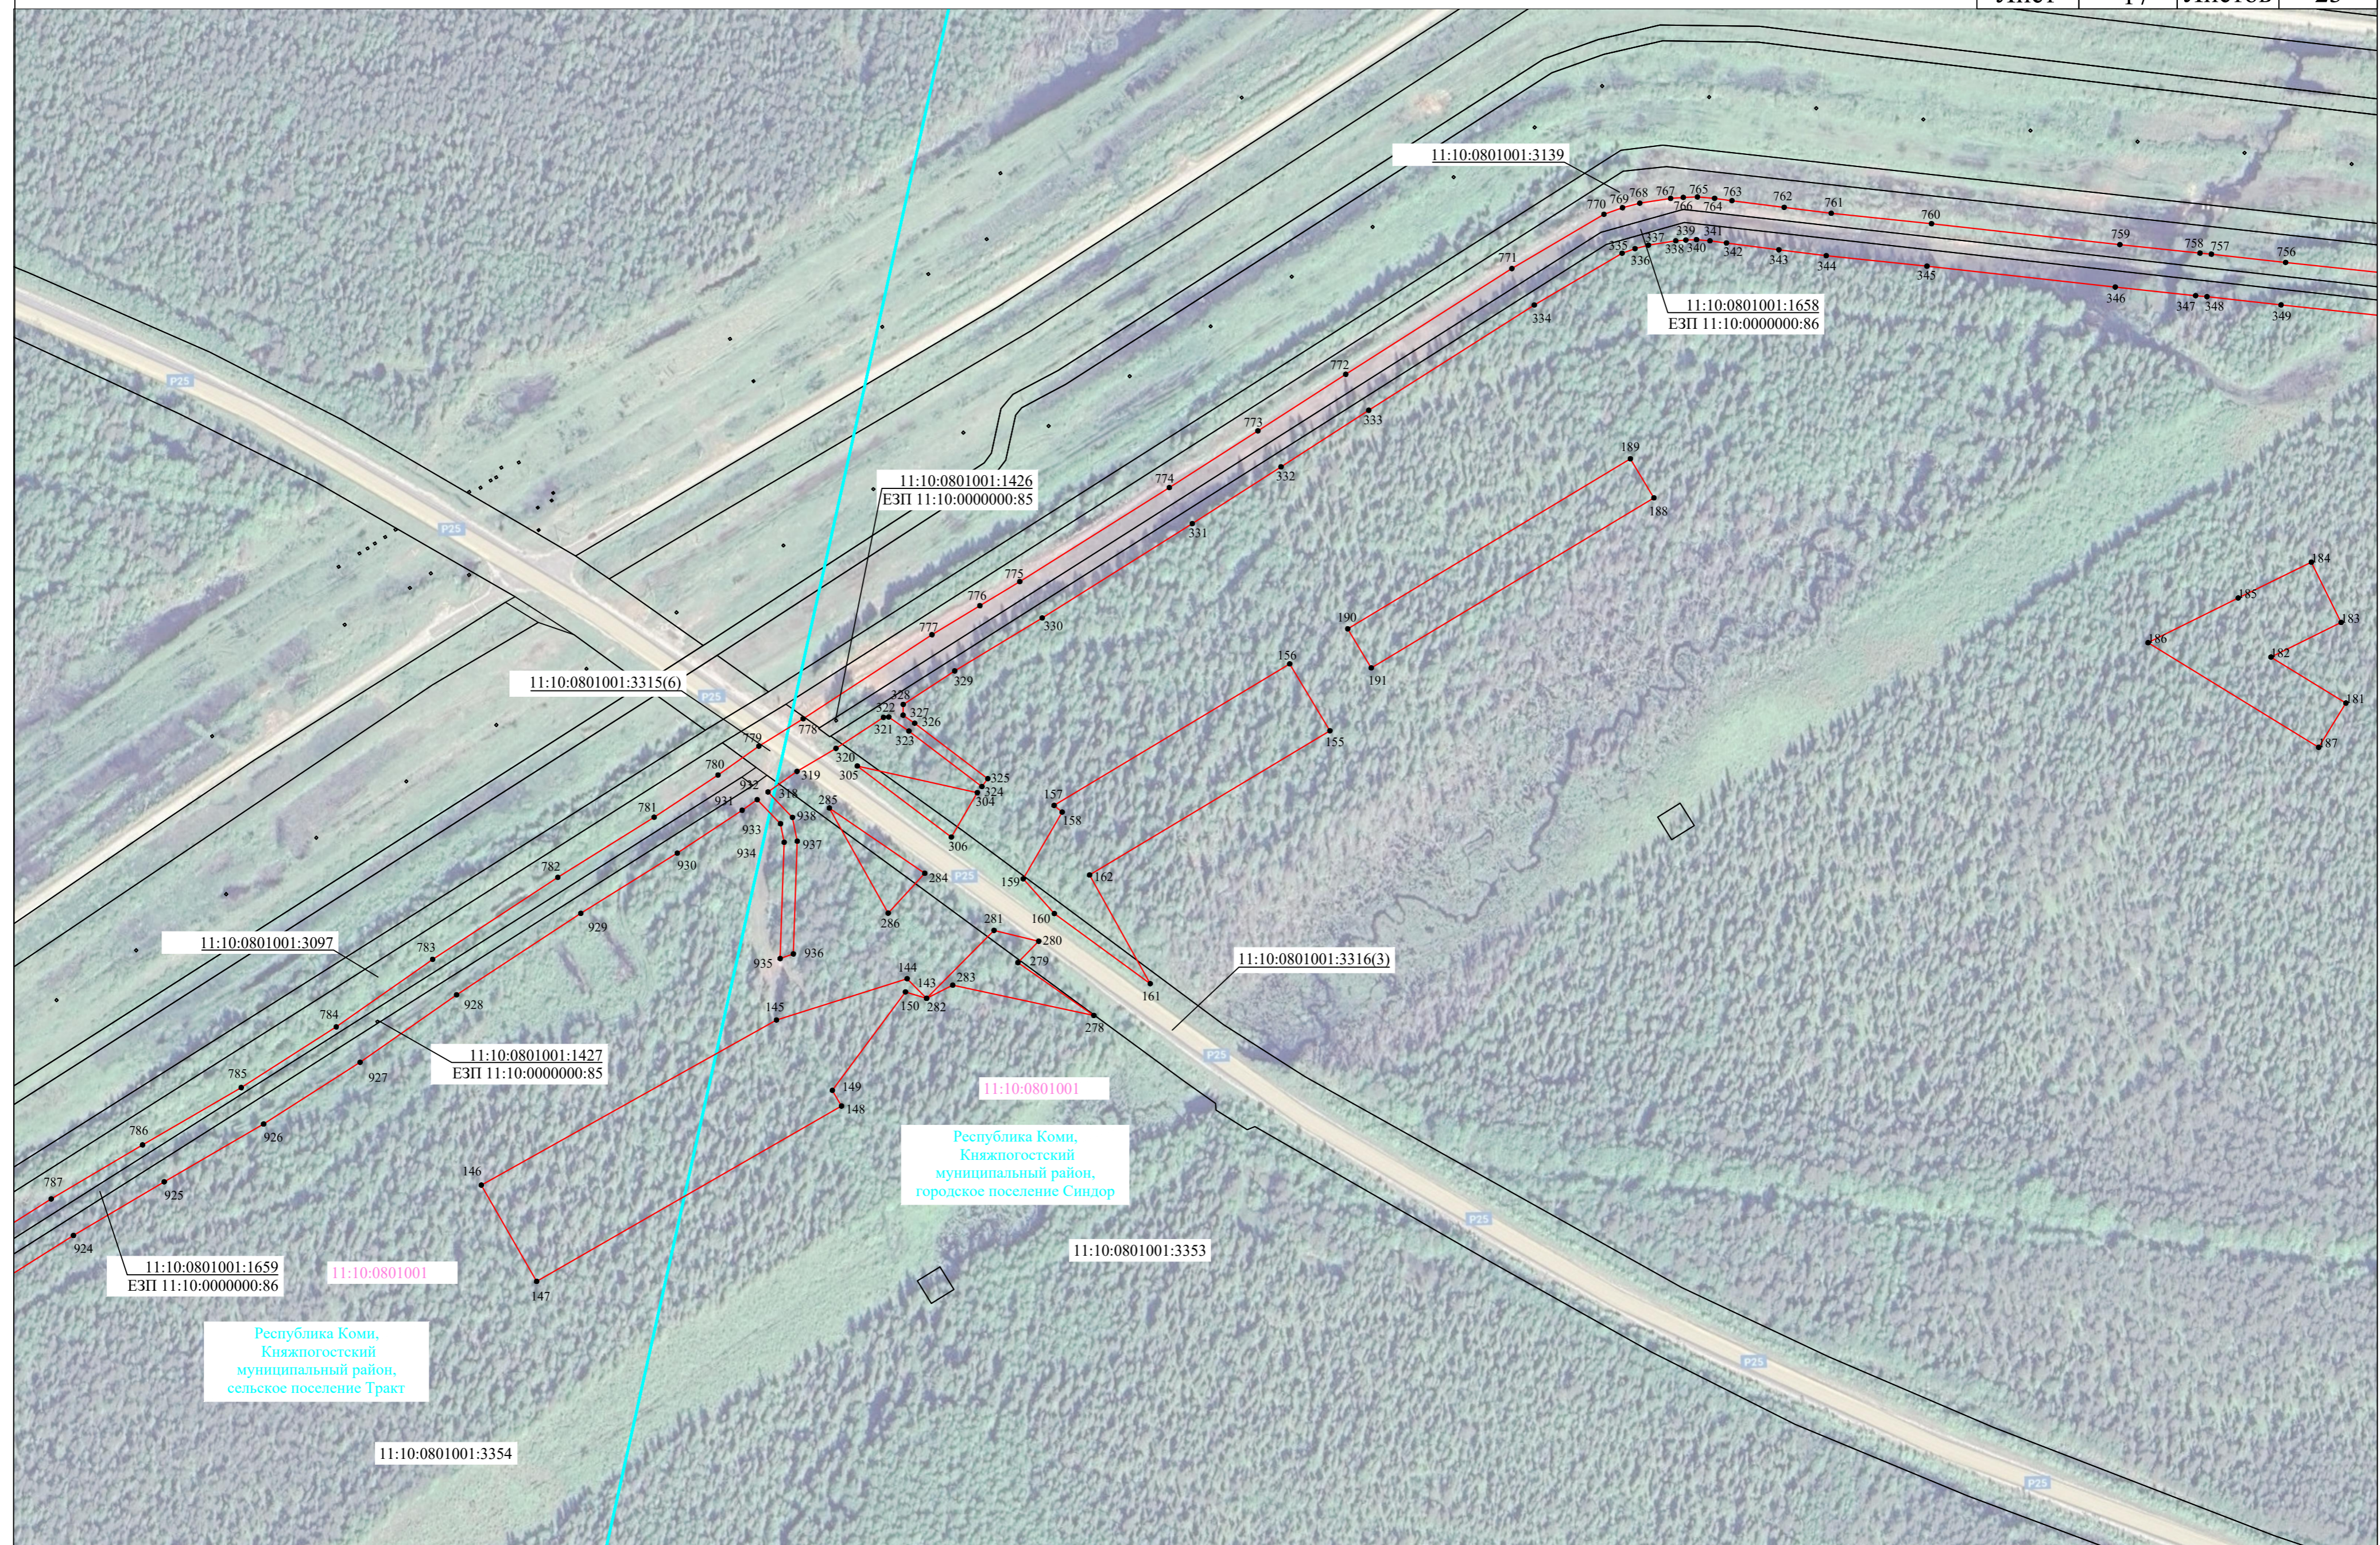

Используемые условные знаки и обозначения представлены на обзорной схеме

Масштаб 1:2000



Раздел 4  
Схема расположения границ публичного сервитута



Используемые условные знаки и обозначения представлены на обзорной схеме

Масштаб 1:2000



Раздел 4  
Схема расположения границ публичного сервитута





Раздел 4  
Схема расположения границ публичного сервитута



Используемые условные знаки и обозначения представлены на обзорной схеме

Масштаб 1:2000



Раздел 4  
Схема расположения границ публичного сервитута





Раздел 4  
Схема расположения границ публичного сервитута



Используемые условные знаки и обозначения представлены на обзорной схеме

Масштаб 1:2000



Раздел 4  
Схема расположения границ публичного сервитута

