

**УТВЕРЖДАЮ:**

**Руководитель администрации  
муниципального района «Княжпогостский»:**

\_\_\_\_\_ / В.И. Ивочкин

« \_\_\_\_\_ » \_\_\_\_\_ 2017 г.

Приложение № 37  
к постановлению  
администрации  
МР «Княжпогостский»  
от 4 июня 2018г. № 203

## **ПРОЕКТ ОРГАНИЗАЦИИ ДОРОЖНОГО ДВИЖЕНИЯ**

**по автомобильной дороге:**

**«Мещура - Седьюдор»**

**км 0+000 – км 14+250**

Генеральный директор ООО «ПроектГрупп»


\_\_\_\_\_ / Копылов Д.О.

Главный инженер

\_\_\_\_\_ / Новосельцев П.А.

## Схема размещения объекта

- - начало участка дороги
- - конец участка дороги
- - траектория проезда дорожной лаборатории

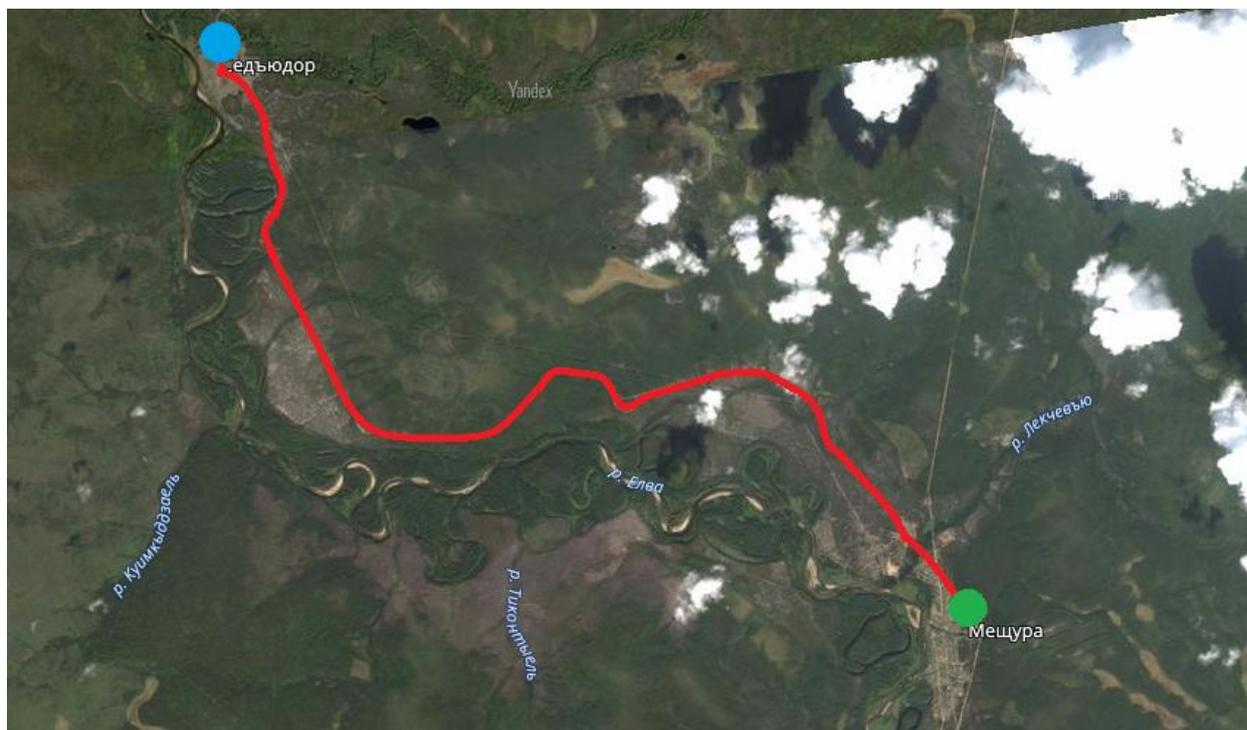

### Место дислокации объекта:

Республика Коми, район Княжпогостский,  
автомобильная дорога «Мещура - Седьюдор»  
км 0,000 – км 14,250

	Широта, N	Долгота, E
Начало:	63°20'23.7"	50°55'16.6"
	63.339925	50.921284
Конец:	63°24'05.7"	50°44'48.3"
	63.401581	50.746735

## Введение

Проект организации дорожного движения (ПОДД) выполнен по автомобильной дороге «Мещура - Седьюдор» км 0,000 – км 14,250.

Дорога обеспечивает экономические и хозяйственные связи. Дорога обслуживает транспортные связи сельского хозяйства и торговых организаций.

Административный район расположения автомобильной дороги: Республика Коми, Княжпогостский район.

Категория, а/д: V (км 0,000 – км 14,250).

Начало автомобильной дороги (км 0,000) соответствует границе зоны обслуживания, конец (км 14,250) – соответствует концу населенного пункта «Седьюдор». На всем протяжении к дороге примыкают дороги: в поселок (км 0+232), в поселок (км 0+584), в поселок (км 0+766), в поселок (км 0+803), в поселок (км 0+813), в поселок (км 1+020), в поселок (км 1+020), в поселок (км 0+232), в поселок (км 0+310), в поселок (км 0+325), в поселок (км 13+760), в поселок (км 13+935), в поселок (км 14+203), в поселок (км 14+203).

Тип покрытия и ширина проезжей части: песчано-гравийная смесь шириной от 6 до 7 м на протяжении всего участка.

Настоящий ПОДД разработан инженерами ООО "ПроектГрупп" в соответствии с Техническим заданием и действующими нормативными документами:

- ГОСТ Р 52289-2004. Технические средства организации дорожного движения. Правила применения дорожных знаков, разметки, светофоров, дорожных ограждений и направляющих устройств
- ГОСТ Р 52290-2004. Технические средства организации дорожного движения. Знаки дорожные. Общие технические требования.
- ГОСТ Р 33151-2014. Дороги автомобильные общего пользования. Элементы обустройства. Технические требования. Правила применения.
- ГОСТ Р 33151-2014. Дороги автомобильные общего пользования. Элементы обустройства. Технические требования. Правила применения.
- СП 34.13330.2012. Свод правил. Автомобильные дороги. Актуализированная редакция СНиП 2.05.02-85.
- ГОСТ 33176-2014. Дороги автомобильные общего пользования. Горизонтальная освещенность от искусственного освещения. Технические требования.
- ГОСТ Р 51256-2011. Технические средства организации дорожного движения. Разметка дорожная. Классификация. Технические требования.
- ГОСТ 32846-2014. Дороги автомобильные общего пользования. Элементы обустройства. Классификация.
- ГОСТ 33025-2014. Дороги автомобильные общего пользования. Шумовые полосы. Технические условия.
- ГОСТ 33062-2014. Дороги автомобильные общего пользования. Требования к размещению объектов дорожного и придорожного сервиса.
- ГОСТ 33127-2014. Дороги автомобильные общего пользования. Ограждения дорожные. Классификация.
- ГОСТ 33128-2014. Дороги автомобильные общего пользования. Ограждения дорожные. Технические требования.
- ГОСТ 33150-2014. Дороги автомобильные общего пользования. Проектирование пешеходных и велосипедных дорожек. Общие требования.

- ГОСТ-Р 52605-2006. Технические средства организации дорожного движения. Искусственные неровности. Общие технические требования. Правила применения.
- ОСТ 218.1.002-2003 Автобусные остановки на автомобильных дорогах. Общие технические требования
- Условия эксплуатации железнодорожных переездов. Утв. приказом Минтранса России от 31 июля 2015 г. №237.

Для проведения полевых работ была использована передвижная дорожная лаборатория КП-514СМП-07 на базе автомобиля Тойота Лэнд Крузер Прадо (свидетельство о поверке №039818. Действительно до 08 июля 2018 года, выданное ФБУ «Государственный региональный центр стандартизации, метрологии и испытаний имени Б. А. Дубовикова в Саратовской области»).

Использование лаборатории обеспечивало фиксацию в автоматическом режиме данных в части:

- протяженность;
- продольные уклоны;
- расстояние видимости в продольном профиле;
- радиусы кривых в плане;
- поперечные уклоны проезжей части;
- видео и фото фиксацию в границах полосы отвода.

Определение линейной протяженности автомобильных дорог осуществлялось при помощи датчика пройденного пути дорожной лаборатории и системы глобального позиционирования (GPS).

Настоящий ПОДД направлен на решение следующих задач:

- обеспечение безопасности участников движения;
- введение необходимых режимов движения в соответствии с категорией автомобильной дороги, ее конструктивными элементами, искусственными сооружениями и другими факторами;
- своевременное информирование участников движения о дорожных условиях, расположении населенных пунктов, маршрутах проезда транзитных автомобилей через крупные населенные пункты;
- обеспечение правильного использования водителями транспортных средств, ширины проезжей части дороги.

Временные дорожные знаки (на период снижения допустимой нагрузки на ось, производство ремонтных работ и др.) в ПОДД не включены.

Все документы ПОДД выполнены в электронном виде с возможностью редактирования.

После проведения анализа вариантов прогнозируемого развития ситуации в системе обеспечения безопасности дорожного движения, выбранный вариант наиболее полно описывает все необходимые изменения в организации дорожного движения.

Проектом предусмотрено:

- установка дорожных знаков II типоразмера по ГОСТ Р 52290-2004;
- установка стационарного электрического освещения при его отсутствии в соответствии с требованиями ГОСТ Р 33176-2014;
- устройство асфальтобетонного тротуара городского типа шириной 1.0 м по обеим сторонам дороги в соответствии с требованиями ГОСТ Р 33150-2014;
- мероприятия по обустройству примыканий: установка знаков приоритета на примыканиях (адресная привязка указана в ведомости по размещению дорожных знаков);
- установка знаков индивидуального проектирования 6.10.1 в соответствии с ГОСТ Р 52290; (адресную привязку см. «Ведомость дорожных знаков», а также «Эскизы ЗИП»);

- мероприятия по устройству транспортных и пешеходных ограждений и направляющих устройств в связи с высотой насыпи более 5 м на подходах к мостовым сооружениям в соответствии с п. 8.1.5 ГОСТ Р 522289 – 2004 (адресная привязка указана в ведомости наличия пешеходных ограждений и в ведомости размещения барьерного ограждения).
- на основании специфики рекомендуемого варианта проектирования мероприятия по организации движения велосипедистов, размещению объектов инфраструктуры для такого движения не требуется. Движение велосипедистов в жилых зонах осуществляется по пешеходным тротуарам в соответствии с СП 34.13330;
- При выборе места установки дорожных знаков учтены местные условия, оценена возможная видимость в светлое и темное время суток, удобство содержания знака, а также возможность предотвращения случайных и преднамеренных повреждений знаков.
- Пешеходные дорожки могут быть размещены на откосах, присыпных бермах на расстоянии от кромки проезжей части не менее 3,5м. При устройстве пешеходных дорожек в одном уровне с обочиной на расстоянии менее 3м. от проезжей части их отделяют от обочин при помощи дорожных ограждений. Число полос движения пешеходов на тротуаре и пешеходной дорожке зависит от интенсивности пешеходного движения. Ширина пешеходного пути с учетом встречного движения инвалидов на креслах-колясках должна быть не менее 2,0 м. В условиях сложившейся застройки допускается в пределах прямой видимости снижать ширину пути движения до 1,0 м. При этом следует устраивать не более чем через каждые 25 м горизонтальные площадки (карманы) размером не менее 2,0x1,8 м для обеспечения возможности разъезда инвалидов на креслах-колясках (СП 59.13330.2012). Выбор мест их размещения осуществляют с учетом сформировавшихся регулярных пешеходных потоков, расположением остановок маршрутных транспортных средств, объектов притяжения пешеходов. Пешеходные переходы оборудованы дорожными знаками, разметкой, стационарным наружным освещением (с питанием от распределительных сетей или автономных источников). На пешеходных переходах в одном уровне с проезжей частью улиц и дорог, среднее освещение должно быть в 1,5 раза выше, чем на пересекаемой проезжей части. Повышение уровня освещенности достигают уменьшением шага опор, установкой дополнительных или более мощных ОП.

Характеристики пешеходного перехода

Число полос	Ширина дороги, м.	Освещенность дороги, Лк	Освещенность перехода, Лк	Высота опоры, м.	Мощность прожектора, Вт.
4-8	28	>30	>40	10-12	200
4-6	21	>15	>30	8-10	150
2-4	14	>10	>15	6-8	75
2	7	>6	>10	4-6	50


Организация очередности проезда на автомобильных дорогах, примыкающих, пересекающих, фактически продолжающих, автомобильную дорогу «Мещура - Седьюдор» км 0,000 – км 14,250, должна быть увязана с организацией очередности проезда на автомобильной дороге «Мещура - Седьюдор» км 0,000 – км 14,250.

# Основные условные обозначения

- тротуар существующий
- тротуар проектируемый
- барьерное ограждение существующее
- барьерное ограждение проектируемое
- пешеходное ограждение существующее
- пешеходное ограждение проектируемое
- парапетное ограждение существующее
- парапетное ограждение проектируемое
- бордюрный камень
- сигнальные столбики существующие
- сигнальные столбики проектируемые
- искусственное освещение существующее
- искусственное освещение проектируемое

- привязка оси водопропускной трубы
- материал трубы
- количество очков
- диаметр трубы
- длина трубы
- форма поперечного сечения






# Дорожные знаки:

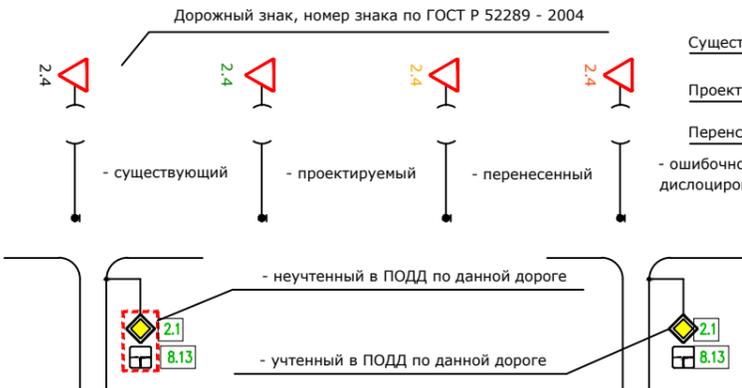


# Светофоры дорожные:




# Тип покрытия проезжей части:

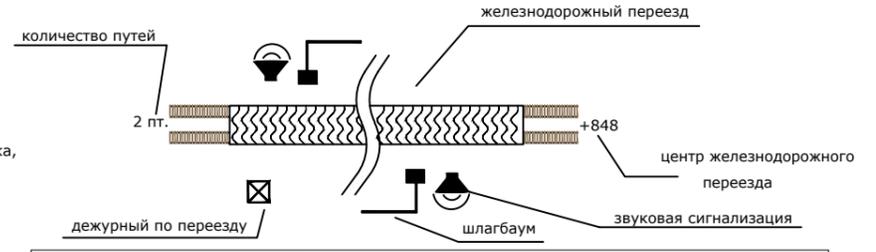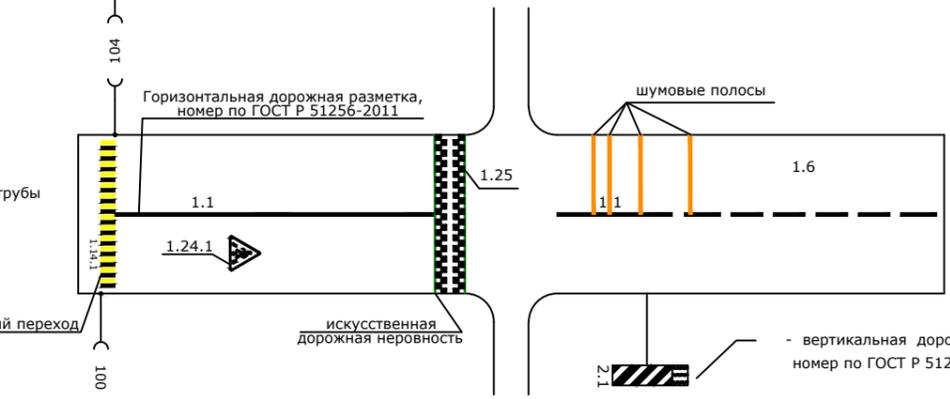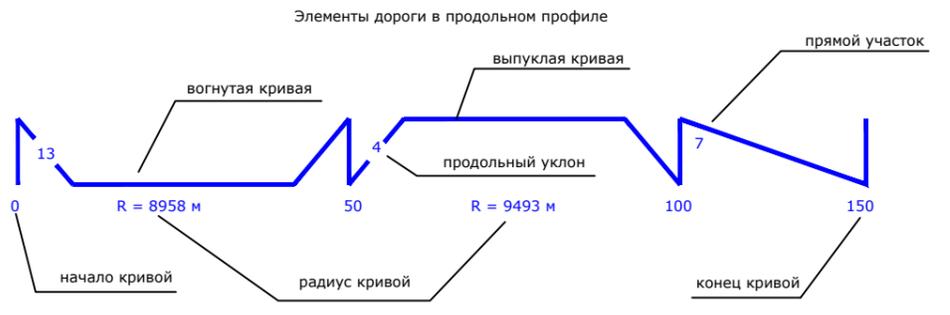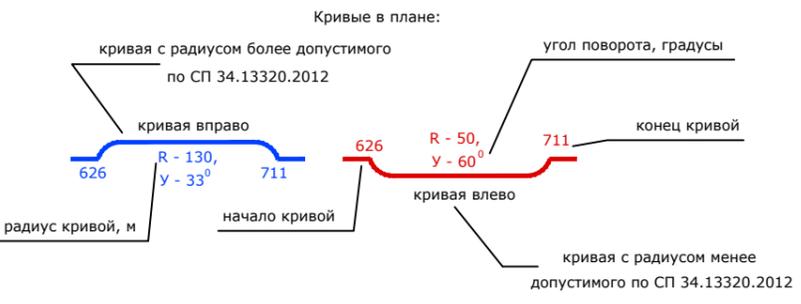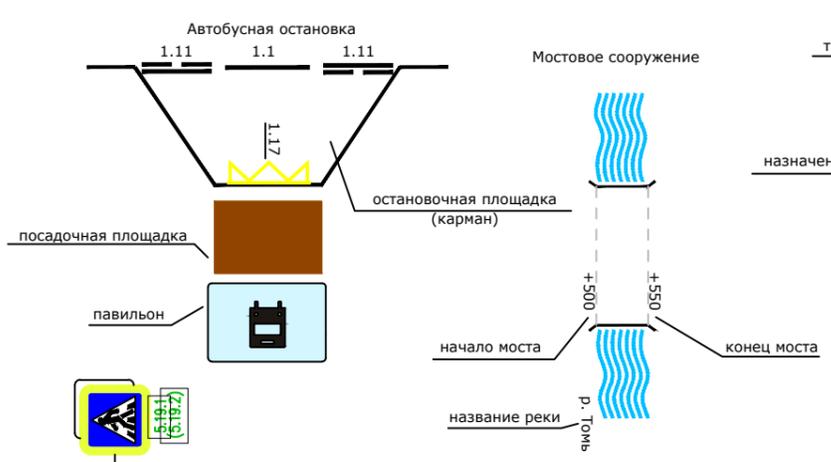


# Схема установки дорожных знаков

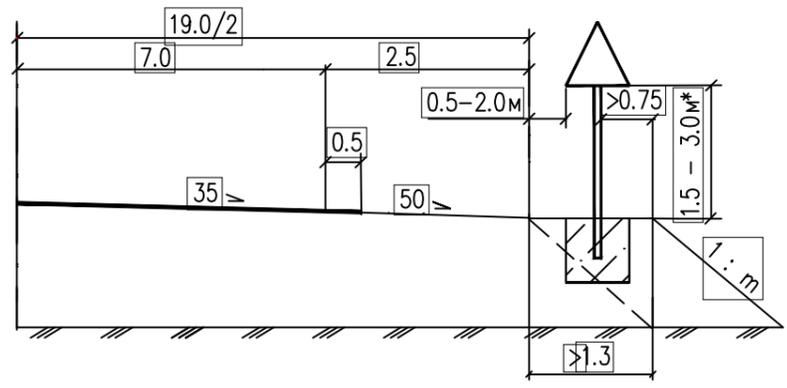

# Схемы установки дорожных знаков индивидуального проектирования

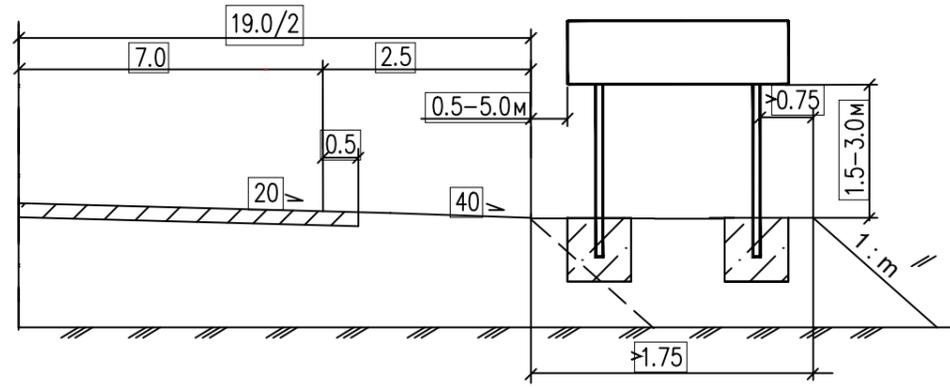


# Схема установки сигнальных столбиков

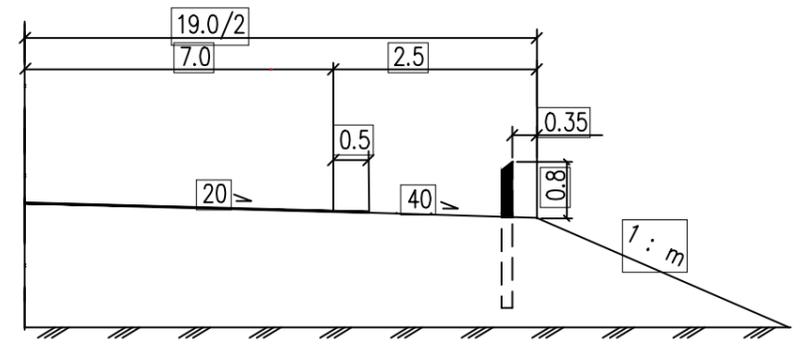

Примечание: \* - при установке знака в населенном пункте высота установки равна 2.0 - 4.0м


Элементы дороги в продольном профиле		
Элементы дороги в плане		
Тротуары слева		ширина 1.0м; материал а/б 0-230      ширина 1.0м; материал а/б 234-582      ширина 1.0м; материал а/б 586-764      ширина 1.0м; материал а/б 768-811      ширина 1.0м; материал а/б 815-1000
Дорожные ограждения и направляющие устройства слева		
Дорожные ограждения и направляющие устройства по осевой		
Горизонтальная дорожная разметка слева	4-ая от осевой	
	3-я от осевой	
	2-ая от осевой	
	1-ая от осевой	

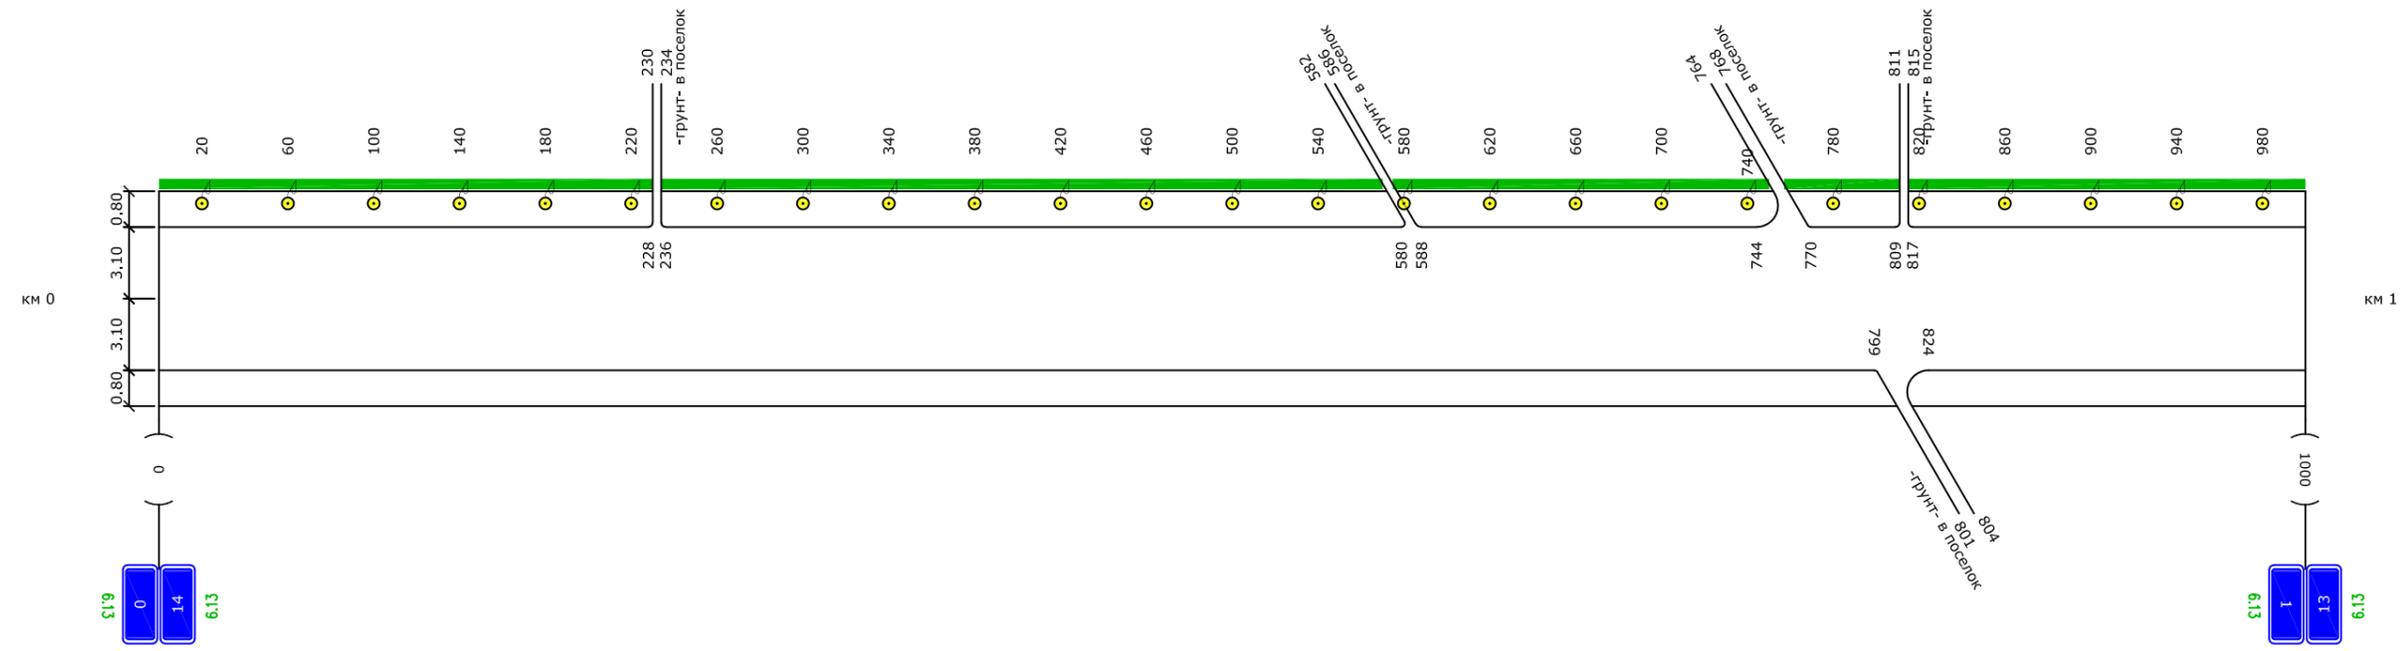

Горизонтальная дорожная разметка по осевой		
Горизонтальная дорожная разметка справа	1-ая от осевой	
	2-ая от осевой	
	3-я от осевой	
	4-ая от осевой	
Дорожные ограждения и направляющие устройства справа		
Тротуары справа		

Наименование проектной организации	ООО "ПроектГрупп"
Наименование автомобильной дороги	Мещура - Седьдор
Участок	км 0 - км 1


Элементы дороги в продольном профиле		
Элементы дороги в плане		
Тротуары слева	ширина 1,0м; материал а/б 22-308	
Дорожные ограждения и направляющие устройства слева	ширина 1,0м; материал а/б 0-18	
Дорожные ограждения и направляющие устройства по осевой		
Горизонтальная дорожная разметка слева	4-ая от осевой	
	3-я от осевой	
	2-ая от осевой	
	1-ая от осевой	

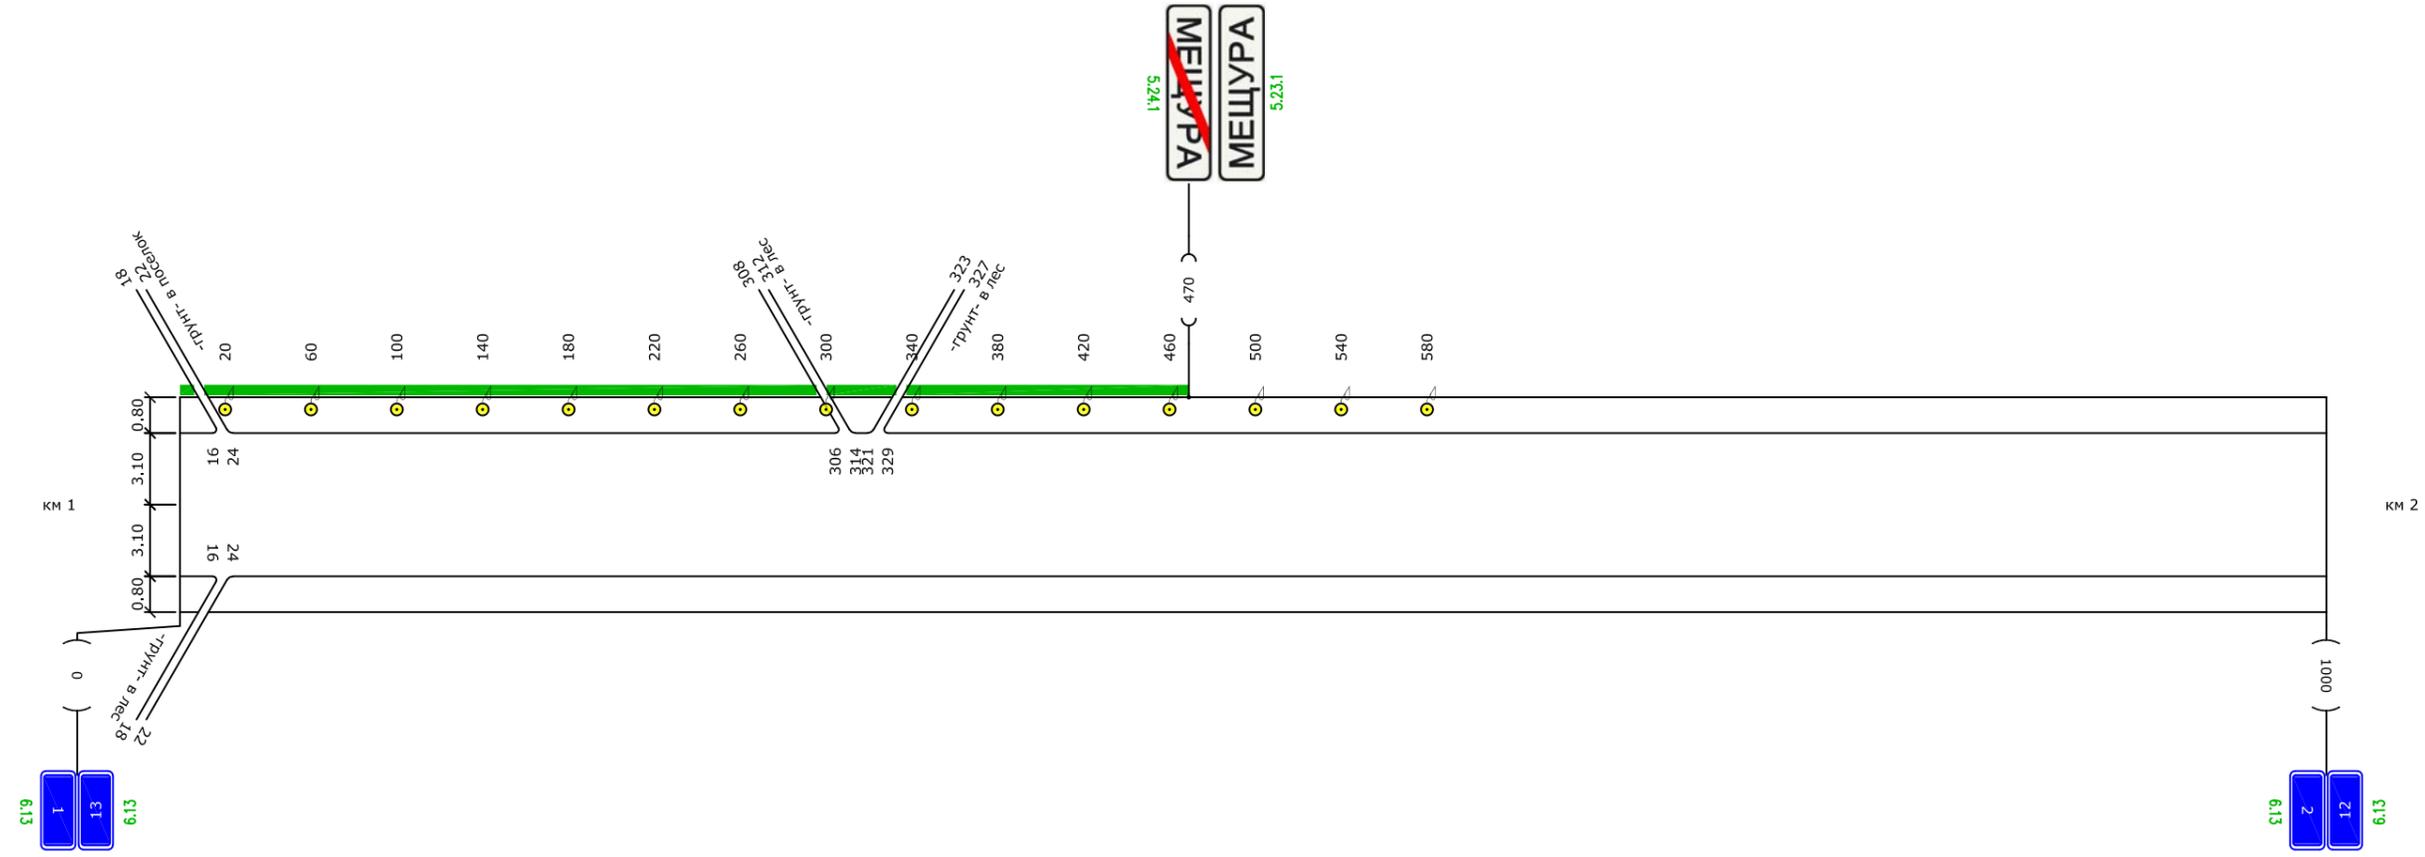

Горизонтальная дорожная разметка по осевой		
Горизонтальная дорожная разметка справа	1-ая от осевой	
	2-ая от осевой	
	3-я от осевой	
	4-ая от осевой	
Дорожные ограждения и направляющие устройства справа		
Тротуары справа		

Участок	КМ 1 - КМ 2
Наименование автомобильной дороги	Мещура - Седьодор
Наименование проектной организации	ООО "ПроектГрупп"


Элементы дороги в продольном профиле		
Элементы дороги в плане		
Тротуары слева		
Дорожные ограждения и направляющие устройства слева		
Дорожные ограждения и направляющие устройства по осевой		
Горизонтальная дорожная разметка слева	4-ая от осевой	
	3-я от осевой	
	2-ая от осевой	
	1-ая от осевой	

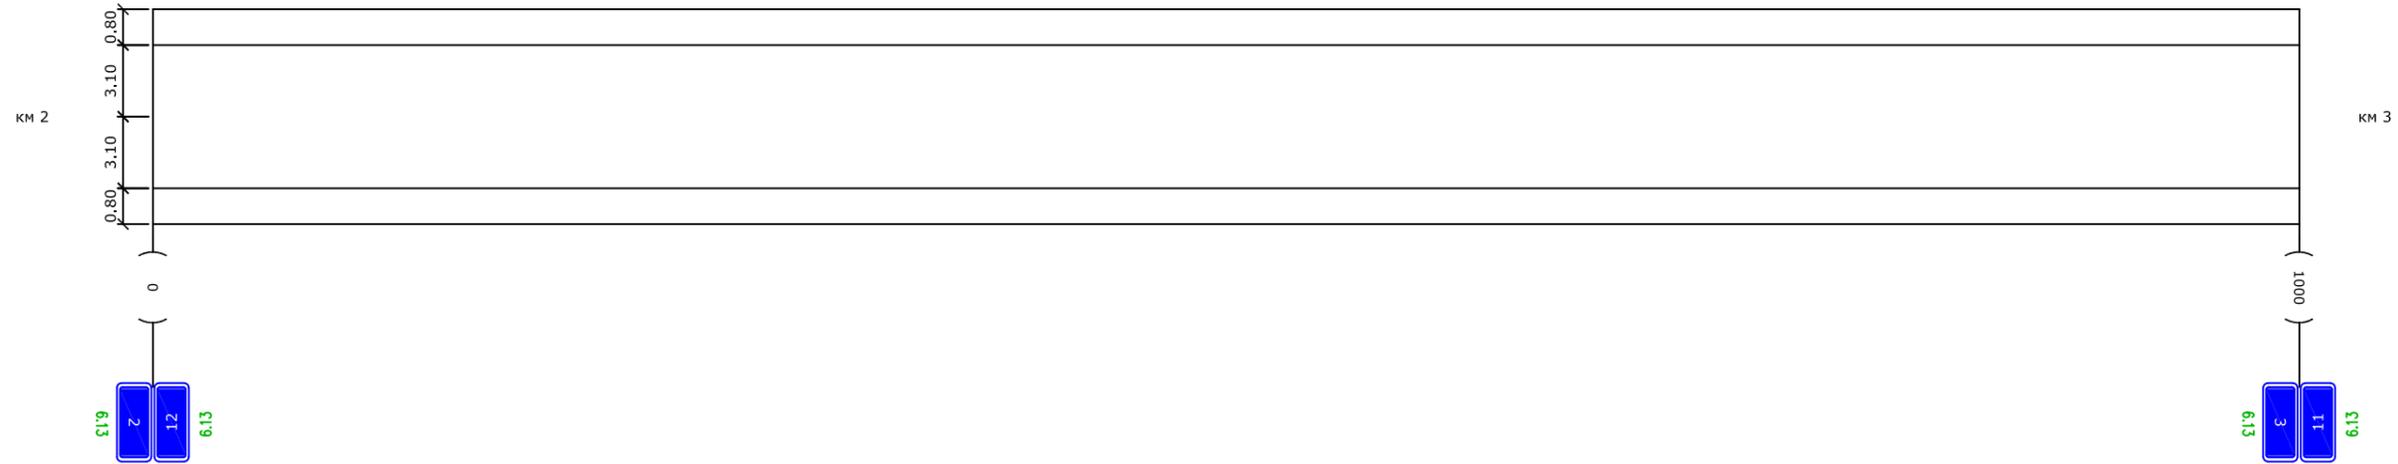

Горизонтальная дорожная разметка по осевой		
Горизонтальная дорожная разметка справа	1-ая от осевой	
	2-ая от осевой	
	3-я от осевой	
	4-ая от осевой	
Дорожные ограждения и направляющие устройства справа		
Тротуары справа		

Наименование проектной организации	Наименование автомобильной дороги	Участок
ООО "ПроектГрупп"	Мещура - Седьодор	км 2 - км 3


Элементы дороги в продольном профиле		
Элементы дороги в плане		
Тротуары слева		
Дорожные ограждения и направляющие устройства слева		
Дорожные ограждения и направляющие устройства по осевой		
Горизонтальная дорожная разметка слева	4-ая от осевой	
	3-я от осевой	
	2-ая от осевой	
	1-ая от осевой	

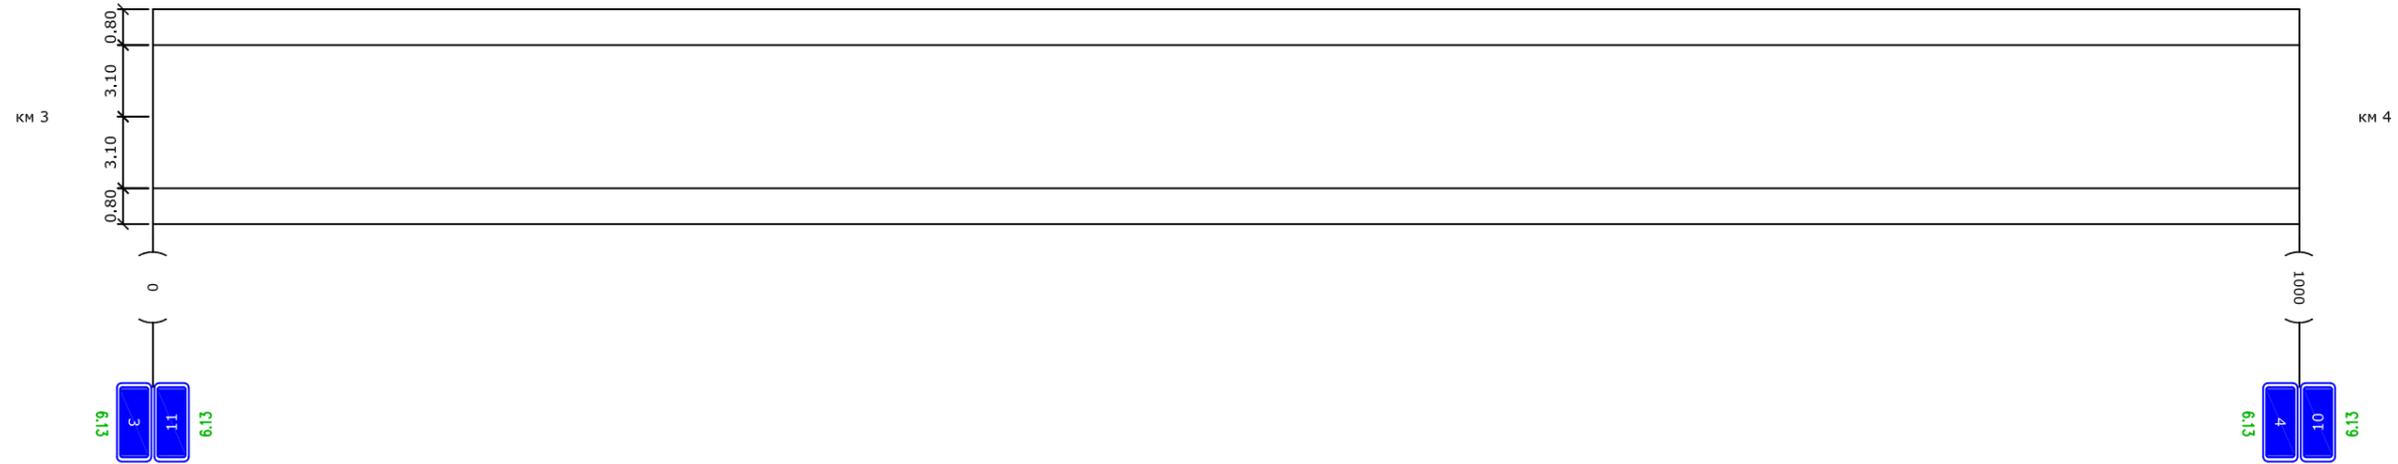

Горизонтальная дорожная разметка по осевой		
Горизонтальная дорожная разметка справа	1-ая от осевой	
	2-ая от осевой	
	3-я от осевой	
	4-ая от осевой	
Дорожные ограждения и направляющие устройства справа		
Тротуары справа		

Наименование проектной организации	ООО "ПроектГрупп"
Наименование автомобильной дороги	Мещура - Седьодор
Участок	км 3 - км 4


Элементы дороги в продольном профиле		
Элементы дороги в плане		
Тротуары слева		
Дорожные ограждения и направляющие устройства слева		
Дорожные ограждения и направляющие устройства по осевой		
Горизонтальная дорожная разметка слева	4-ая от осевой	
	3-я от осевой	
	2-ая от осевой	
	1-ая от осевой	

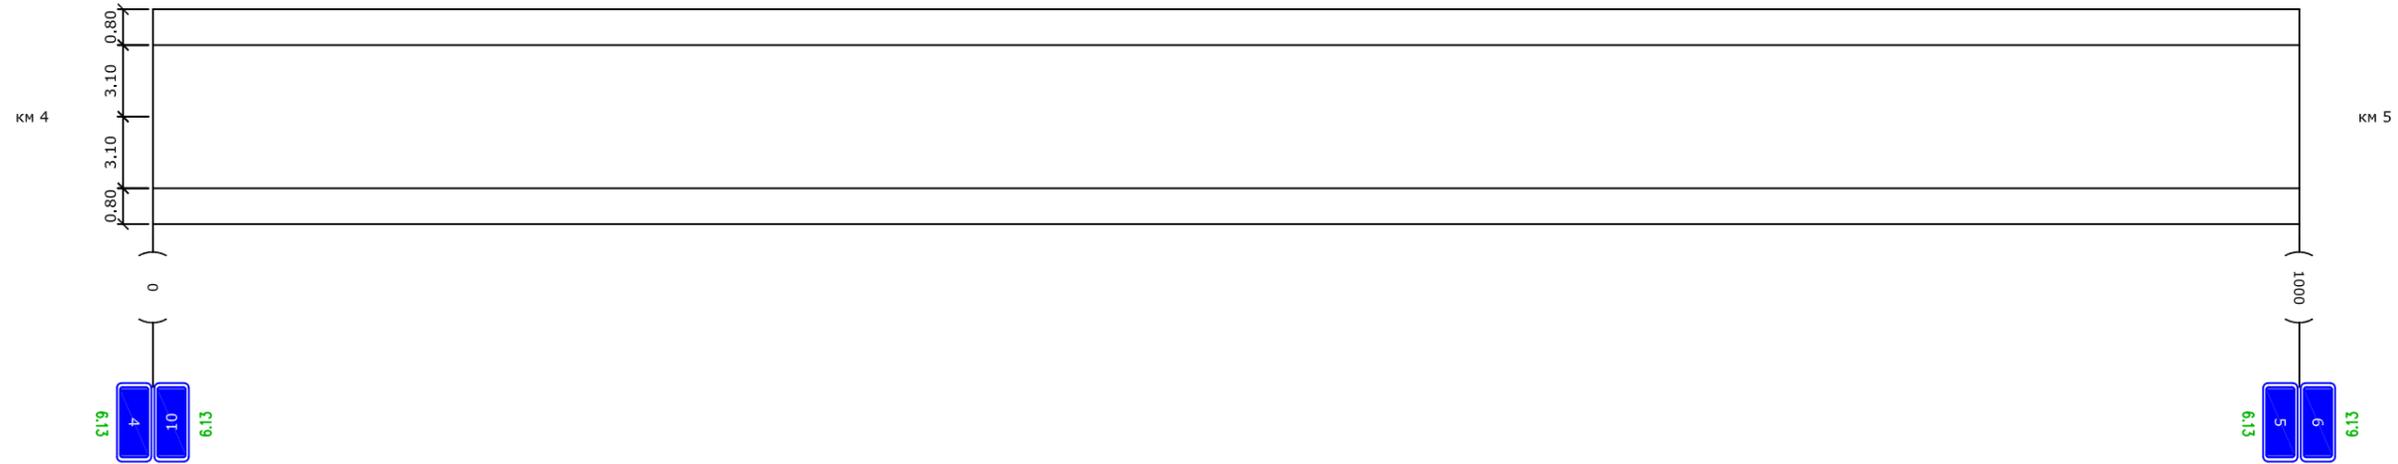

Горизонтальная дорожная разметка по осевой		
Горизонтальная дорожная разметка справа	1-ая от осевой	
	2-ая от осевой	
	3-я от осевой	
	4-ая от осевой	
Дорожные ограждения и направляющие устройства справа		
Тротуары справа		

Участок	км 4 - км 5
Наименование автомобильной дороги	Мещура - Седьодор
Наименование проектной организации	ООО "ПроектГрупп"


Элементы дороги в продольном профиле		
Элементы дороги в плане		
Тротуары слева		
Дорожные ограждения и направляющие устройства слева		
Дорожные ограждения и направляющие устройства по осевой		
Горизонтальная дорожная разметка слева	4-ая от осевой	
	3-я от осевой	
	2-ая от осевой	
	1-ая от осевой	

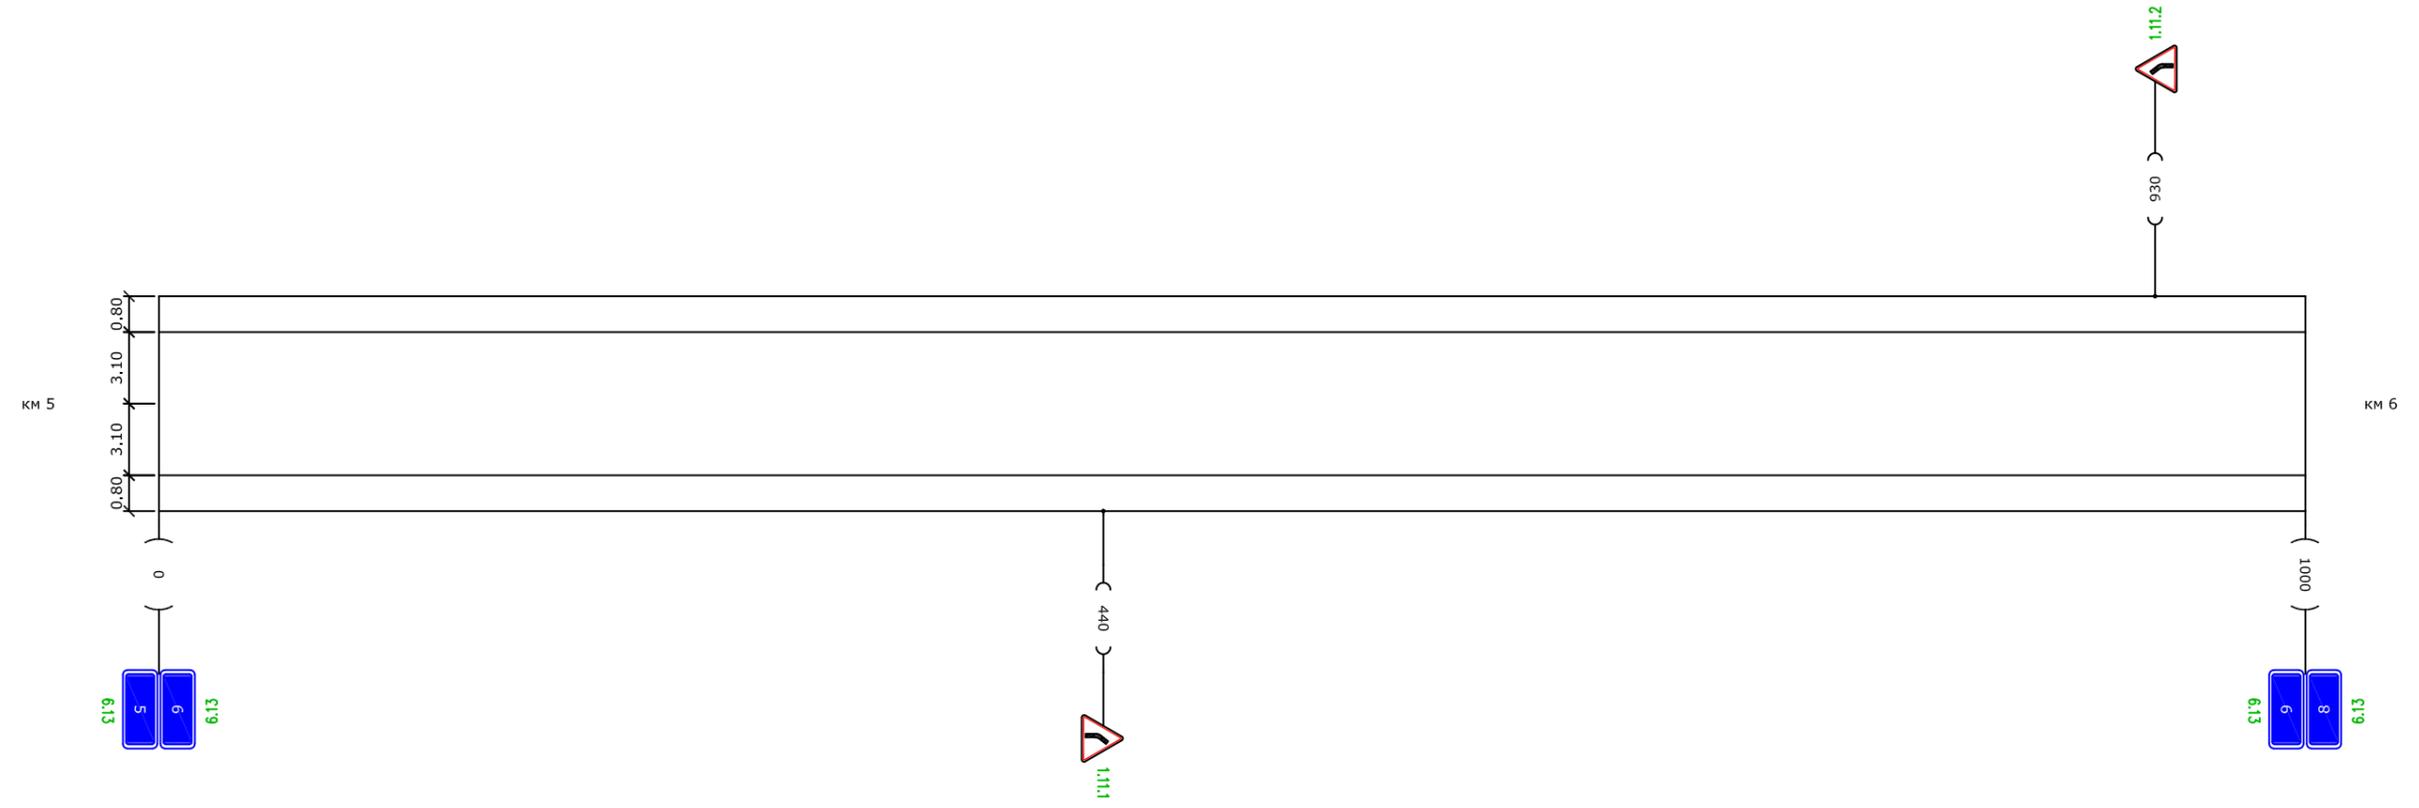

Горизонтальная дорожная разметка по осевой		
Горизонтальная дорожная разметка справа	1-ая от осевой	
	2-ая от осевой	
	3-я от осевой	
	4-ая от осевой	
Дорожные ограждения и направляющие устройства справа		
Тротуары справа		

Участок	км 5 - км 6
Наименование автомобильной дороги	Мещура - Седьодор
Наименование проектной организации	ООО "ПроектГрупп"


Элементы дороги в продольном профиле		
Элементы дороги в плане		
Тротуары слева		
Дорожные ограждения и направляющие устройства слева		
Дорожные ограждения и направляющие устройства по осевой		
Горизонтальная дорожная разметка слева	4-ая от осевой	
	3-я от осевой	
	2-ая от осевой	
	1-ая от осевой	

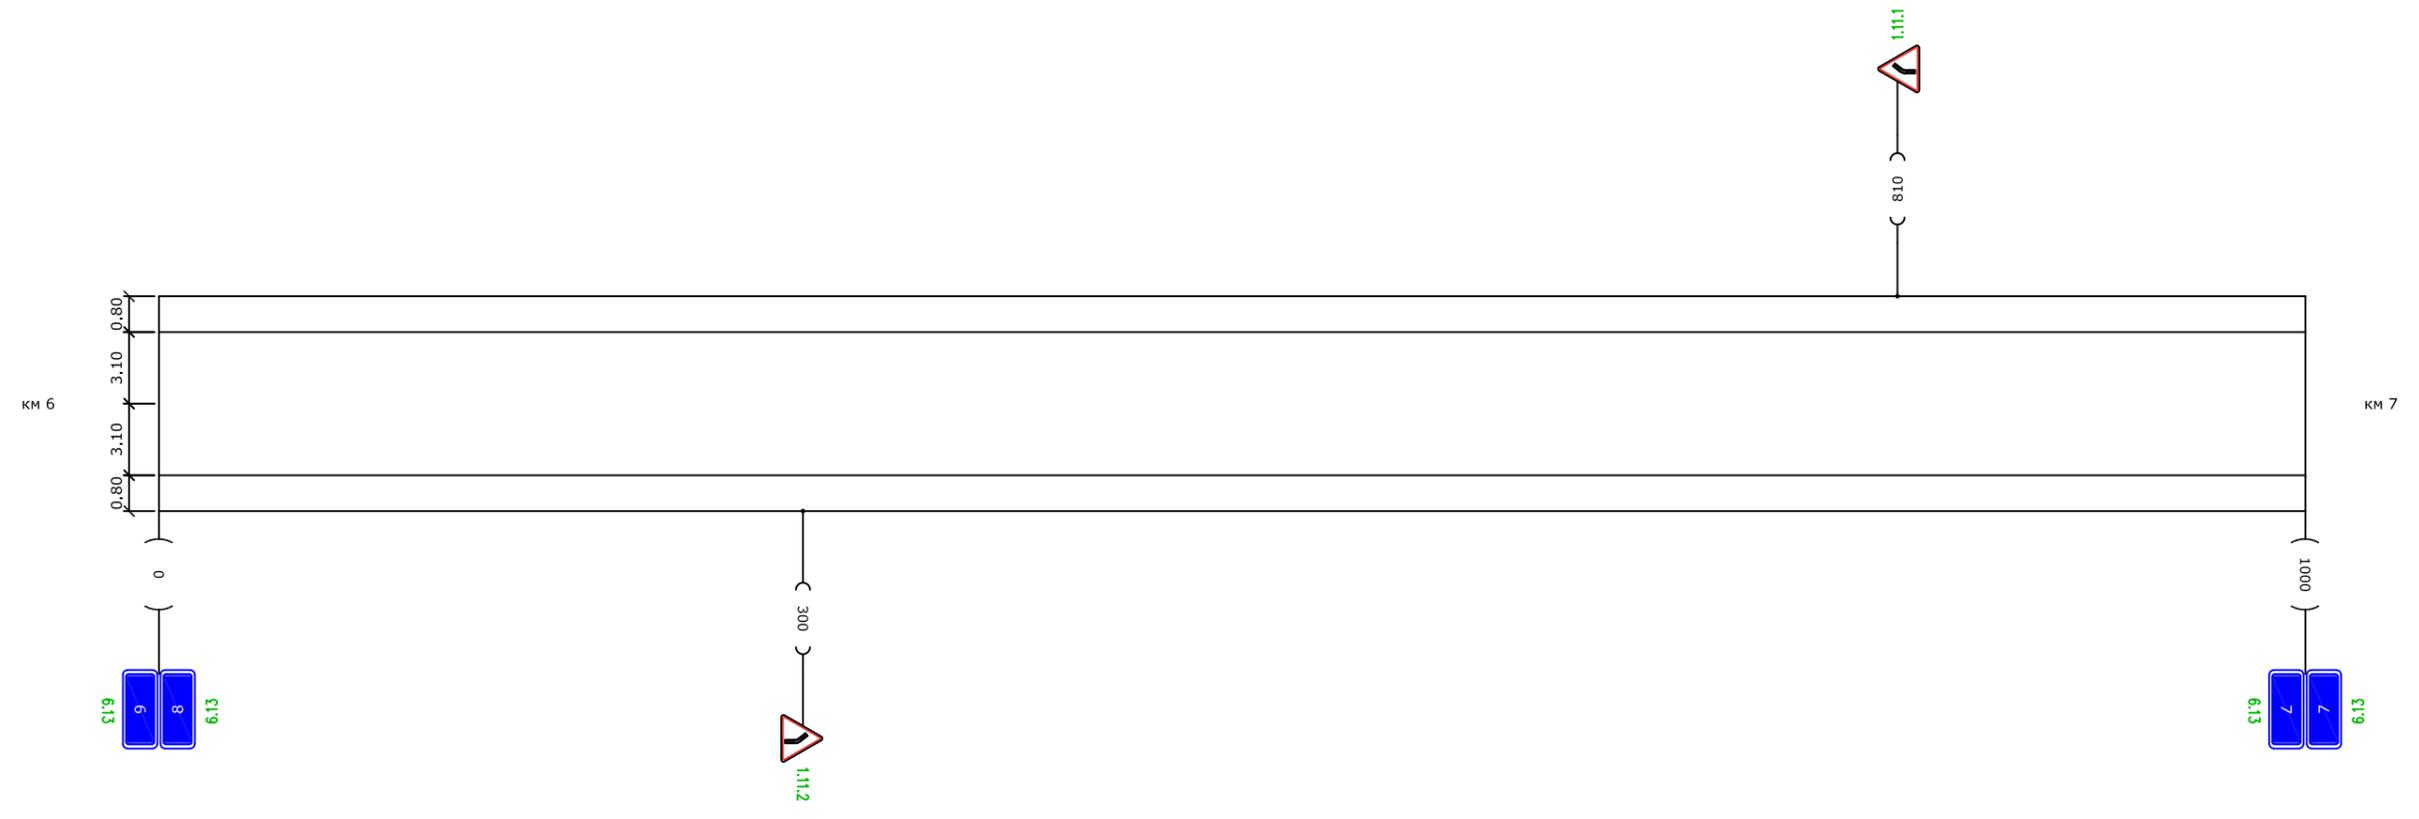

Горизонтальная дорожная разметка по осевой		
Горизонтальная дорожная разметка справа	1-ая от осевой	
	2-ая от осевой	
	3-я от осевой	
	4-ая от осевой	
Дорожные ограждения и направляющие устройства справа		
Тротуары справа		

Участок	км 6 - км 7
Наименование автомобильной дороги	Мещура - Седьедор
Наименование проектной организации	ООО "ПроектГрупп"


Элементы дороги в продольном профиле		
Элементы дороги в плане		
Тротуары слева		
Дорожные ограждения и направляющие устройства слева		
Дорожные ограждения и направляющие устройства по осевой		
Горизонтальная дорожная разметка слева	4-ая от осевой	
	3-я от осевой	
	2-ая от осевой	
	1-ая от осевой	

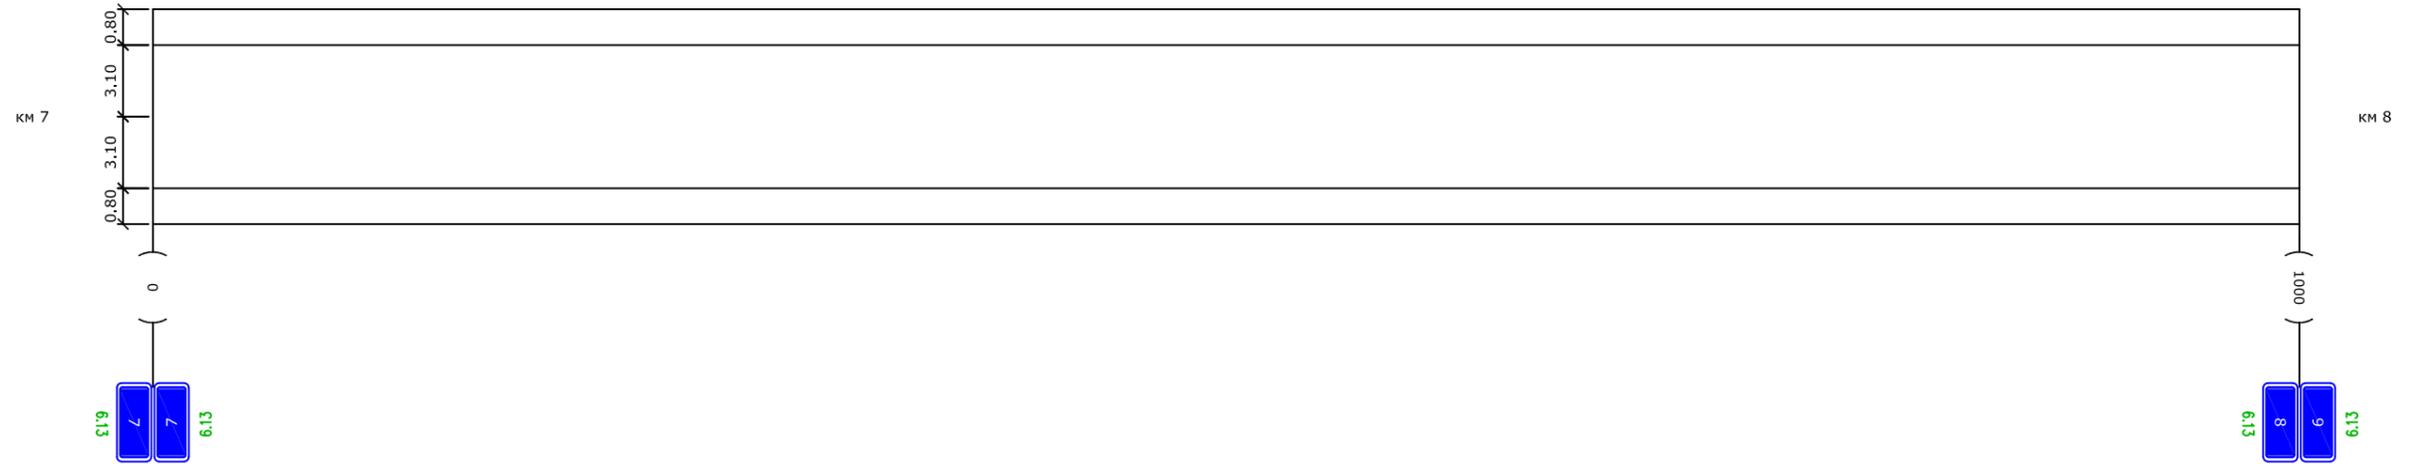

Горизонтальная дорожная разметка по осевой		
Горизонтальная дорожная разметка справа	1-ая от осевой	
	2-ая от осевой	
	3-я от осевой	
	4-ая от осевой	
Дорожные ограждения и направляющие устройства справа		
Тротуары справа		

Наименование проектной организации	ООО "ПроектГрупп"
Наименование автомобильной дороги	Мещура - Седьодор
Участок	км 7 - км 8


Элементы дороги в продольном профиле		
Элементы дороги в плане		
Тротуары слева		
Дорожные ограждения и направляющие устройства слева		
Дорожные ограждения и направляющие устройства по осевой		
Горизонтальная дорожная разметка слева	4-ая от осевой	
	3-я от осевой	
	2-ая от осевой	
	1-ая от осевой	

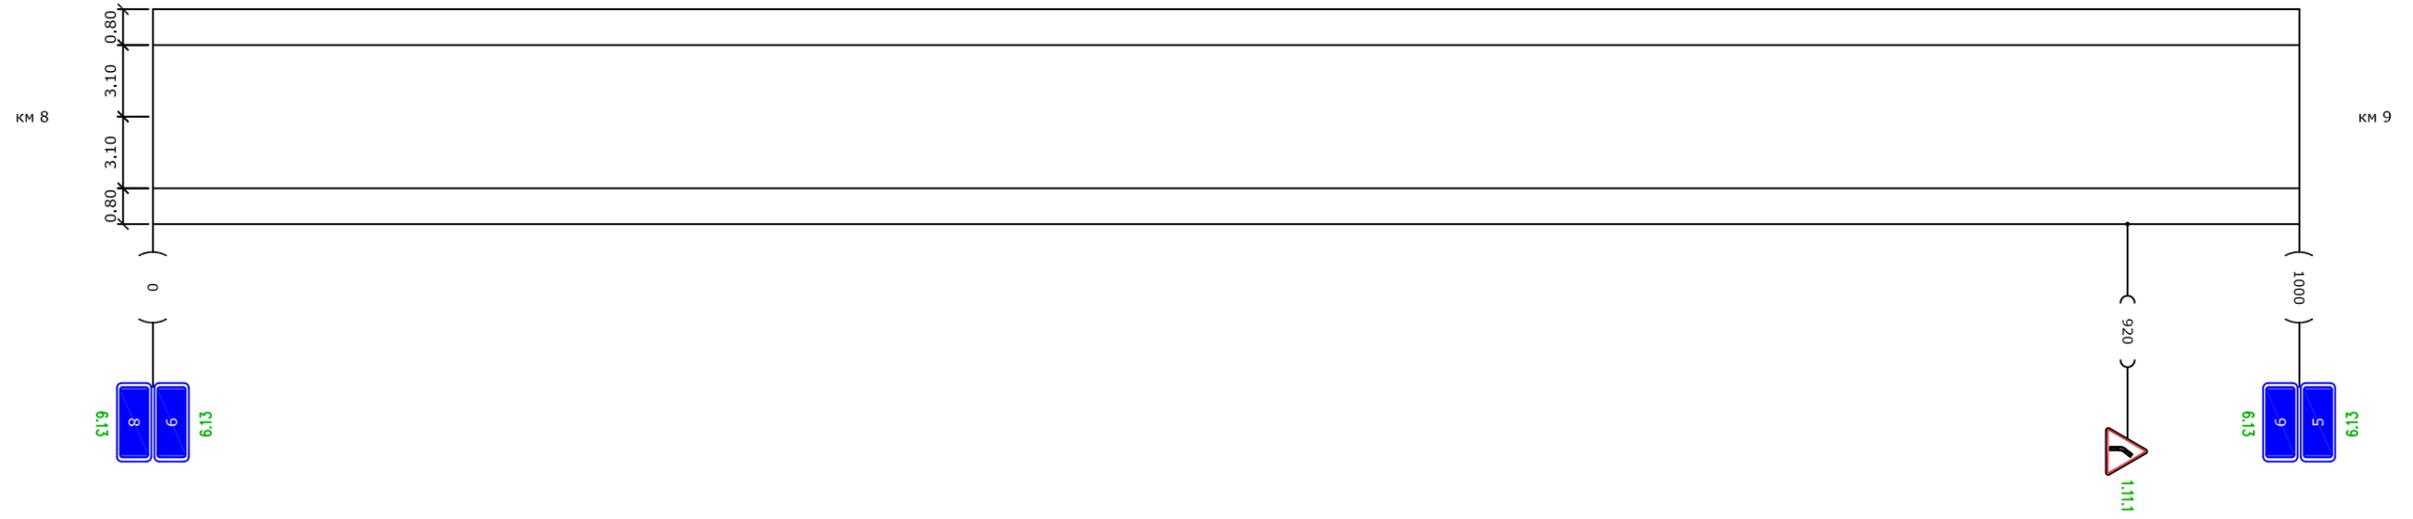

Горизонтальная дорожная разметка по осевой		
Горизонтальная дорожная разметка справа	1-ая от осевой	
	2-ая от осевой	
	3-я от осевой	
	4-ая от осевой	
Дорожные ограждения и направляющие устройства справа		
Тротуары справа		





Наименование проектной организации	Наименование автомобильной дороги	Участок
ООО "ПроектГрупп"	Мещура - Седьодор	км 8 - км 9


Элементы дороги в продольном профиле		
Элементы дороги в плане		
Тротуары слева		
Дорожные ограждения и направляющие устройства слева		
Дорожные ограждения и направляющие устройства по осевой		
Горизонтальная дорожная разметка слева	4-ая от осевой	
	3-я от осевой	
	2-ая от осевой	
	1-ая от осевой	




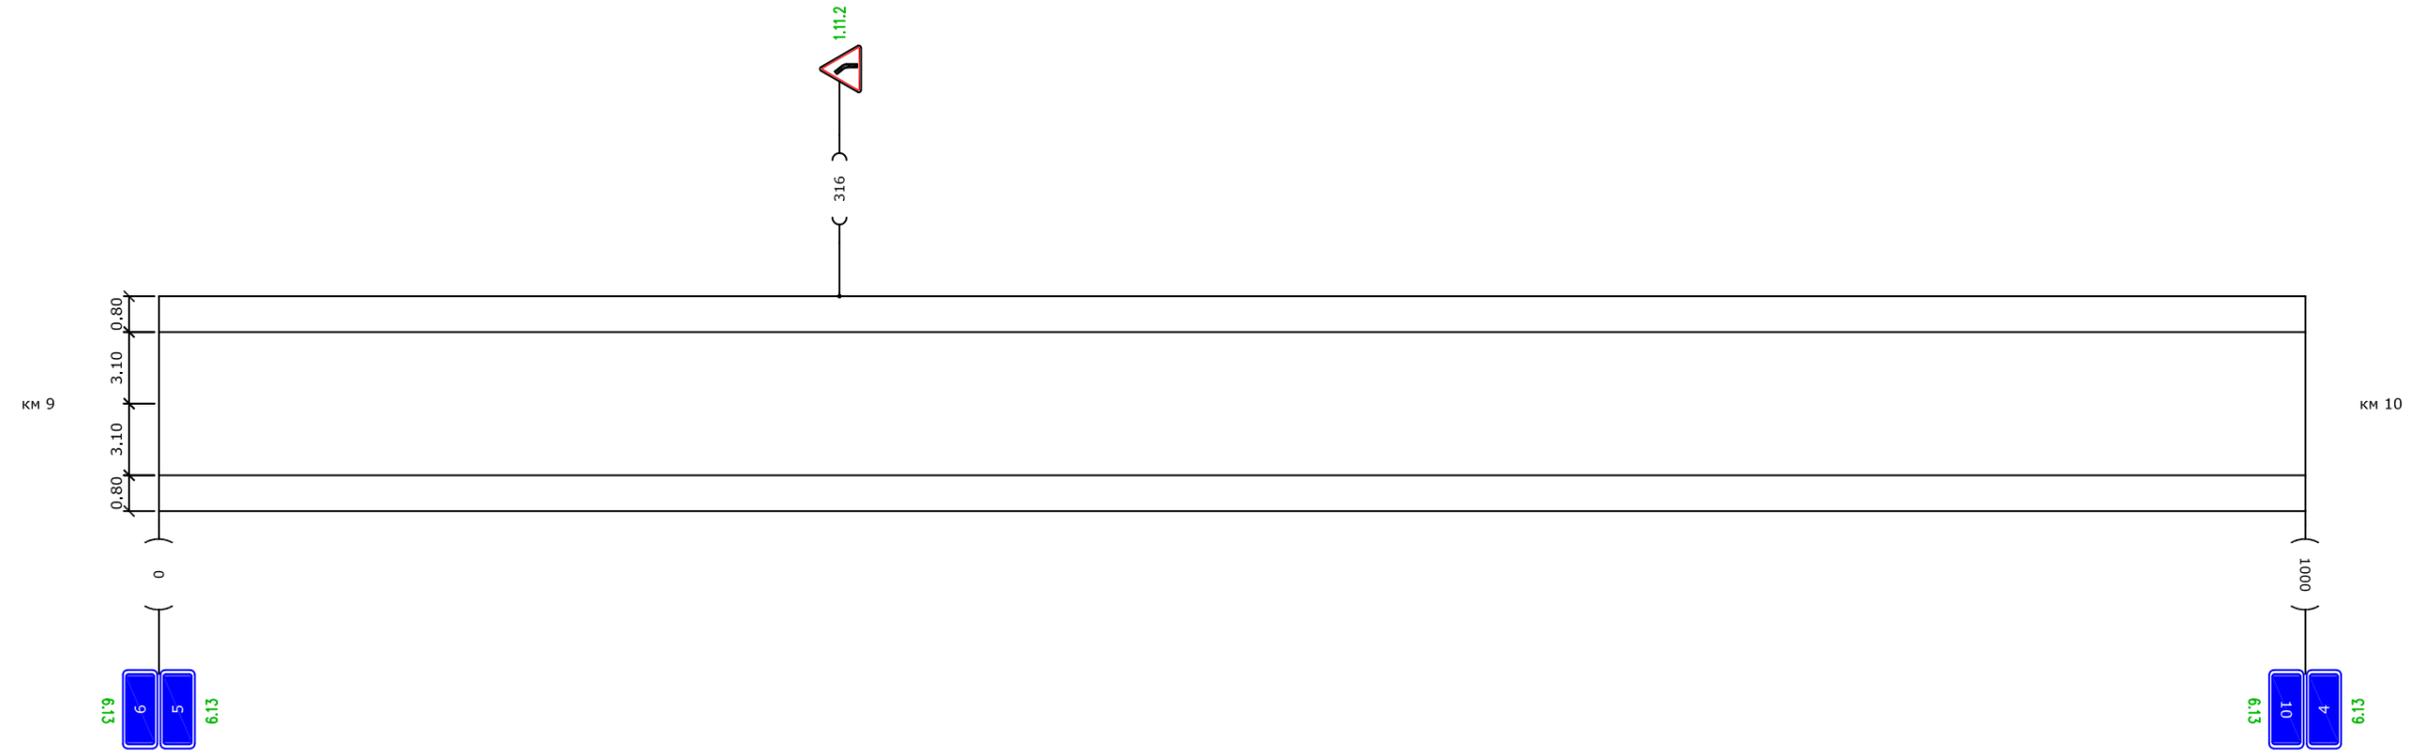


Горизонтальная дорожная разметка по осевой		
Горизонтальная дорожная разметка справа	1-ая от осевой	
	2-ая от осевой	
	3-я от осевой	
	4-ая от осевой	
Дорожные ограждения и направляющие устройства справа		
Тротуары справа		

Наименование проектной организации	ООО "ПроектГрупп"
Наименование автомобильной дороги	Мещура - Седьодор
Участок	км 9 - км 10

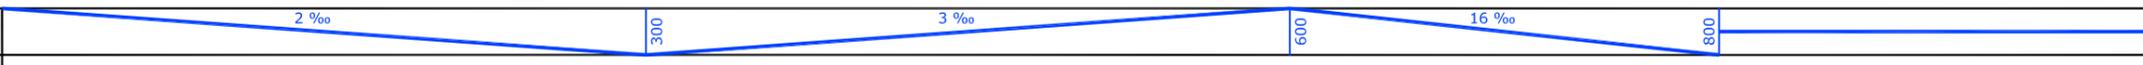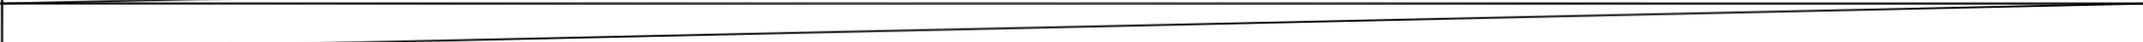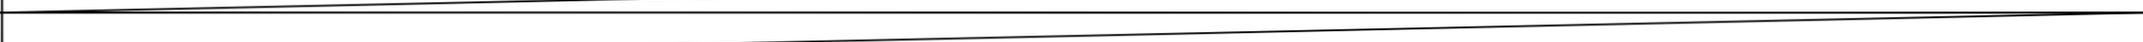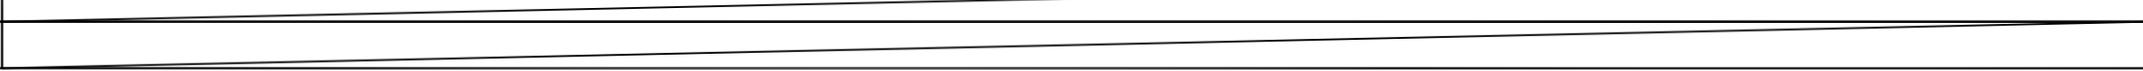
Элементы дороги в продольном профиле		
Элементы дороги в плане		
Тротуары слева		
Дорожные ограждения и направляющие устройства слева		
Дорожные ограждения и направляющие устройства по осевой		
Горизонтальная дорожная разметка слева	4-ая от осевой	
	3-я от осевой	
	2-ая от осевой	
	1-ая от осевой	

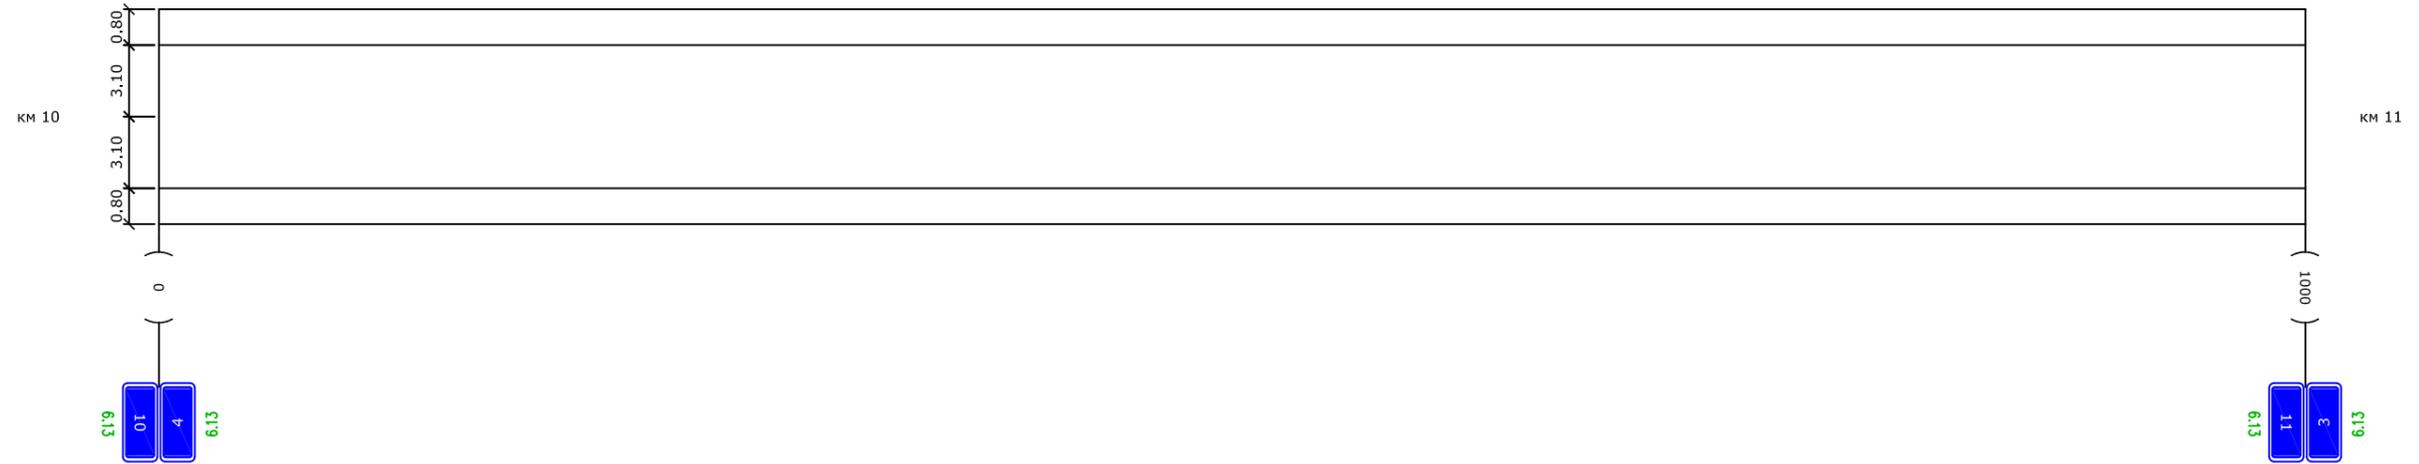

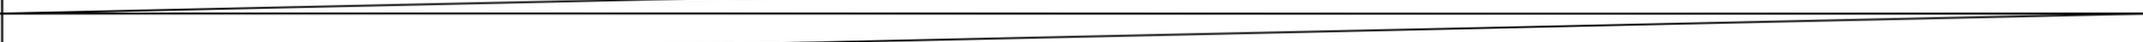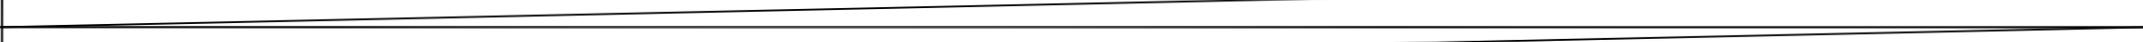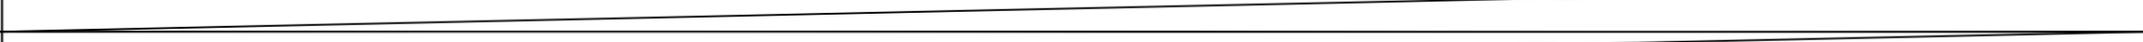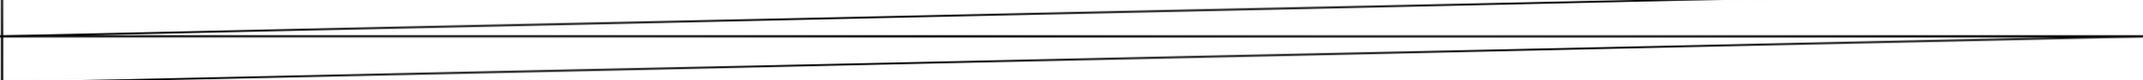Горизонтальная дорожная разметка по осевой		
Горизонтальная дорожная разметка справа	1-ая от осевой	
	2-ая от осевой	
	3-я от осевой	
	4-ая от осевой	
Дорожные ограждения и направляющие устройства справа		
Тротуары справа		

Участок	км 10 - км 11
Наименование автомобильной дороги	Мещура - Седьодор
Наименование проектной организации	ООО "ПроектГрупп"


Элементы дороги в продольном профиле		
Элементы дороги в плане		
Тротуары слева		
Дорожные ограждения и направляющие устройства слева		
Дорожные ограждения и направляющие устройства по осевой		
Горизонтальная дорожная разметка слева	4-ая от осевой	
	3-я от осевой	
	2-ая от осевой	
	1-ая от осевой	

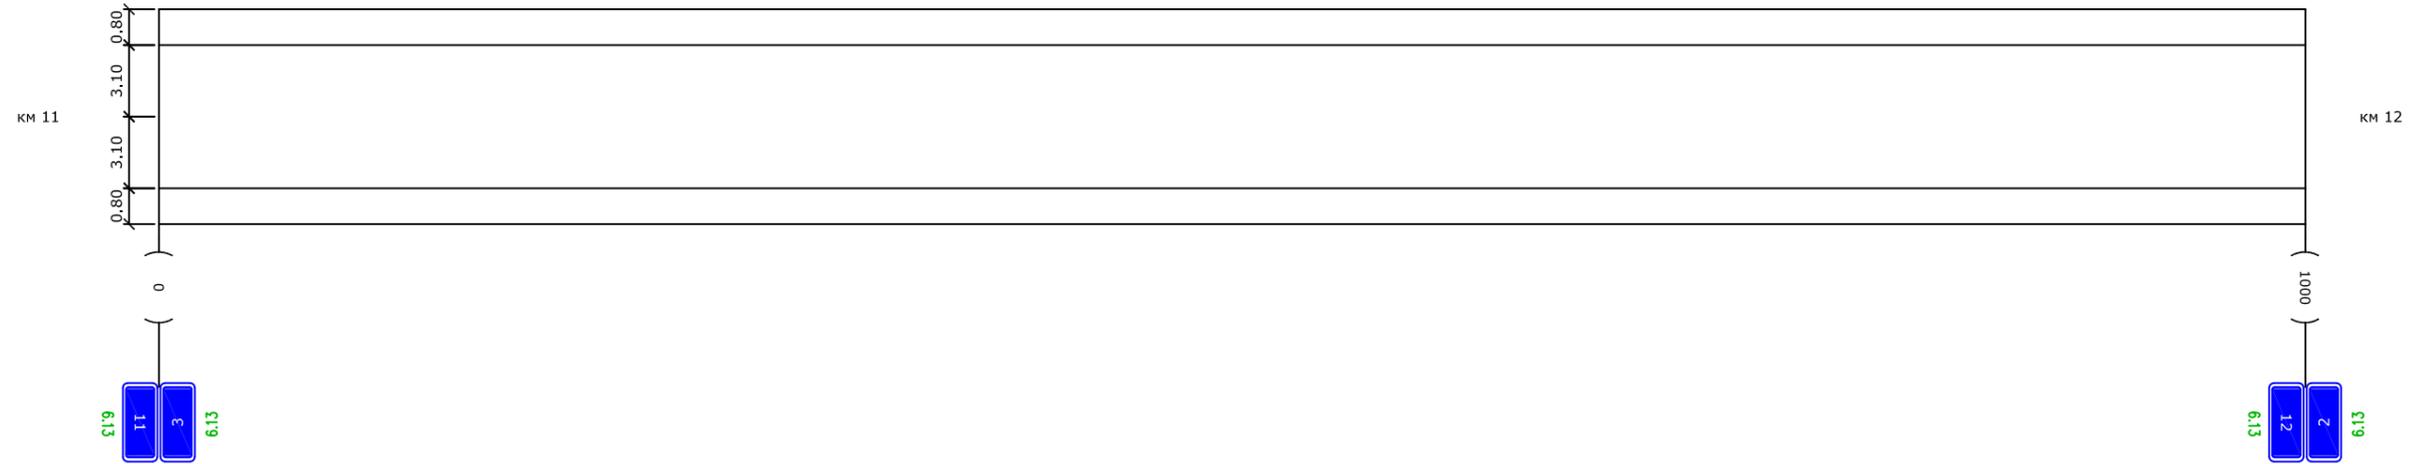

Горизонтальная дорожная разметка по осевой		
Горизонтальная дорожная разметка справа	1-ая от осевой	
	2-ая от осевой	
	3-я от осевой	
	4-ая от осевой	
Дорожные ограждения и направляющие устройства справа		
Тротуары справа		

Участок	км 11 - км 12
Наименование автомобильной дороги	Мещура - Седьодор
Наименование проектной организации	ООО "ПроектГрупп"


Элементы дороги в продольном профиле		11 ‰	400	2 ‰
Элементы дороги в плане		214	R - 220, y - 37°	404
Тротуары слева				
Дорожные ограждения и направляющие устройства слева				
Дорожные ограждения и направляющие устройства по осевой				
Горизонтальная дорожная разметка слева	4-ая от осевой			
	3-я от осевой			
	2-ая от осевой			
	1-ая от осевой			

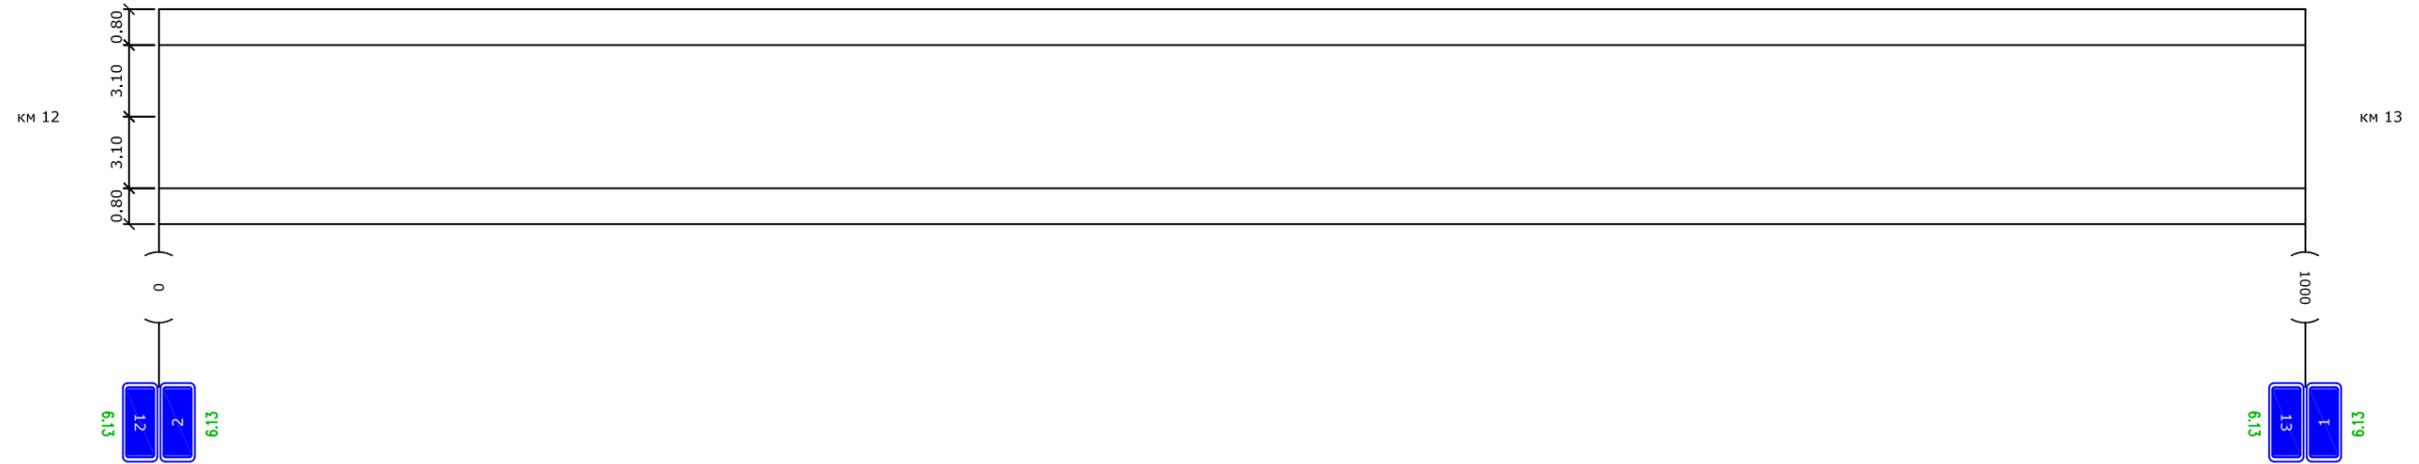

Горизонтальная дорожная разметка по осевой				
Горизонтальная дорожная разметка справа	1-ая от осевой			
	2-ая от осевой			
	3-я от осевой			
	4-ая от осевой			
Дорожные ограждения и направляющие устройства справа				
Тротуары справа				

Участок	км 12 - км 13
Наименование автомобильной дороги	Мещура - Седьодор
Наименование проектной организации	ООО "ПроектГрупп"


Элементы дороги в продольном профиле		23 ‰	6 ‰	7 ‰
Элементы дороги в плане		600	730	850
Тротуары слева			ширина 1.0м; материал а/б 700-758	ширина 1.0м; материал а/б 762-1000
Дорожные ограждения и направляющие устройства слева				
Дорожные ограждения и направляющие устройства по осевой				
Горизонтальная дорожная разметка слева	4-ая от осевой			
	3-я от осевой			
	2-ая от осевой			
	1-ая от осевой			

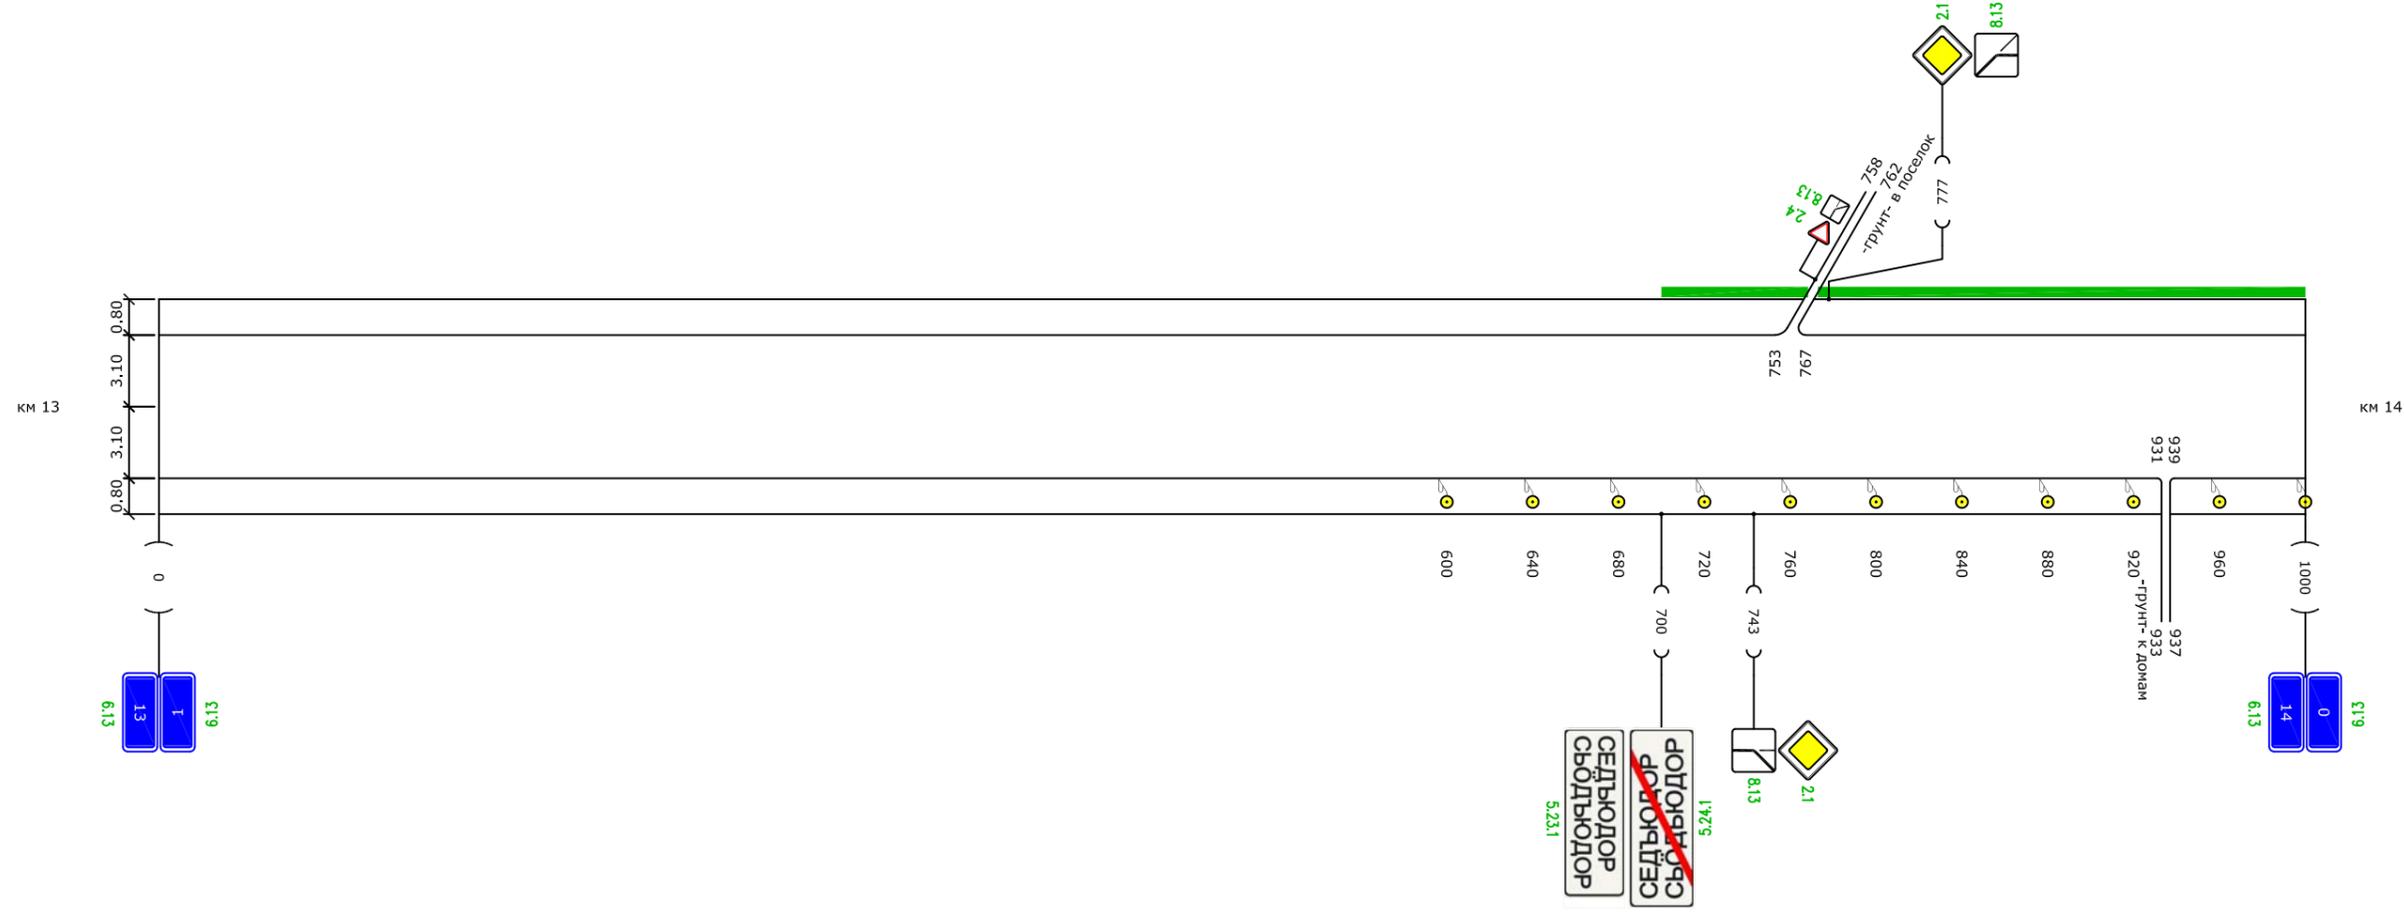

Горизонтальная дорожная разметка по осевой		
Горизонтальная дорожная разметка справа	1-ая от осевой	
	2-ая от осевой	
	3-я от осевой	
	4-ая от осевой	
Дорожные ограждения и направляющие устройства справа		
Тротуары справа		

Участок	км 13 - км 14
Наименование автомобильной дороги	Мещура - Седьюдор
Наименование проектной организации	ООО "ПроектГрупп"


Элементы дороги в продольном профиле		
Элементы дороги в плане		
Тротуары слева		ширина 1.0м; материал а/б 0-201
Дорожные ограждения и направляющие устройства слева		
Дорожные ограждения и направляющие устройства по осевой		
Горизонтальная дорожная разметка слева	4-ая от осевой	
	3-я от осевой	
	2-ая от осевой	
	1-ая от осевой	

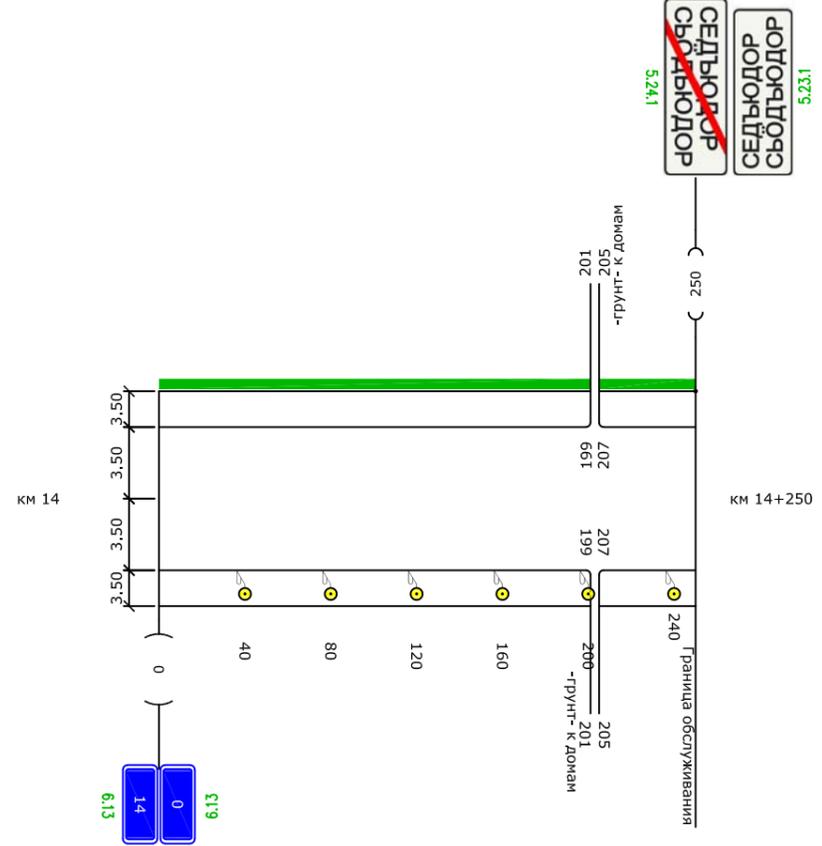

Горизонтальная дорожная разметка по осевой		
Горизонтальная дорожная разметка справа	1-ая от осевой	
	2-ая от осевой	
	3-я от осевой	
	4-ая от осевой	
Дорожные ограждения и направляющие устройства справа		
Тротуары справа		

Наименование проектной организации	ООО "ПроектГрупп"
Наименование автомобильной дороги	Мещура - Седьодор
Участок	км 14 - км 14+250

## 5.23.1 Мещура

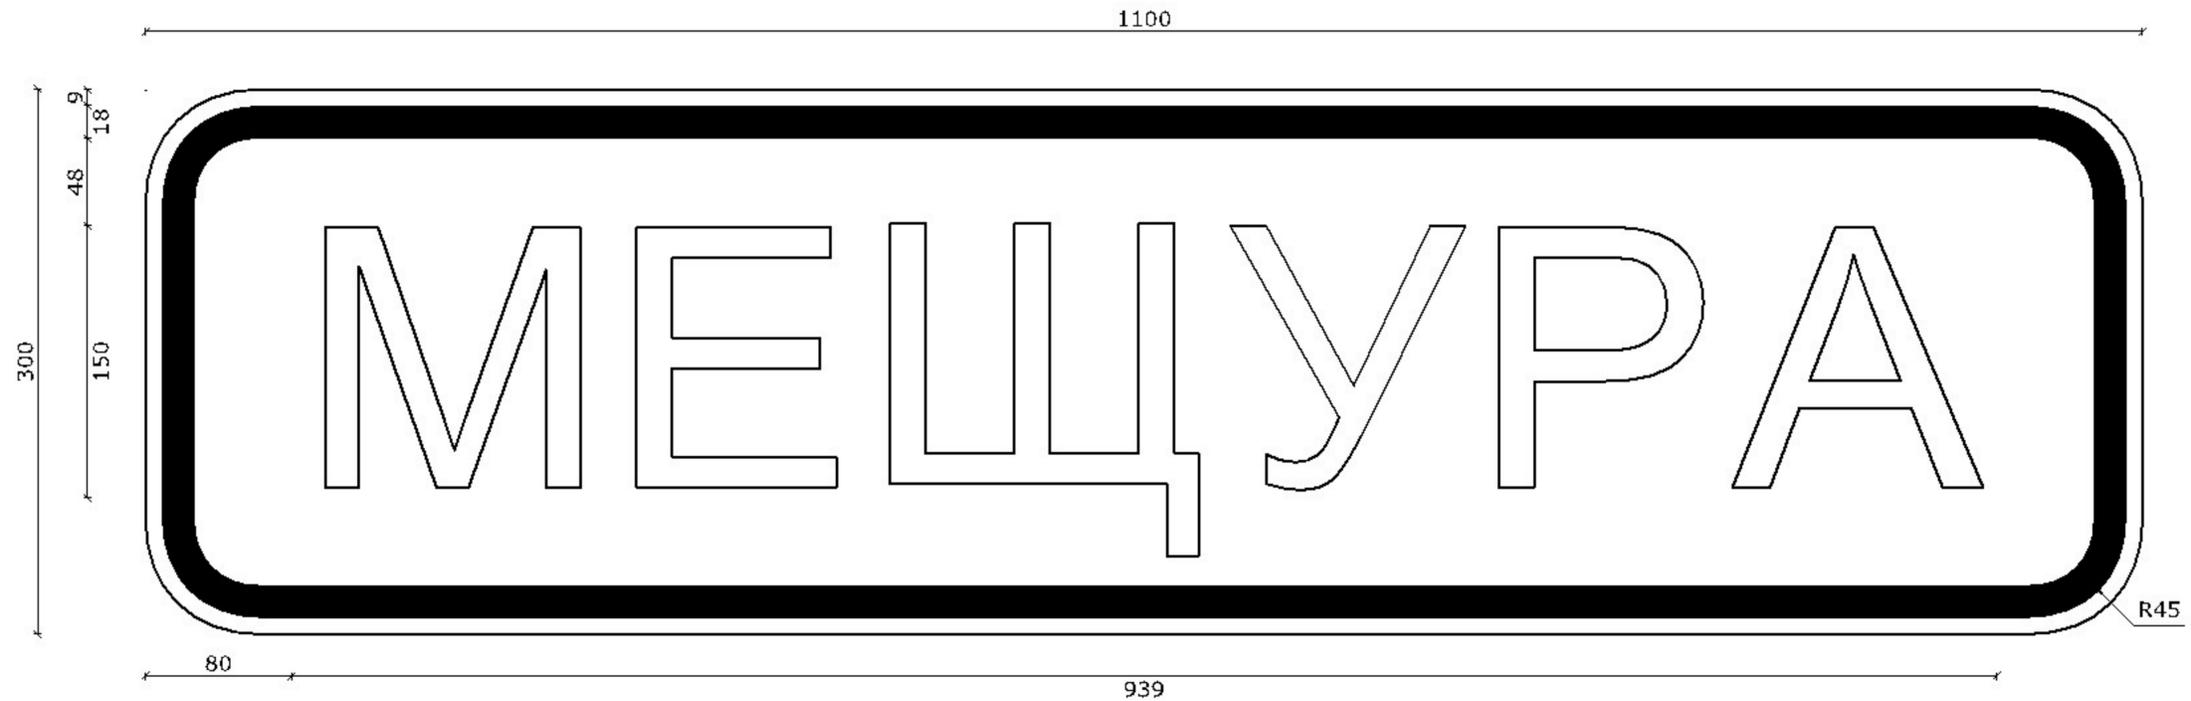

Номер знака: 5.23.1. "Начало населенного пункта"

Площадь: 0.33 кв. м

Количество: 1 шт.

Местоположение: 1+470, слева


Дорога: Мещура - Седьюдор

Фон знака: белый


Размеры надписей даны по границам литерных площадок слов (символов)

Ширина литерных площадок сокращена п. 4.9. ГОСТ Р 52290-2004

Размеры надписей даны по границам слов (символов)

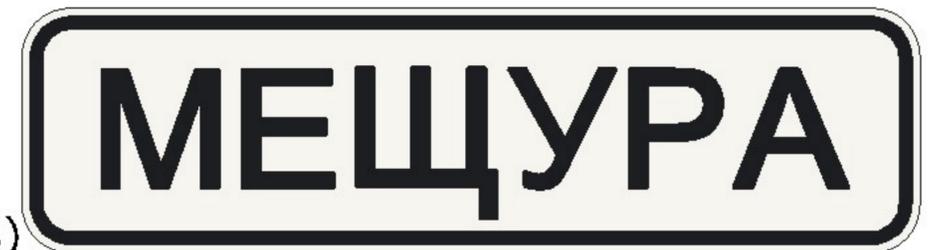

## 5.24.1 Мещура

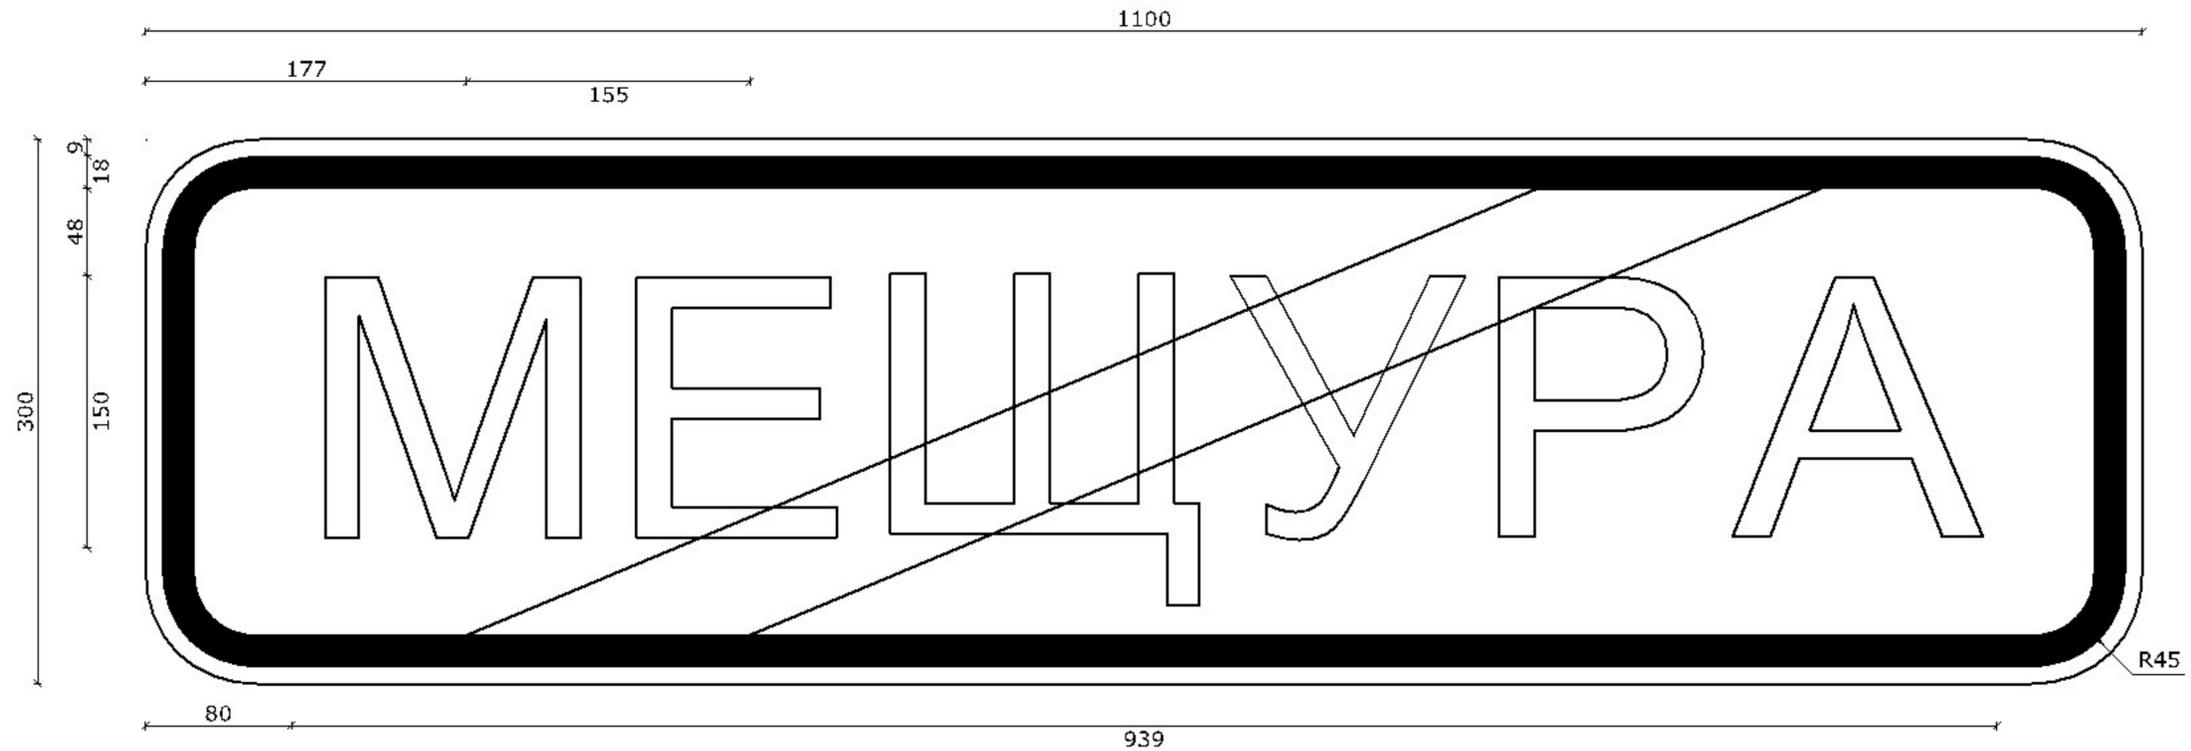

Номер знака: 5.24.1. "Конец населенного пункта"

Площадь: 0.33 кв. м

Количество: 1 шт.

Местоположение: 1+470, слева

Дорога: Мещура - Седьюдор

Фон знака: белый

Размеры надписей даны по границам литерных площадок слов (символов)

Ширина литерных площадок сокращена п. 4.9. ГОСТ Р 52290-2004

Размеры надписей даны по границам слов (символов)



## 5.23.1 Седьюдор



Номер знака: 5.23.1. "Начало населенного пункта"

Площадь: 0,83 кв. м

Количество: 1 шт.

Местоположение: 13+700, справа; 14+250, слева

Дорога: Мещура - Седьюдор

Фон знака: белый


Размеры надписей даны по границам литерных площадок слов (символов)

Ширина литерных площадок сокращена п. 4.9. ГОСТ Р 52290-2004

Размеры надписей даны по границам слов (символов)



## 5.24.1 Седьюдор

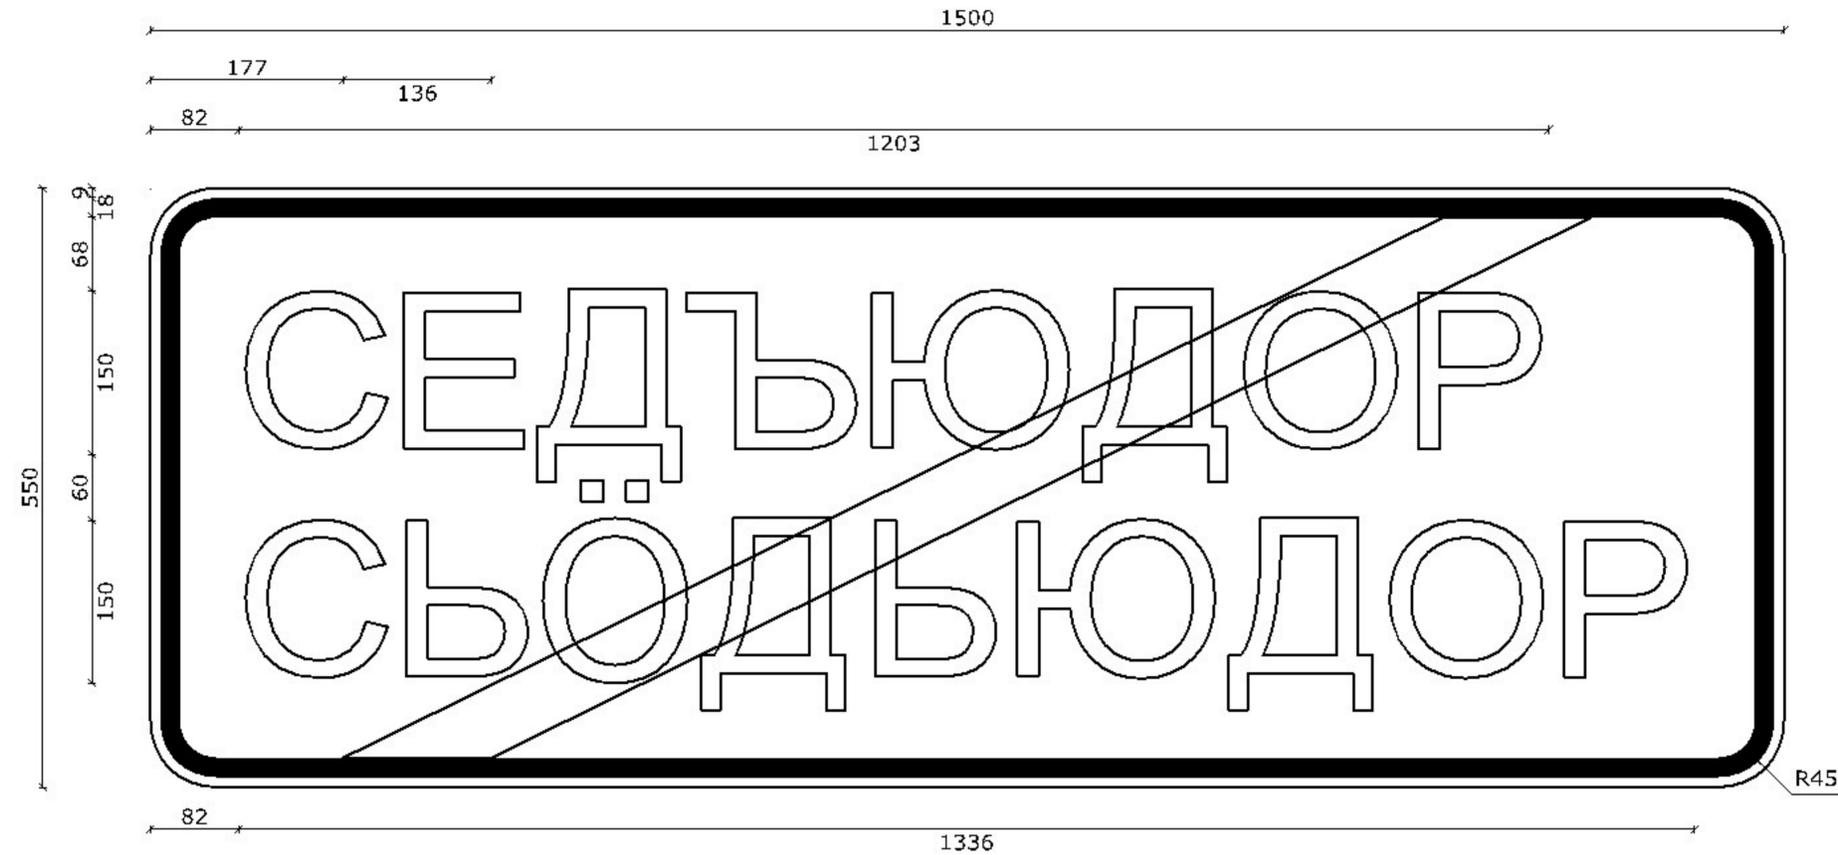

Номер знака: 5.24.1. "Конец населенного пункта"

Площадь: 0,83 кв. м

Количество: 1 шт.

Местоположение: 13+700, справа; 14+250, слева

Дорога: Мещура - Седьюдор

Фон знака: белый

Размеры надписей даны по границам литерных площадок слов (символов)

Ширина литерных площадок сокращена п. 4.9. ГОСТ Р 52290-2004

Размеры надписей даны по границам слов (символов)



## Ведомость размещения дорожных знаков

Дорога: Мещура - Седьюдор  
Участок: 0,000 - 14,250 км.

№ п/п	Номер знака по ГОСТ 52290-2004	Наименование знака	Типоразмер знака	Площадь знаков, м2 (для знаков индивидуального проектирования)	Адрес (км+м)	Установлено / требуется установить или демонтировать	Количество	Месторасположение
1	2	3	4	5	6	7	8	9
		<b>Предупреждающие знаки</b>						
1	1.11.1	Опасный поворот	2		5+440	Требуется установить	1	справа
2	1.11.1	Опасный поворот	2		6+810	Требуется установить	1	слева
3	1.11.1	Опасный поворот	2		8+920	Требуется установить	1	справа
4	1.11.2	Опасный поворот	2		5+930	Требуется установить	1	слева
5	1.11.2	Опасный поворот	2		6+300	Требуется установить	1	слева
6	1.11.2	Опасный поворот	2		9+316	Требуется установить	1	слева
		<b>Итого установлено:</b>					<b>0</b>	
		<b>Итого перенести:</b>					<b>0</b>	
		<b>Итого демонтировать:</b>					<b>0</b>	
		<b>Итого требуется установить:</b>					<b>6</b>	
		<b>Итого:</b>					<b>6</b>	
		<b>Знаки приоритета</b>						
7	2.1	Главная дорога	2		13+743	Требуется установить	1	справа
8	2.1	Главная дорога	2		13+777	Требуется установить	1	слева
9	2.4	Уступите дорогу	2		13+758	Требуется установить	1	слева на примыкании
		<b>Итого установлено:</b>					<b>0</b>	
		<b>Итого перенести:</b>					<b>0</b>	
		<b>Итого демонтировать:</b>					<b>0</b>	
		<b>Итого требуется установить:</b>					<b>3</b>	
		<b>Итого:</b>					<b>3</b>	
		<b>Знаки особых предписаний</b>						
10	5.23.1	Начало населенного пункта		0,33	1+470	Требуется установить	1	слева
11	5.23.1	Начало населенного пункта		0,83	13+700	Требуется установить	1	справа
12	5.23.1	Начало населенного пункта		0,83	14+250	Требуется установить	1	слева
13	5.24.1	Конец населенного пункта		0,33	1+470	Требуется установить	1	слева
14	5.24.1	Конец населенного пункта		0,83	13+700	Требуется установить	1	справа
15	5.24.1	Конец населенного пункта		0,83	14+250	Требуется установить	1	слева
		<b>Итого установлено:</b>					<b>0</b>	
		<b>Итого перенести:</b>					<b>0</b>	
		<b>Итого демонтировать:</b>					<b>0</b>	
		<b>Итого требуется установить:</b>					<b>6</b>	
		<b>Итого:</b>					<b>6</b>	

		<b>Информационные знаки</b>						
16	6.13	Километровый знак	2		0+000	Требуется установить	2	справа
17	6.13	Километровый знак	2		1+000	Требуется установить	2	справа
18	6.13	Километровый знак	2		2+000	Требуется установить	2	справа
19	6.13	Километровый знак	2		3+000	Требуется установить	2	справа
20	6.13	Километровый знак	2		4+000	Требуется установить	2	справа
21	6.13	Километровый знак	2		5+000	Требуется установить	2	справа
22	6.13	Километровый знак	2		6+000	Требуется установить	2	справа
23	6.13	Километровый знак	2		7+000	Требуется установить	2	справа
24	6.13	Километровый знак	2		8+000	Требуется установить	2	справа
25	6.13	Километровый знак	2		9+000	Требуется установить	2	справа
26	6.13	Километровый знак	2		10+000	Требуется установить	2	справа
27	6.13	Километровый знак	2		11+000	Требуется установить	2	справа
28	6.13	Километровый знак	2		12+000	Требуется установить	2	справа
29	6.13	Километровый знак	2		13+000	Требуется установить	2	справа
30	6.13	Километровый знак	2		14+000	Требуется установить	2	справа
		<b>Итого установлено:</b>					<b>0</b>	
		<b>Итого перенести:</b>					<b>0</b>	
		<b>Итого демонтировать:</b>					<b>0</b>	
		<b>Итого требуется установить:</b>					<b>30</b>	
		<b>Итого:</b>					<b>30</b>	
		<b>Знаки дополнительной информации(таблички)</b>						
31	8.13	Направление главной дороги	2		13+743	Требуется установить	1	справа
32	8.13	Направление главной дороги	2		13+758	Требуется установить	1	слева на примыкании
33	8.13	Направление главной дороги	2		13+777	Требуется установить	1	слева
		<b>Итого установлено:</b>					<b>0</b>	
		<b>Итого перенести:</b>					<b>0</b>	
		<b>Итого демонтировать:</b>					<b>0</b>	
		<b>Итого требуется установить:</b>					<b>3</b>	
		<b>Итого:</b>					<b>3</b>	
		<b>Всего установлено:</b>					<b>0</b>	
		<b>Всего перенести:</b>					<b>0</b>	
		<b>Всего демонтировать:</b>					<b>0</b>	
		<b>Всего требуется установить:</b>					<b>48</b>	
		<b>Всего:</b>					<b>48</b>	

### Ведомость размещения искусственного освещения

Дорога: Мещура - Седьудор  
 Участок: 0,000 - 14,250 км.

№ п/п	Начало участка, км+м	Конец участка, км+м	Объект установки	Количество опор / светильников	Протяженность, м			Расположение
					Проектируемые в соответствии с нормативными документами, м	Фактически установленные, м	Потребность в установке, м	
1	2	3	4	5	6	7	8	9
1	0+020	1+580	п. Мещура	40/40	1560	0	1560	Слева
2	13+600	14+240	п. Седьудор	17/17	640	0	640	Справа
<b>Итого:</b>				<b>57/57</b>	<b>2200</b>	<b>0</b>	<b>2200</b>	

### Ведомость размещения пешеходных дорожек (тротуаров)

Дорога: Мещура - Седьюдор  
 Участок: 0,000 - 14,250 км.

№	Начало участка, км+м	Конец участка, км+м	Объект установки	Расположение	Протяженность, м		
					Проектируемые в соответствии с нормативными документами, м	Фактически установленные, м	Потребность в установке, м
1	2	3	4	5	6	7	8
1	0+000	0+230	с. Мещура	Слева	230	0	230
2	0+234	0+582	с. Мещура	Слева	348	0	348
3	0+586	0+764	с. Мещура	Слева	178	0	178
4	0+768	0+811	с. Мещура	Слева	43	0	43
5	0+811	1+018	с. Мещура	Слева	207	0	207
6	1+022	1+308	с. Мещура	Слева	286	0	286
7	1+312	1+323	с. Мещура	Слева	11	0	11
8	1+327	1+470	с. Мещура	Слева	143	0	143
9	13+700	13+758	с. Седьюдор	Слева	58	0	58
10	13+762	14+201	с. Седьюдор	Слева	439	0	439
11	14+205	14+250	с. Седьюдор	Слева	45	0	45
<b>Итого:</b>					<b>1988</b>	<b>0</b>	<b>1988</b>