

Протокол № 1 публичных слушаний

город Емва Республики Коми

28 мая 2024 года

Место проведения:

Здание администрации городского поселения «Емва»
(Республика Коми, Княжпогостский район, г. Емва, ул. Октябрьская, 25, кабинет № 2).

Время проведения: 14-00 ч.

Слушания проводятся в присутствии 5 членов комиссии по землепользованию и застройке городского поселения «Емва» (далее-Комиссия) кворум имеется. Комиссия правомочна.

Председатель комиссии - Лебедева Анна Александровна врио руководителя администрации городского поселения «Емва»;

Члены комиссии:

Валуев Михаил Юрьевич - главный эксперт по вопросам землепользования и застройки МКУ «Городское хозяйство» (по согласованию);

Шемет Галина Владимировна - бухгалтер МКУ «Городское хозяйство» (по согласованию);

Подорова Надежда Александровна ведущий эксперт по кадрам и делопроизводству МКУ «Городское хозяйство» (по согласованию);

Сырчикова Светлана Анатольевна, главный архитектор администрации МР «Княжпогостский» (по согласованию).

Предмет публичных слушаний:

Рассмотрение проекта постановления администрации городского поселения «Емва» «О внесении изменений в постановление администрации городского поселения «Емва» от 13.04.2021 № 123 «Об утверждении Правил землепользования и застройки муниципального образования городского поселения «Емва».

Основание проведения публичных слушаний:

Публичные слушания назначены распоряжением администрации городского поселения «Емва» от 24.04.2024 № 4-о «О проведении публичных слушаний».

1. Общая информация по проводимым публичным слушаниям

Информация о проведении публичных слушаний была опубликована 24.04.2024г. на официальном сайте муниципального района «Княжпогостский» www.mrk11.ru в разделе поселение «Емва», подразделе «Объявления» ГП «Емва» в соответствии с 34 статьей Устава муниципального образования городского поселения «Емва» принятого решением Совета МО ГП «Емва» от 31.03.2014г. № I-21/115.

Информация для ознакомления была доступна с 24.05.2024г. по адресу: 169200, Республика Коми, г. Емва, ул. Октябрьская, дом 25, кабинет № 5.

2. По предмету публичных слушаний выступил Валуев Михаил Юрьевич - главный эксперт по вопросам землепользования и застройки МКУ «Городское хозяйство».

Проект постановления администрации городского поселения «Емва» предусматривающий внесение изменений в Правила землепользования и застройки МО ГП «Емва» подготовлен администрацией городского поселения и предусматривает:

1) изменение границ территориальной зоны Р-2 «Зона городских лесов», расположенной в кадастровых кварталах 11:10:4503001, 11:10:4501011, в виду формирования 2 участков территориальной зоны О-1 «Многофункциональная общественно-деловая зона» согласно приложению к настоящему протоколу.

2) изменения границ территориальных зон Пр-1 «Зона прочих городских территорий», Р-2 «Зона городских лесов» и О-1 «Многофункциональная общественно-деловая зона», расположенных в кадастровом квартале 11:10:4501002, 11:10:4503001 согласно приложению № 2 к настоящему протоколу.

Вопросов, замечаний и дополнений от участников публичных слушаний, касающихся проекта постановления администрации городского поселения «Емва» предусматривающий внесение изменений в Правила землепользования и застройки МО ГП «Емва для включения в протокол публичных слушаний, не поступили.

Проголосовало: «за» - 5 чел., «против» - нет, «воздержались» - нет.

По результатам публичных слушаний принято решение:

1. Признать публичные слушания по обсуждению проекта постановления администрации городского поселения «Емва» «О внесении изменений в постановление администрации городского поселения «Емва» от 13.04.2021 № 123 «Об утверждении Правил землепользования и застройки муниципального образования городского поселения «Емва» состоявшимися.

2. Направить руководителю администрации городского поселения «Емва» протокол № 1 публичных слушаний для принятия решения в соответствии с Градостроительным кодексом РФ.

3. Протокол № 1 публичных слушаний по обсуждению проекта постановления администрации городского поселения «Емва» «О внесении изменений в постановление администрации городского поселения «Емва» от 13.04.2021 № 123 «Об утверждении Правил землепользования и застройки муниципального образования городского поселения «Емва» разместить на сайте администрации муниципального района «Княжпогостский».



Проголосовало: «за» - 5 чел., «против» - нет, «воздержались» - нет.


Председатель комиссии:
Лебедева Анна Александровна



Территориальные_зоны

- Ж-3, Зона застройки индивидуальными жилыми домами
- О-1, Многофункциональная общественно-деловая зона
- Пр-1, Зона прочих городских территорий
- Р-2, Зона городских лесов

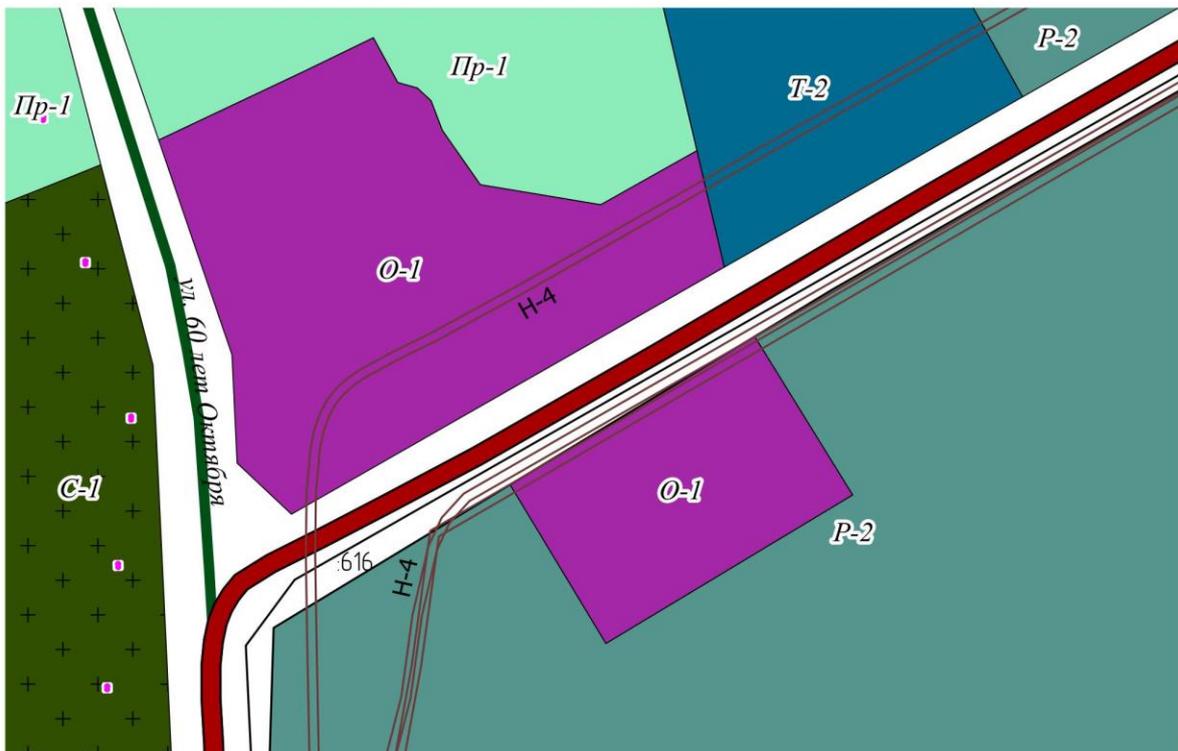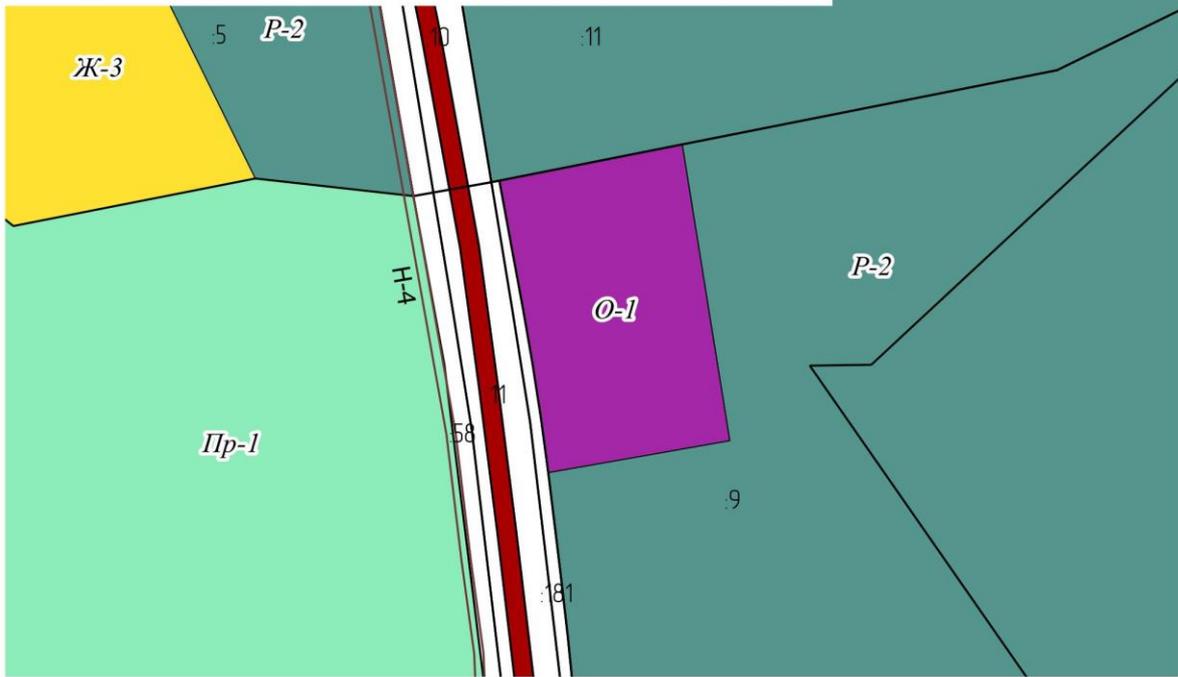

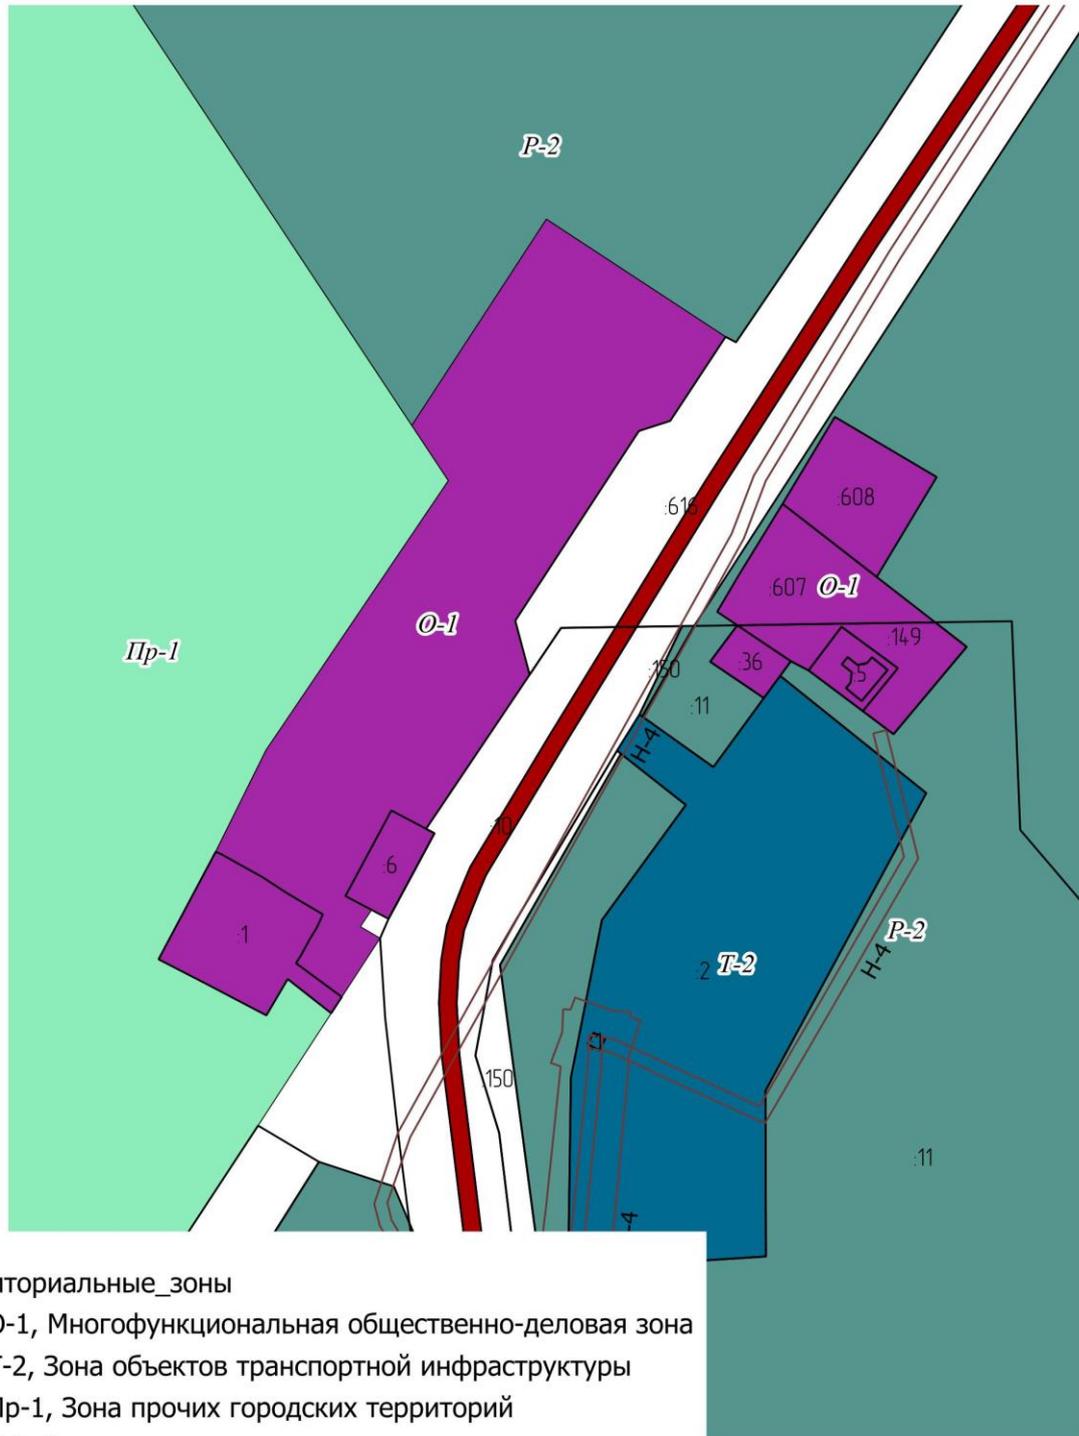

Территориальные_зоны

- O-1, Многофункциональная общественно-деловая зона
- T-2, Зона объектов транспортной инфраструктуры
- Pr-1, Зона прочих городских территорий
- P-2, Зона городских лесов

1:2 000